


### VOORGEVEL

schaal 1 : 100

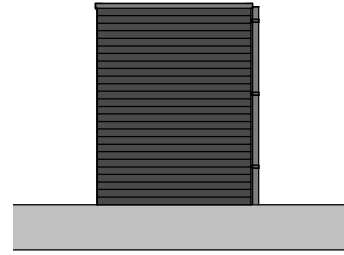


### LINKER ZIJGEVEL

schaal 1 : 100




### ACHTERGEVEL

schaal 1 : 100

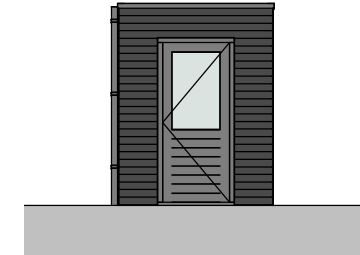

### RECHTER ZIJGEVEL

schaal 1 : 100

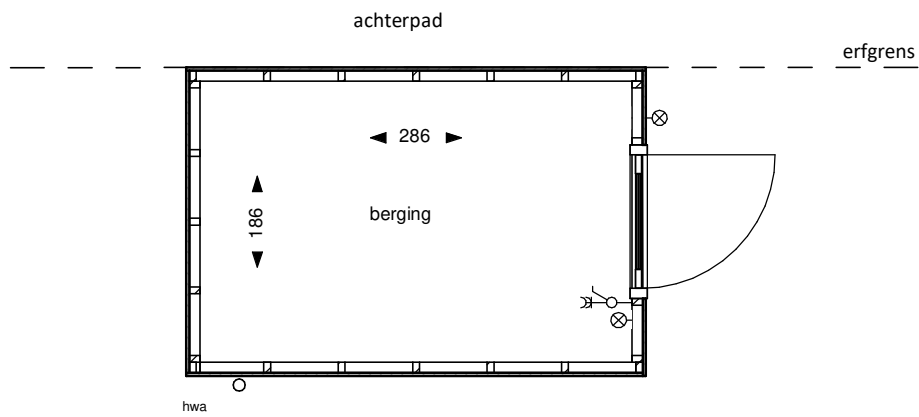

### PLATTEGROND

schaal 1 : 50



Bouw- en aannemingsbedrijf  
**SCHONDERBEEK**  
 Amersfoort

PROJECT

Ontwikkeling 41 woningen  
 Boulevardkwartier fase 1 te Amersfoort

OPDRACHTGEVER

Schoonderbeek Ontwikkeling BV  
 Computerweg 6, 3821 AB Amersfoort

ONDERDEEL

prefab berging enkel

PROJECTNUMMER

DATUM 11/18/22  
 GEWIJZIGD 13-12-2022  
**20040**


TEKENINGNUMMER

STATUS  
 SCHAAL  
 GETEKEND Author  
 FORMAAT A3  
**VK-000**



## VOORGEVEL

schaal 1 : 100

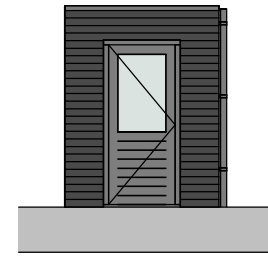


## LINKER ZIJGEVEL

schaal 1 : 100




## ACHTERGEVEL

schaal 1 : 100

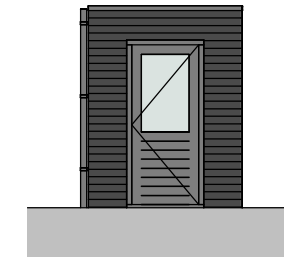

## RECHTER ZIJGEVEL

schaal 1 : 100

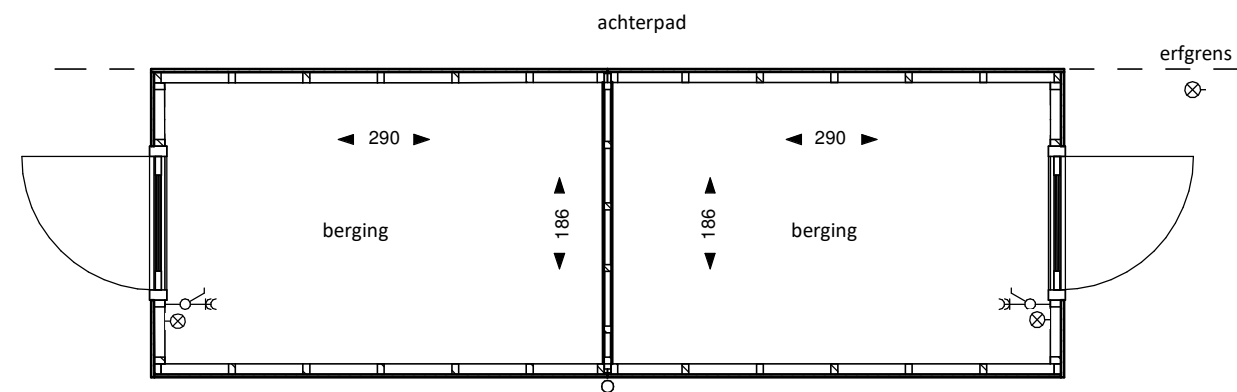

## PLATTEGROND

schaal 1 : 50



Bouw- en aannemingsbedrijf  
**SCHONDERBEEK**  
 Amersfoort

PROJECT

Ontwikkeling 41 woningen  
 Boulevardkwartier fase 1 te Amersfoort

OPDRACHTGEVER

Schoonderbeek Ontwikkeling BV  
 Computerweg 6, 3821 AB Amersfoort

ONDERDEEL

prefab berging dubbel

PROJECTNUMMER

DATUM 11/18/22  
 GEWIJZIGD 13-12-2022  
**20040**

TEKENINGNUMMER

SCHAAL  
 GETEKEND Author  
**VK-001**

FORMAAT A3