



TWEDE VERDIEPING

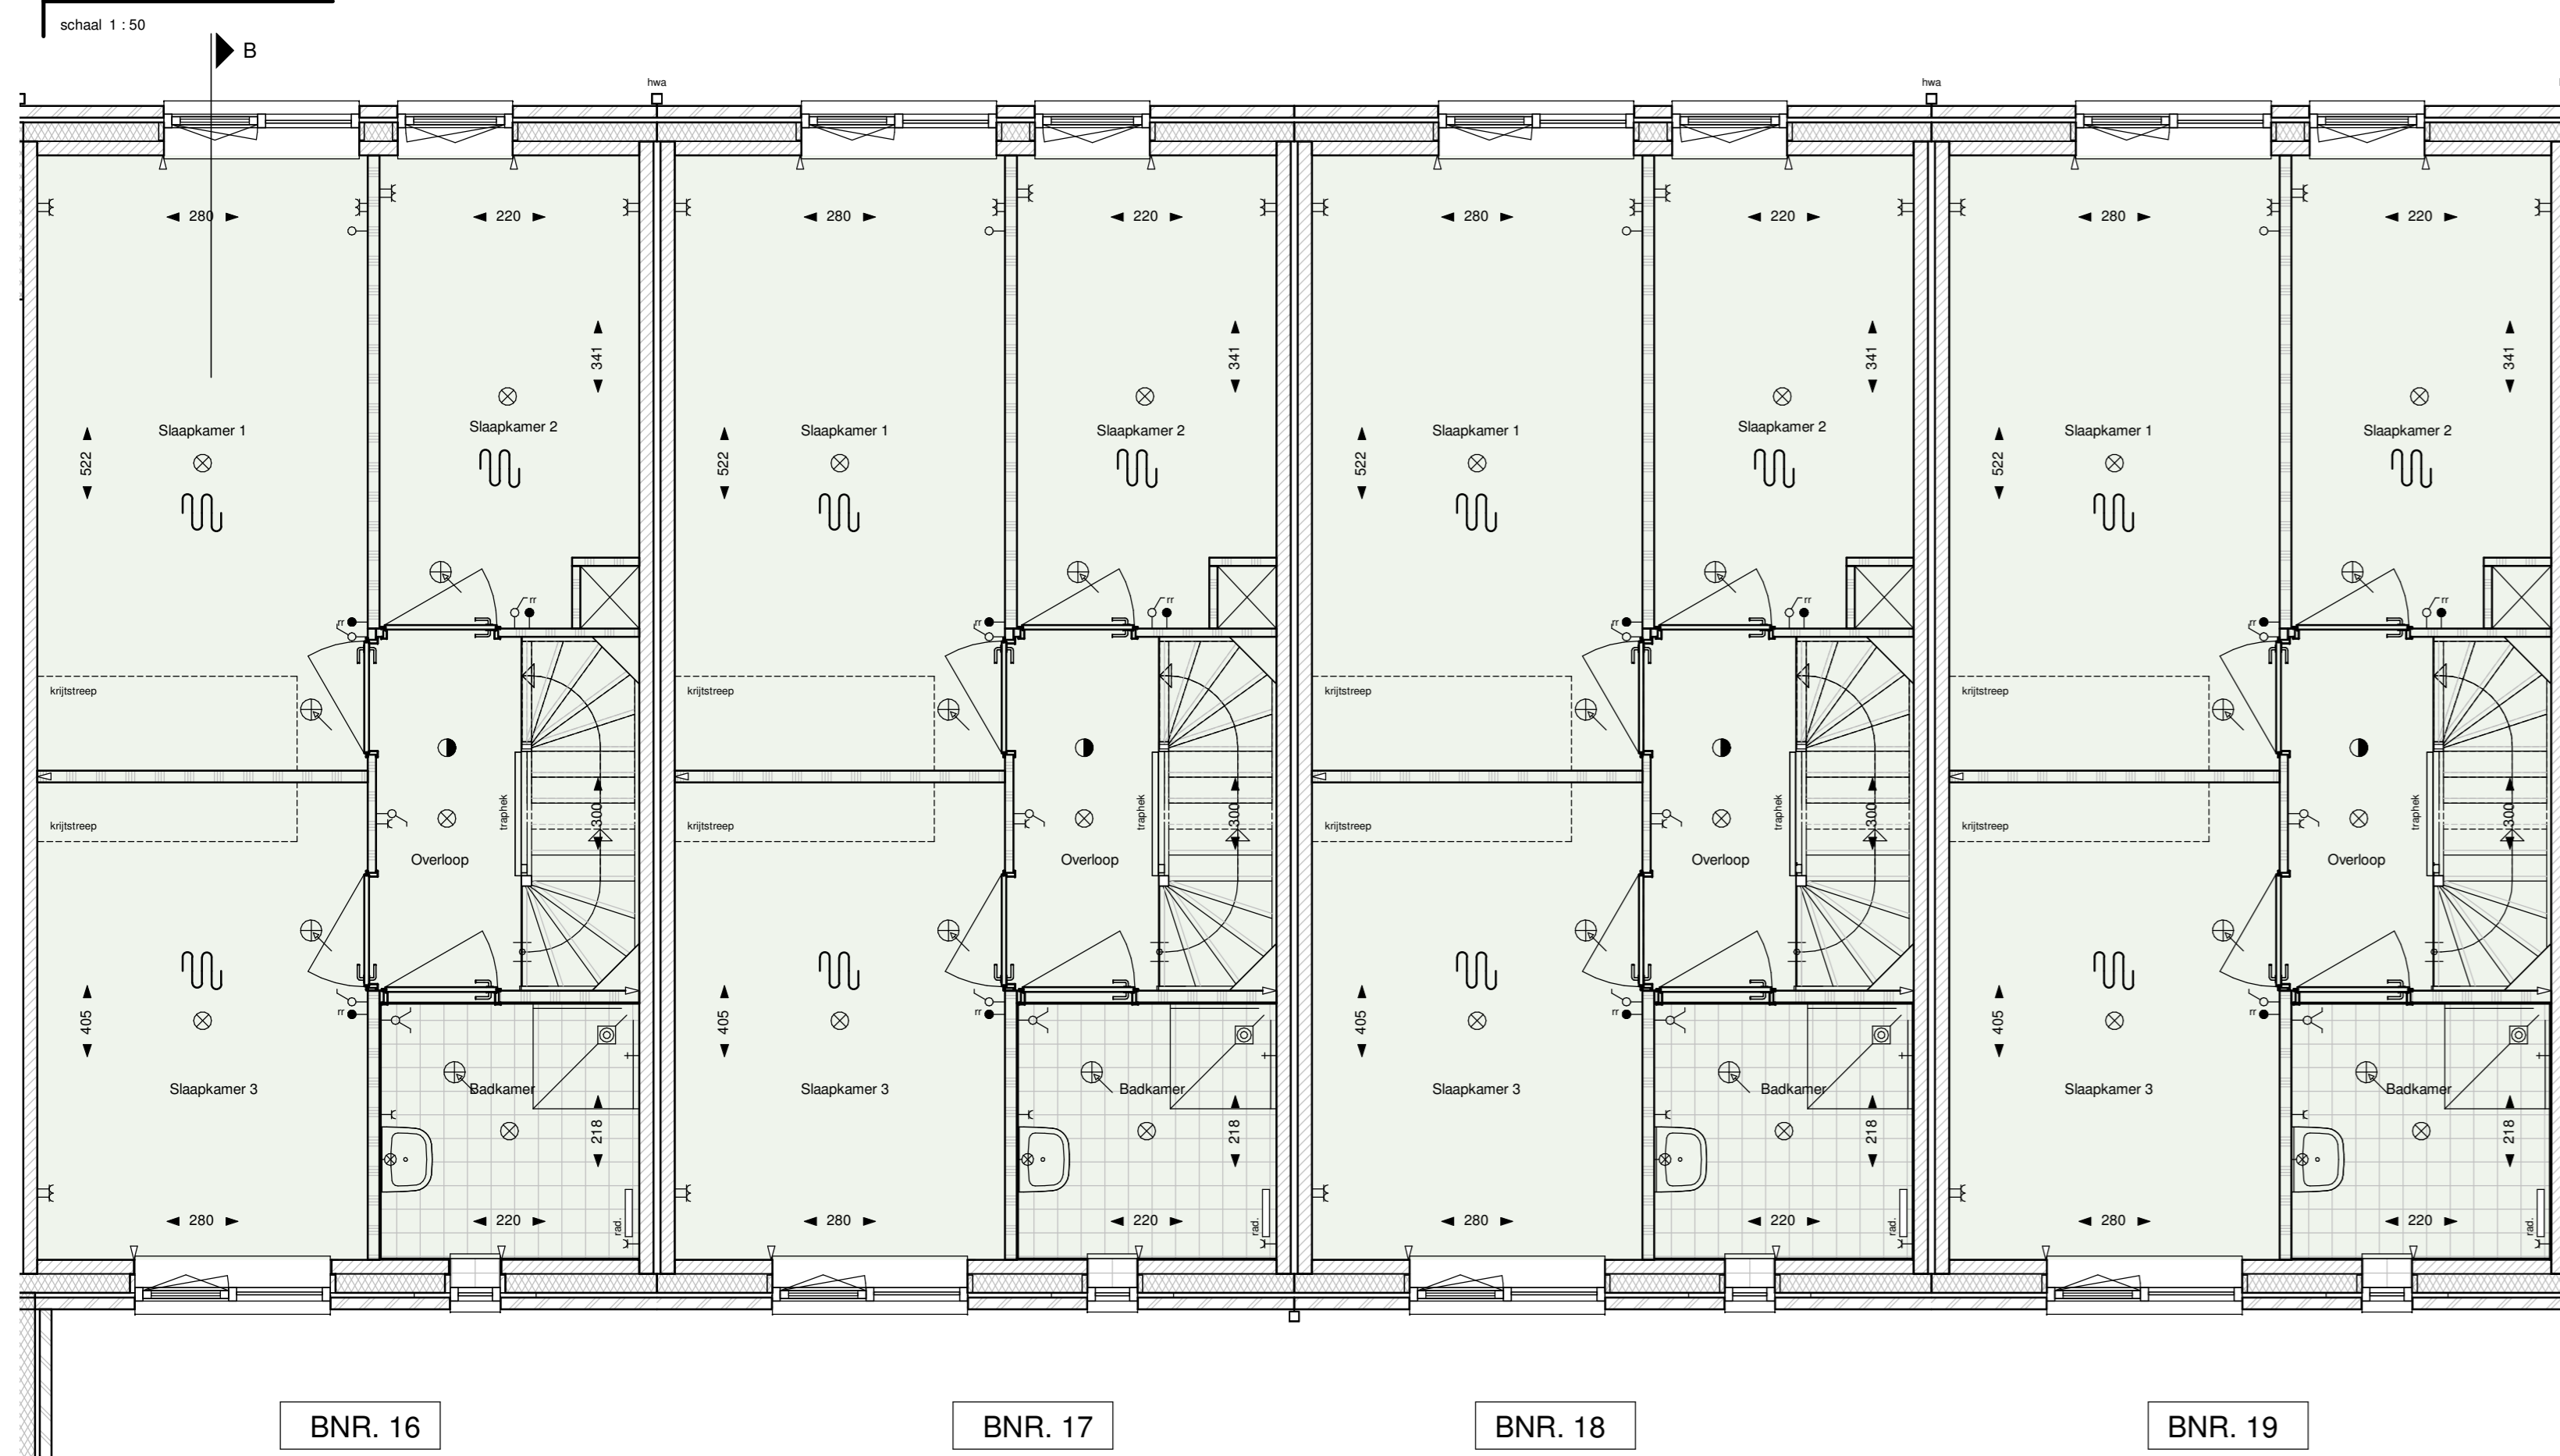

EERSTE VERDIEPING

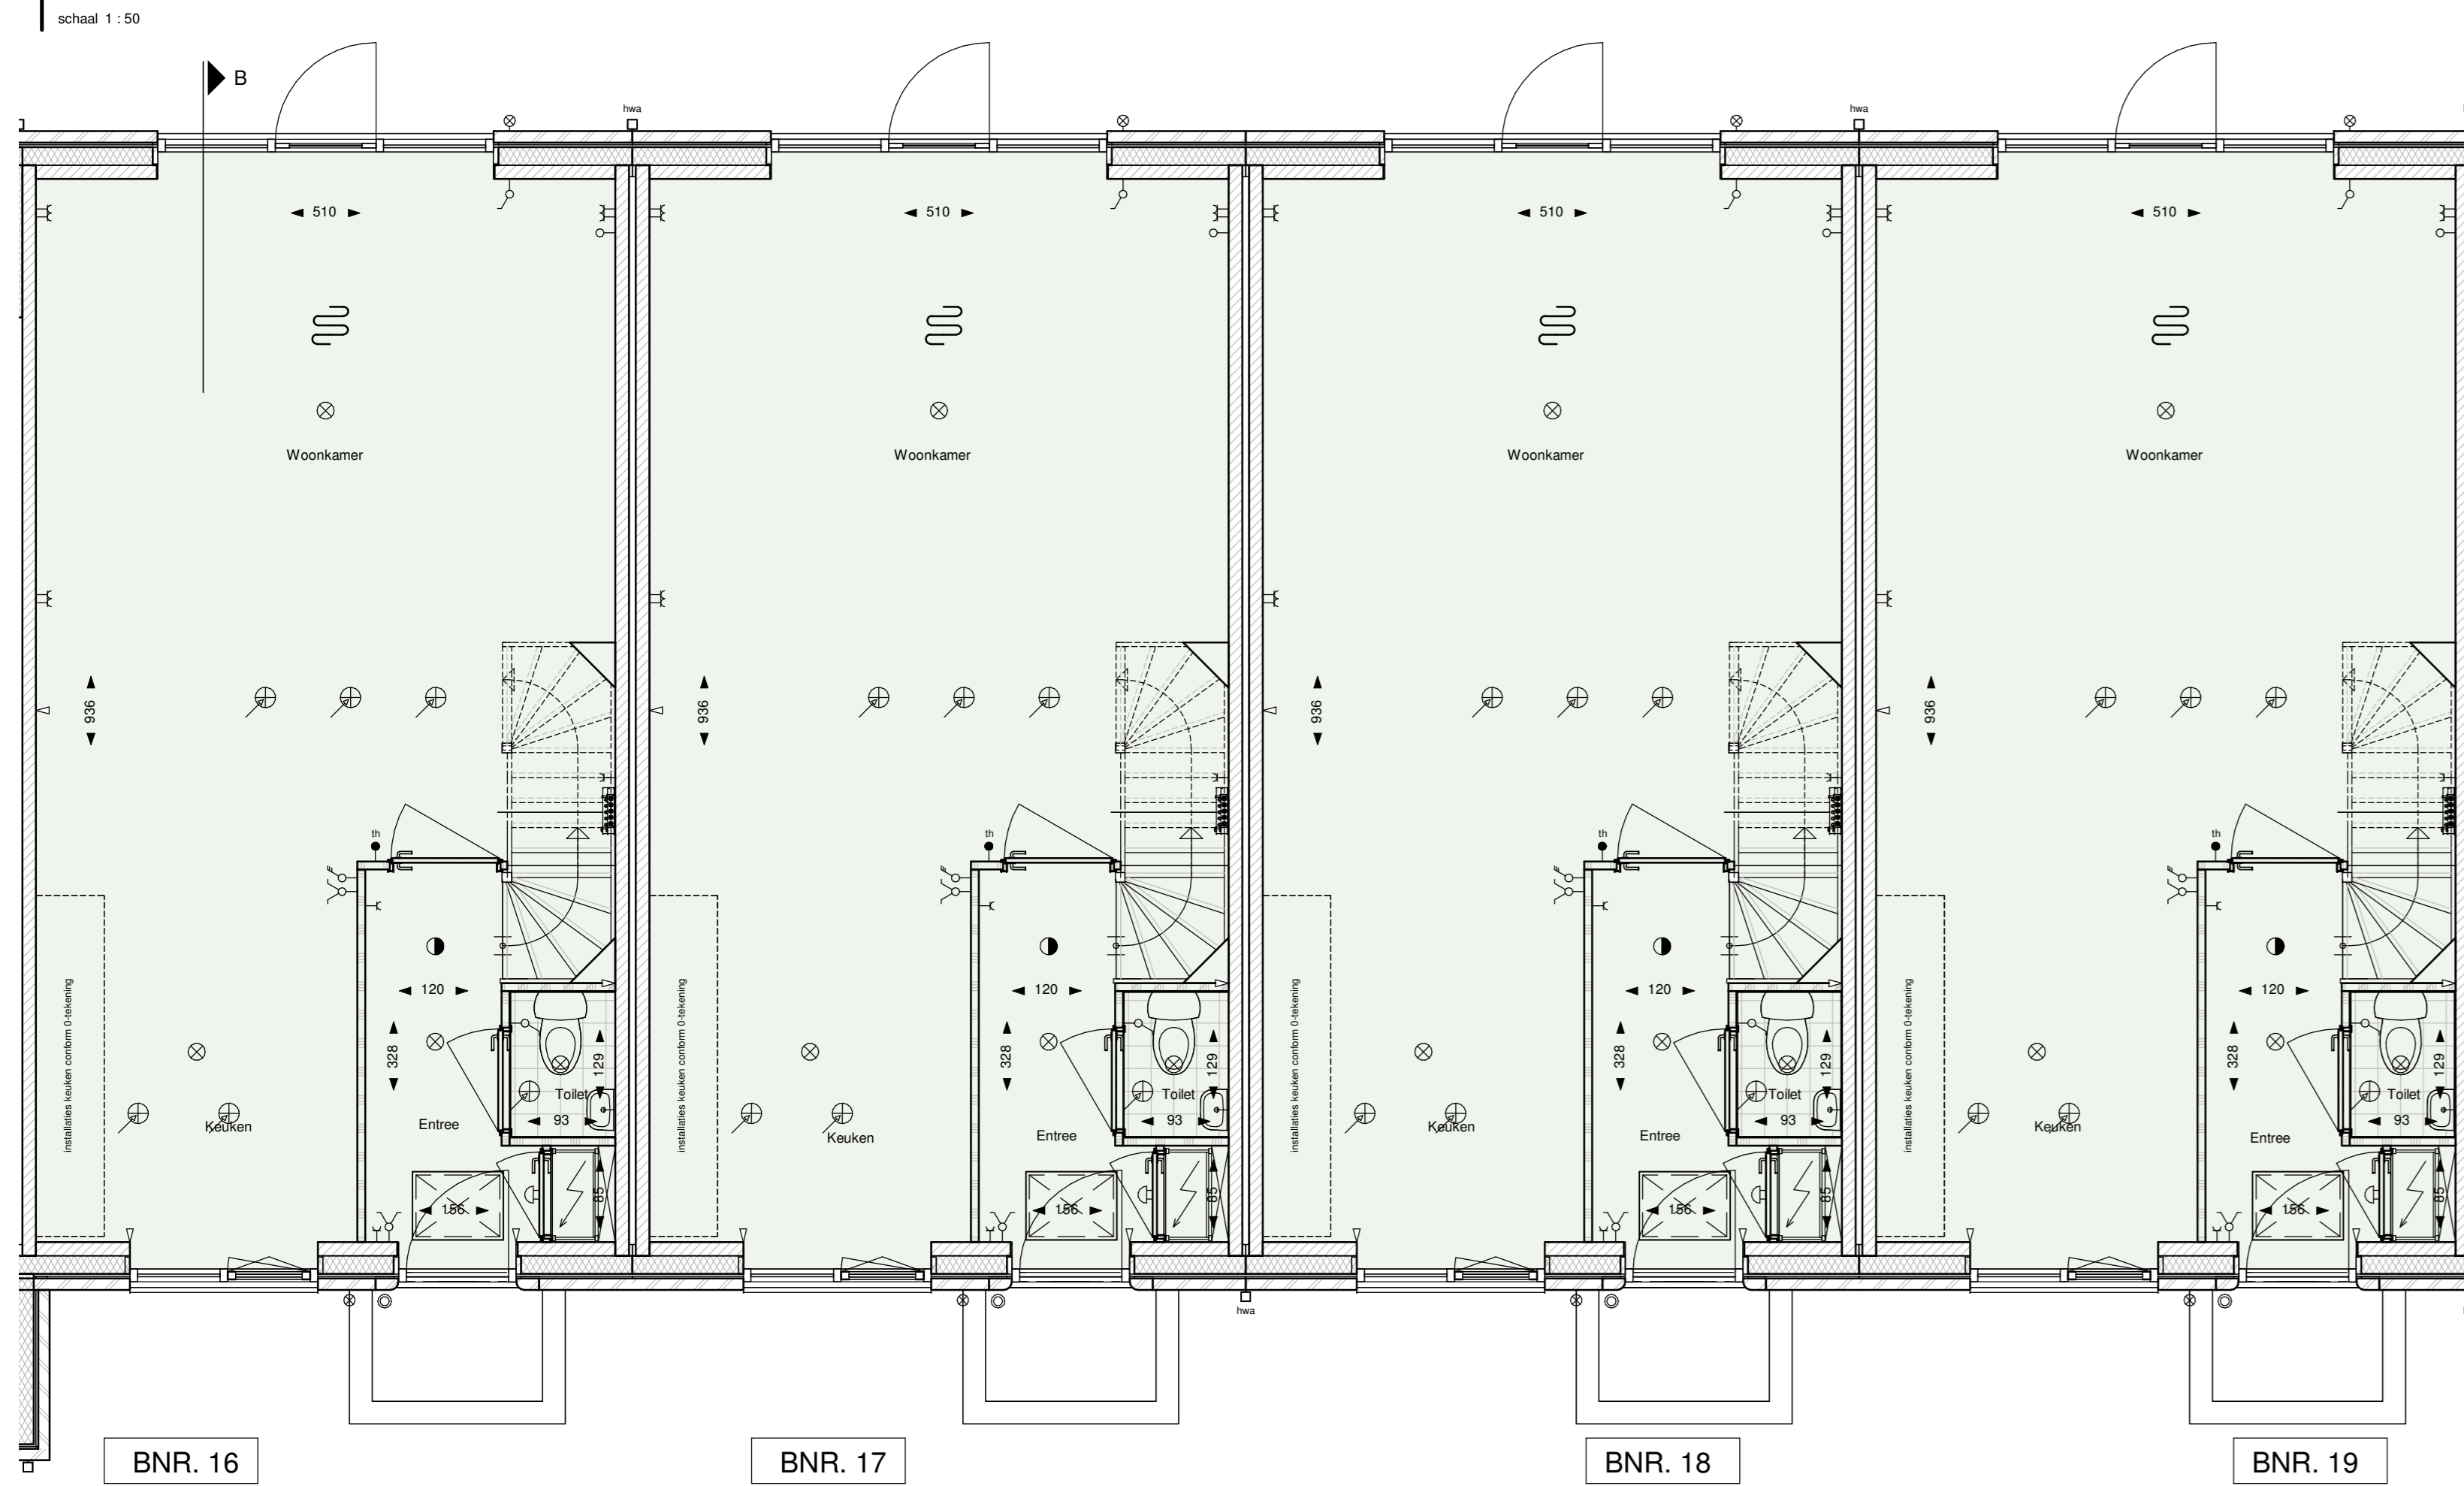

BEGANE GROND




VOORGEVEL

schaal 1 : 100



ACHTERGEVEL

schaal 1 : 100

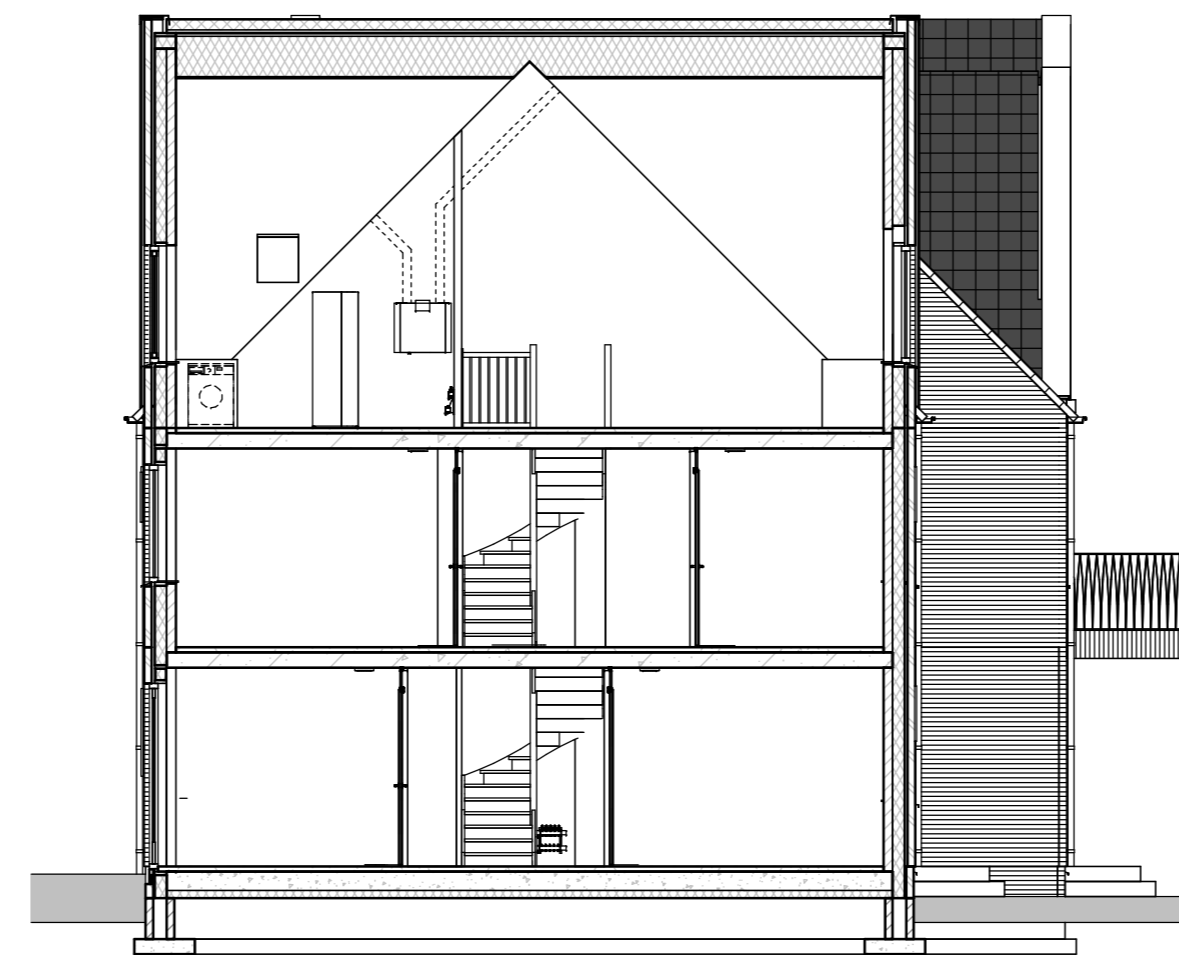


DOORSNEDE A

schaal 1 : 100

LEGENDA

⌘	schakelaar enkel	⌘	wand toe/afvoerpunt mechanische ventilatie
⌘	schakelaar dubbel	⌘	plafond toe/afvoerpunt mechanische ventilatie
⌘	wisselschakelaar	⌘	rookmelder
⌘	3-standen schakelaar	⌘	verdelers t.b.v. vloerverwarming
⌘	enkele wandcontactdoos, gearad.	⌘	aansluitpunt/opstelplaats w/w unit
⌘	dubbele wandcontactdoos, gearad.	⌘	warmtepomp
⌘	loze leiding	⌘	omvormer PV panelen
⌘	thermostaat / ruimte regeling	⌘	opstelplaats wasmachine
⌘	centraaldoos met lichtpunt	⌘	baksteen
⌘	wandlichtpunt	⌘	kalkzandsteen
⌘	deurbel	⌘	cellenbeton
⌘	schel	⌘	regelwerk met gipsplaten
⌘	intercom	⌘	deur brandwerend en voorzien van vrijloopdrager
⌘	dilatatie		
⌘	vloerverwarming		
⌘	radiator		
⌘	wateraanleiding		
⌘	knopcilinder + zelfsluitend		
⌘	hemelwaterafvoer		

SITUATIE

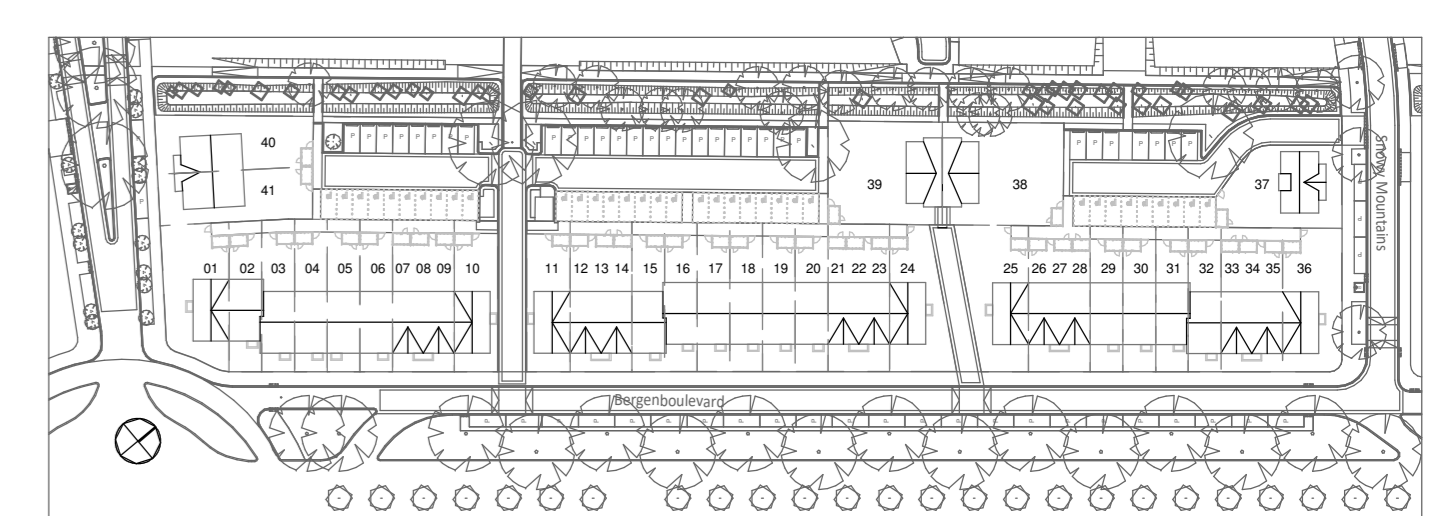

- De situatiekening dient uitsluitend ter informatie betreffende de vorm en globale positie van de woningblokken. Er kunnen aan deze situatie geen rechten worden ontleend.  
 - De aangegeven maten zijn ter indicatie, hier kunnen geen rechten aan worden ontleend.  
 - De op tekening aangegeven radiatoren, ventilatie inbouw- en afzuigpunten geven een indicatie afmetingen, aantallen en posities volgens opgave installateur.

**heijmans** Bouw- en aannemingsbedrijf  
**SCHONDERBEEK**  
 Amersfoort

PROJECT: Ontwikkeling 41 woningen  
 Boulevardkwartier fase 1 te Amersfoort  
 PROJECTNUMMER: 20040  
 DATUM: 04-11-2022  
 GEWISSEL: 17-11-2022  
 STATUS: VERBODEN  
 VERKOOPTEKENING BLOK 2 BNR 16-19  
 SCHAKEL: MVB  
 VERKOOPT: AD