


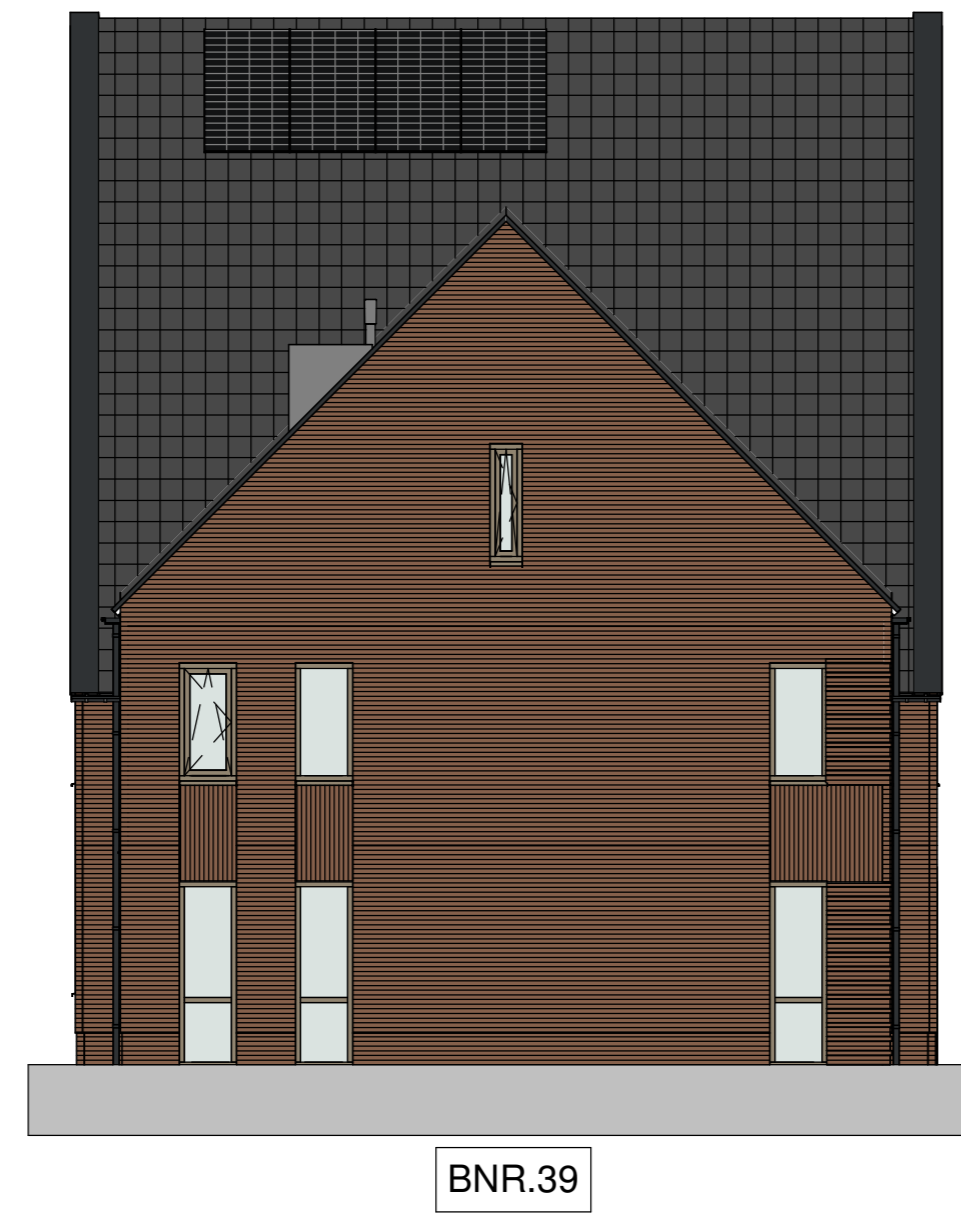


VOORGEVEL
schaal 1:100




LINKER ZIJGEVEL
schaal 1:100




ACHTERGEVEL
schaal 1:100

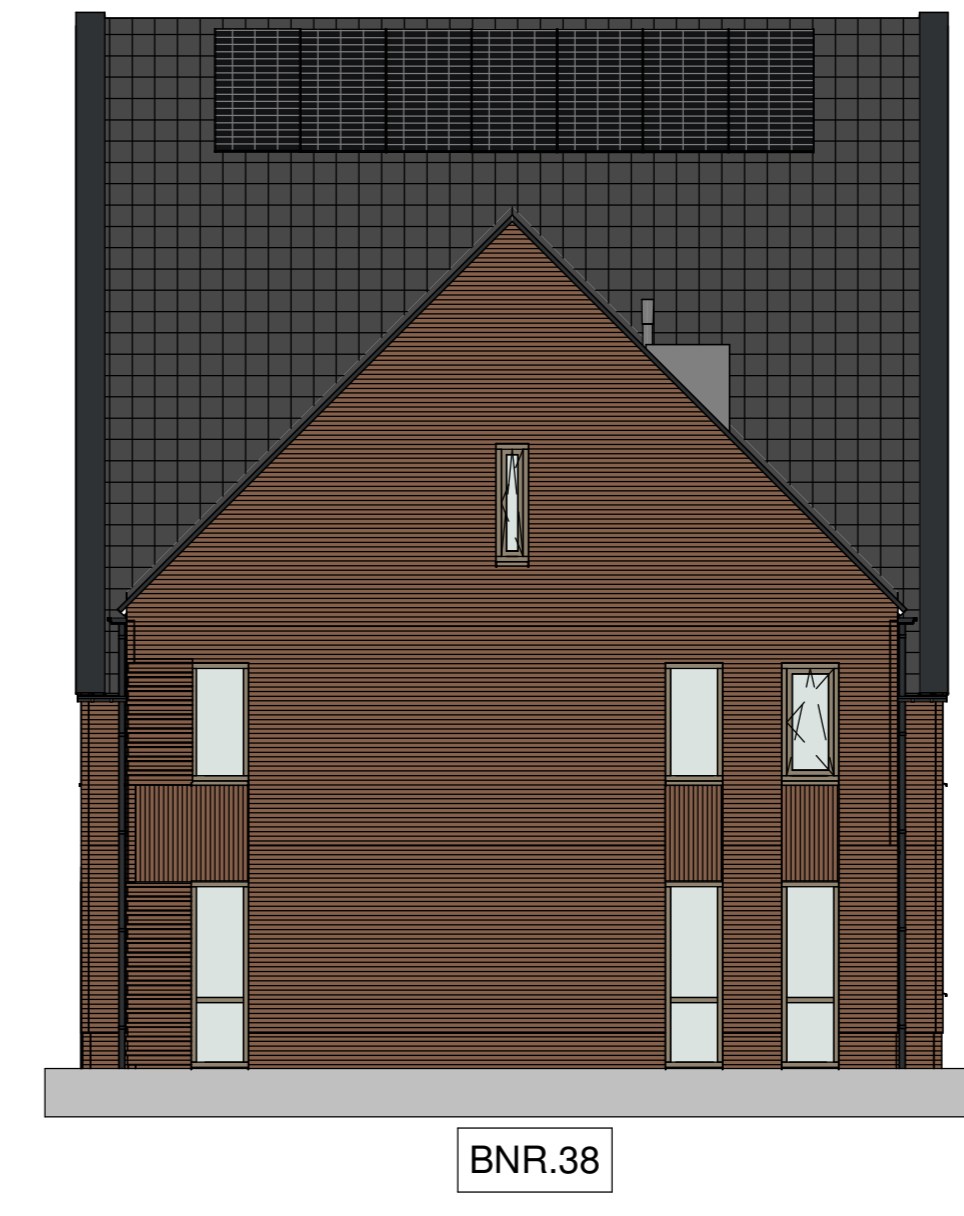


RECHTER ZIJGEVEL
schaal 1:100

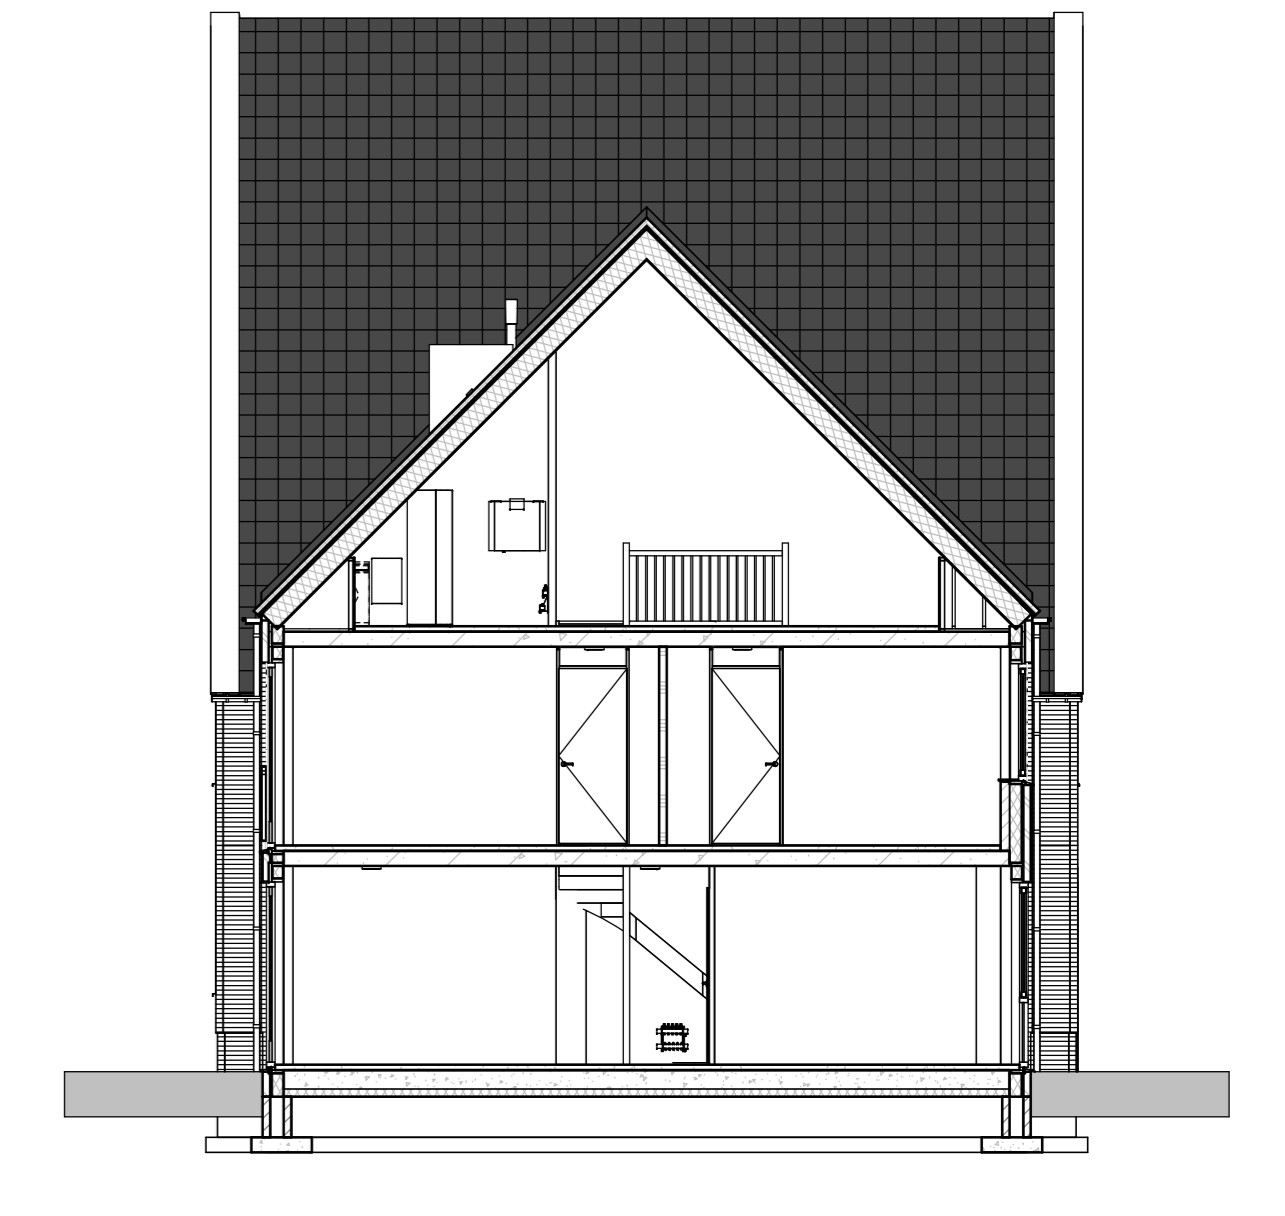


Doorsnede A
schaal 1:100

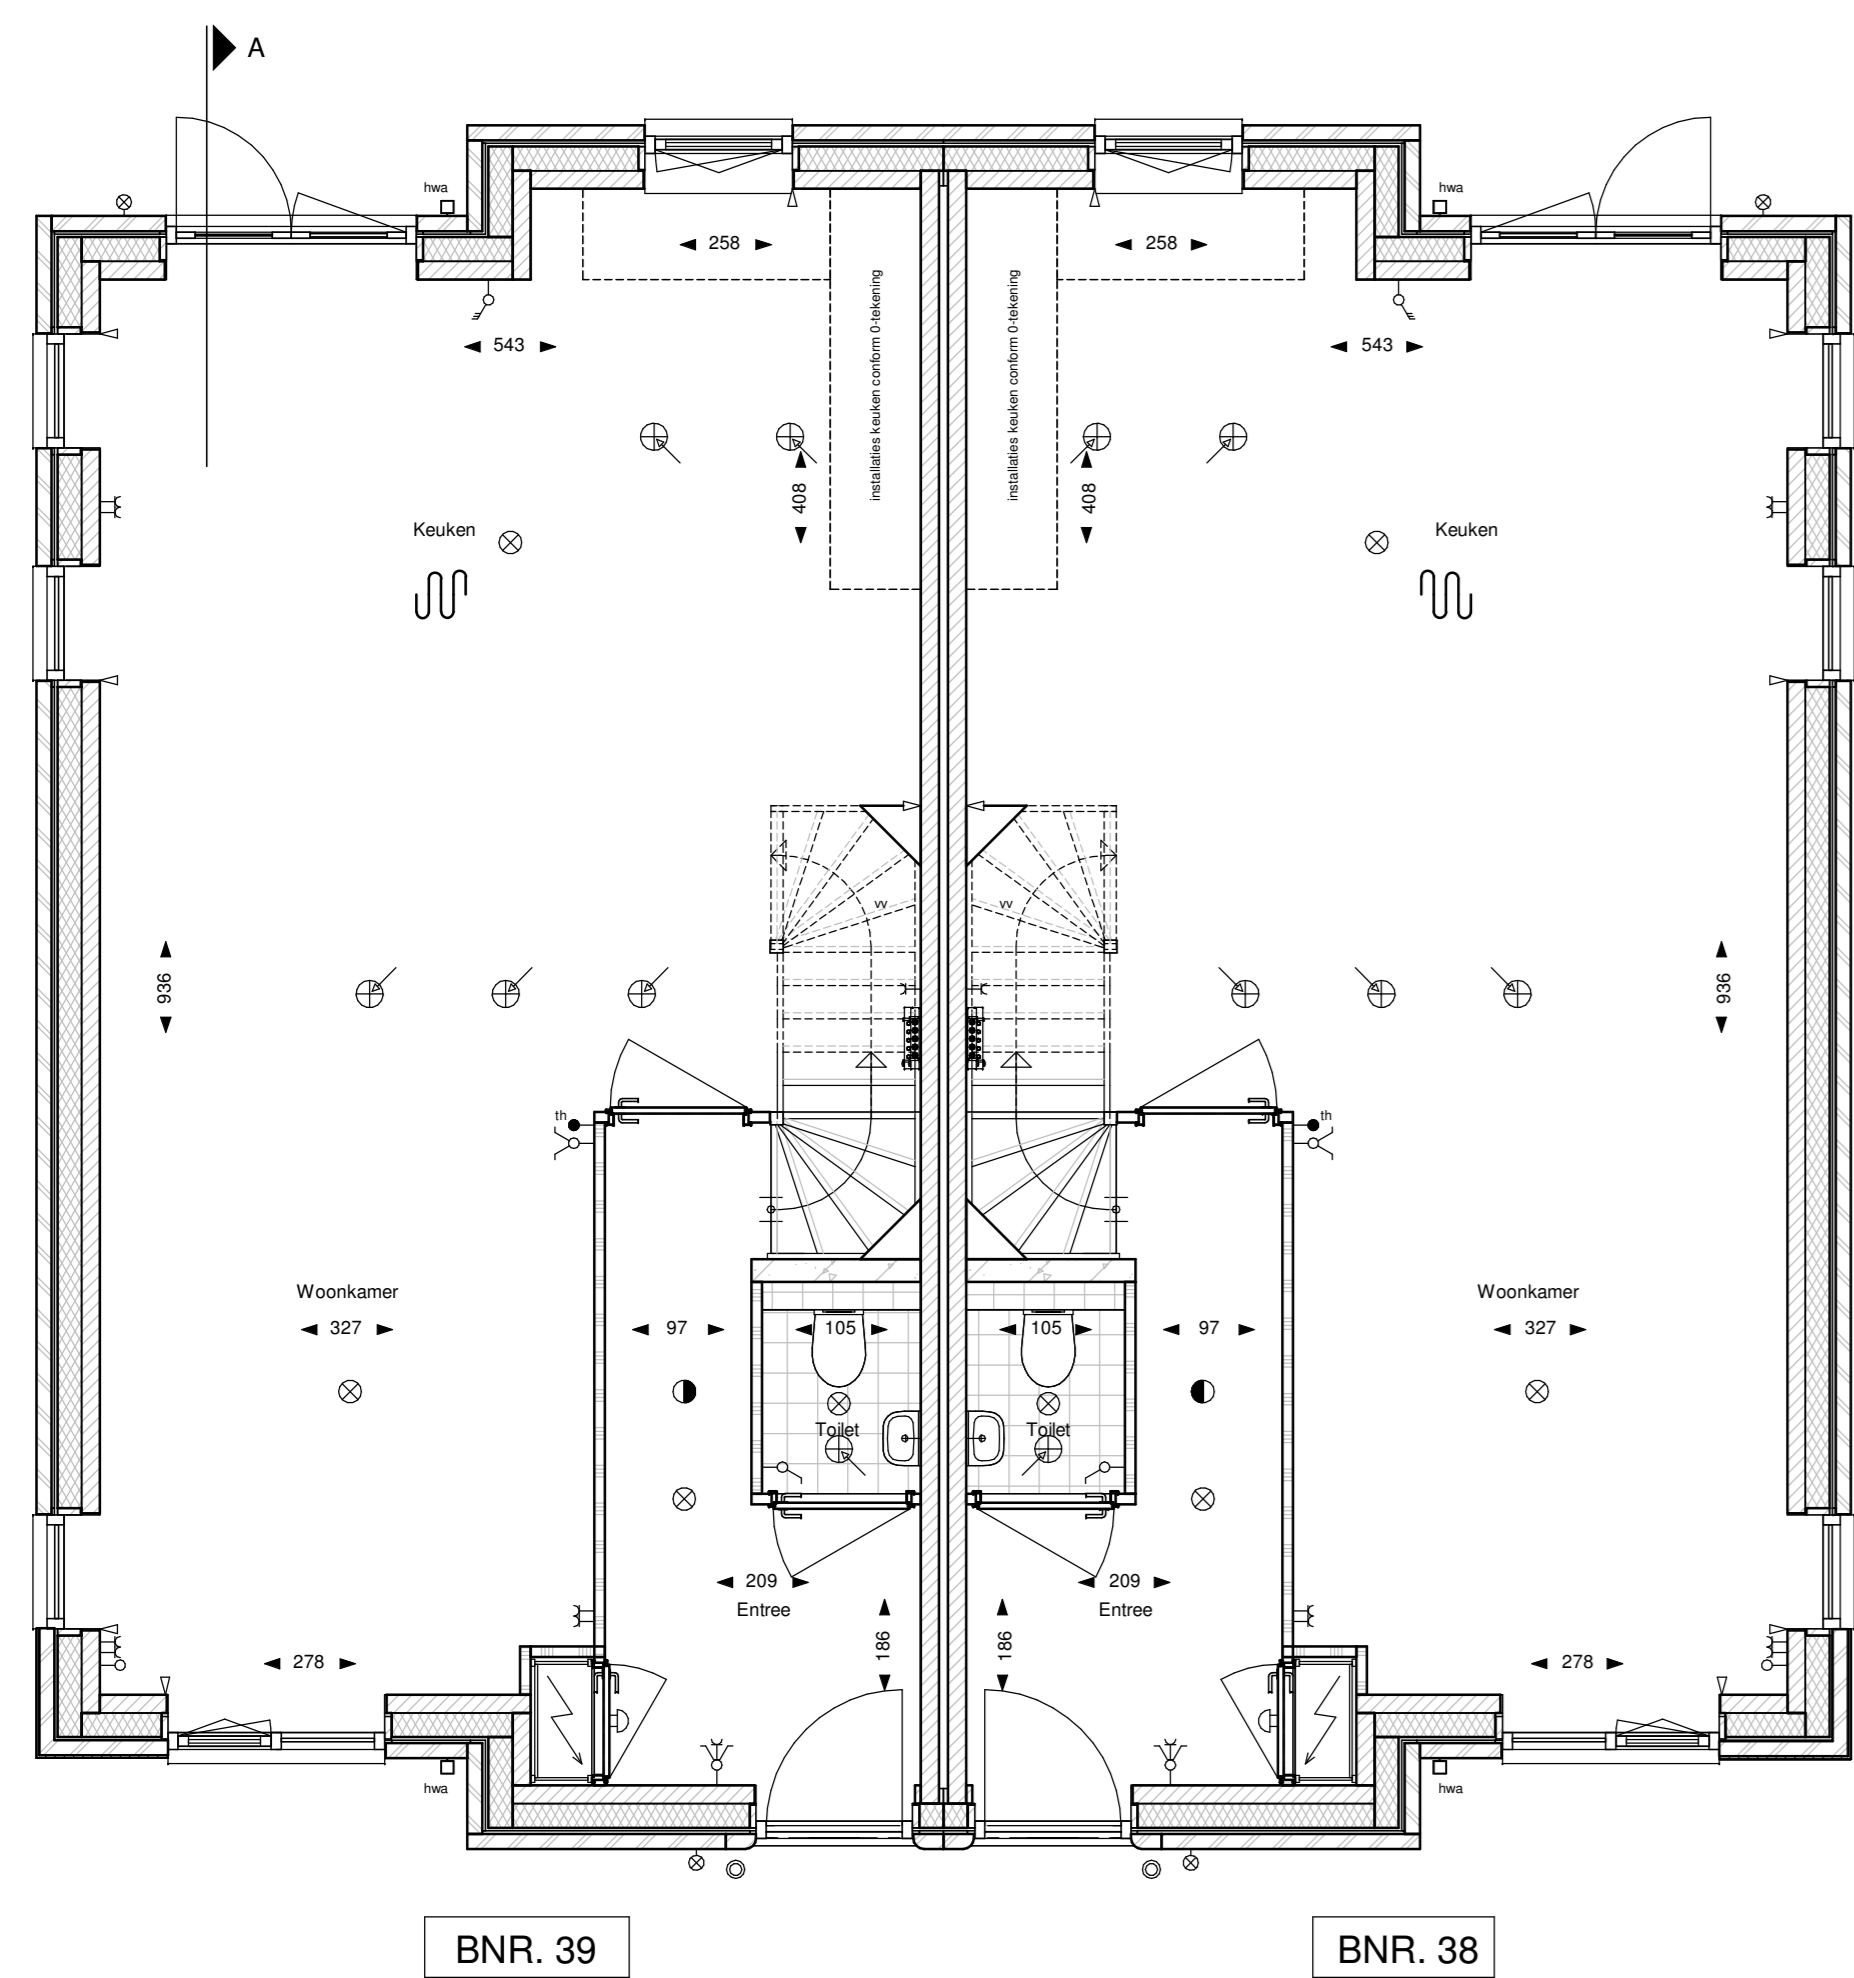

BEGANE GROND
schaal 1:50

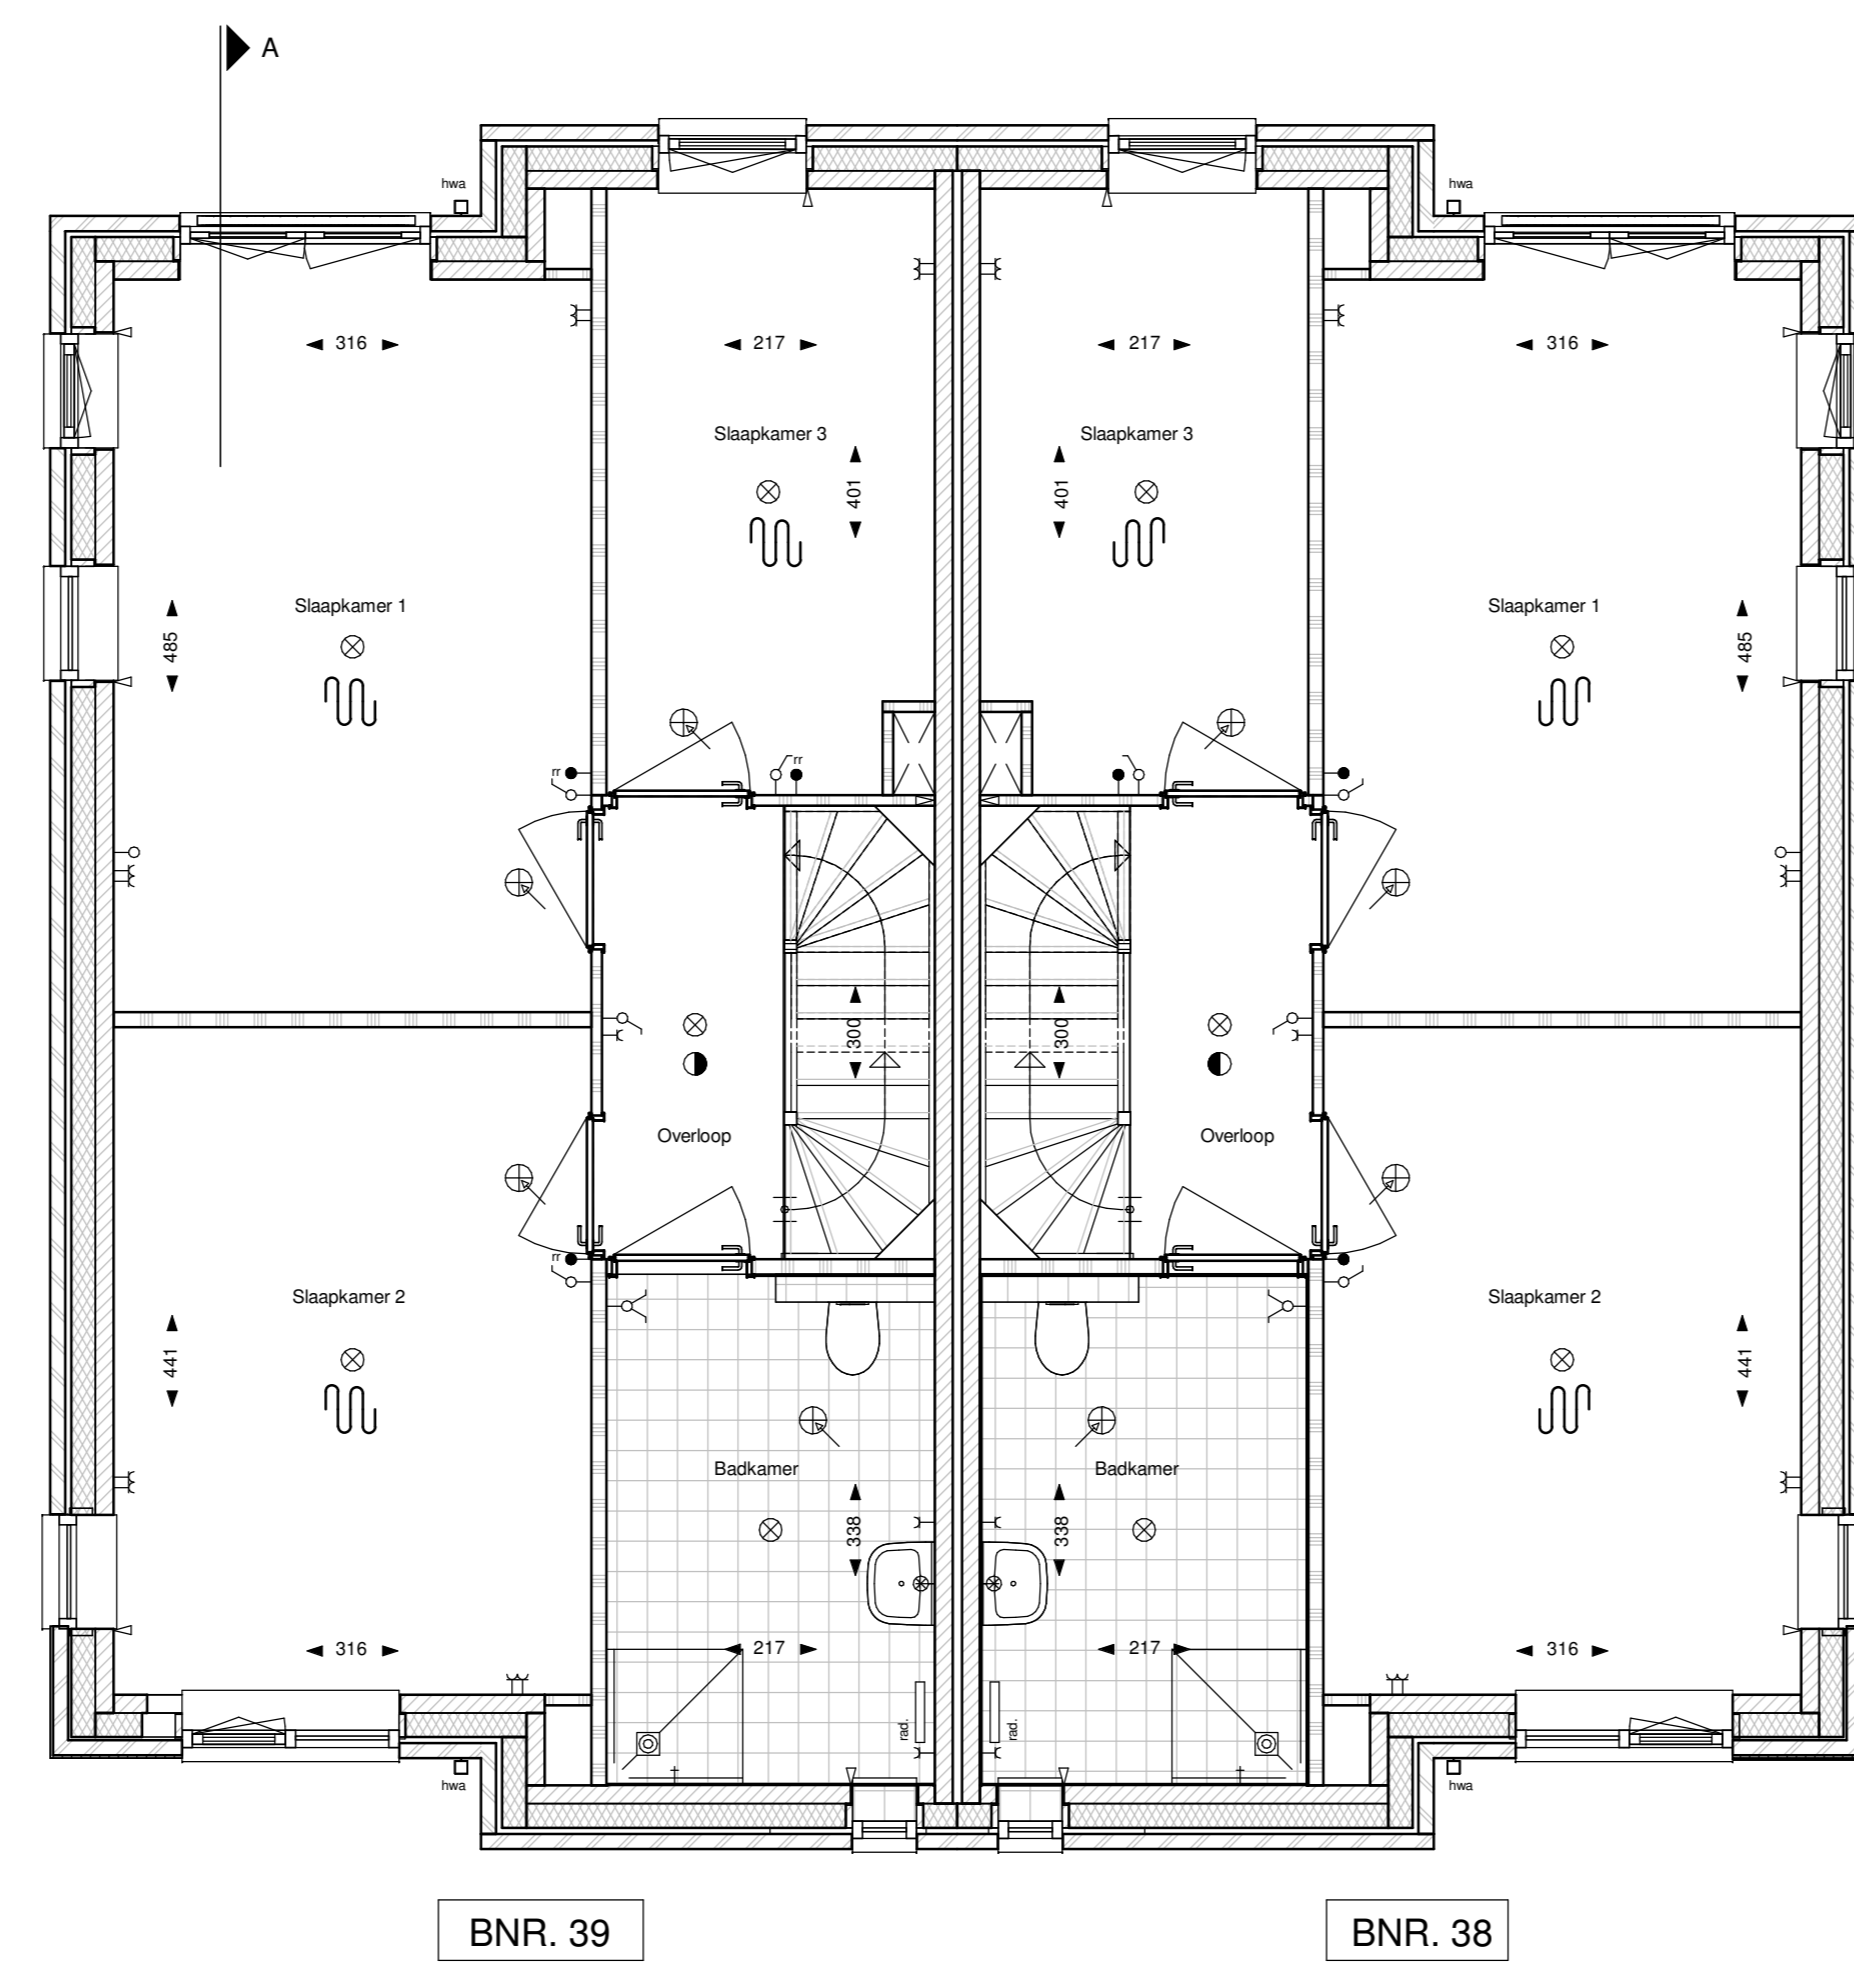

EERSTE VERDIEPING
schaal 1:50

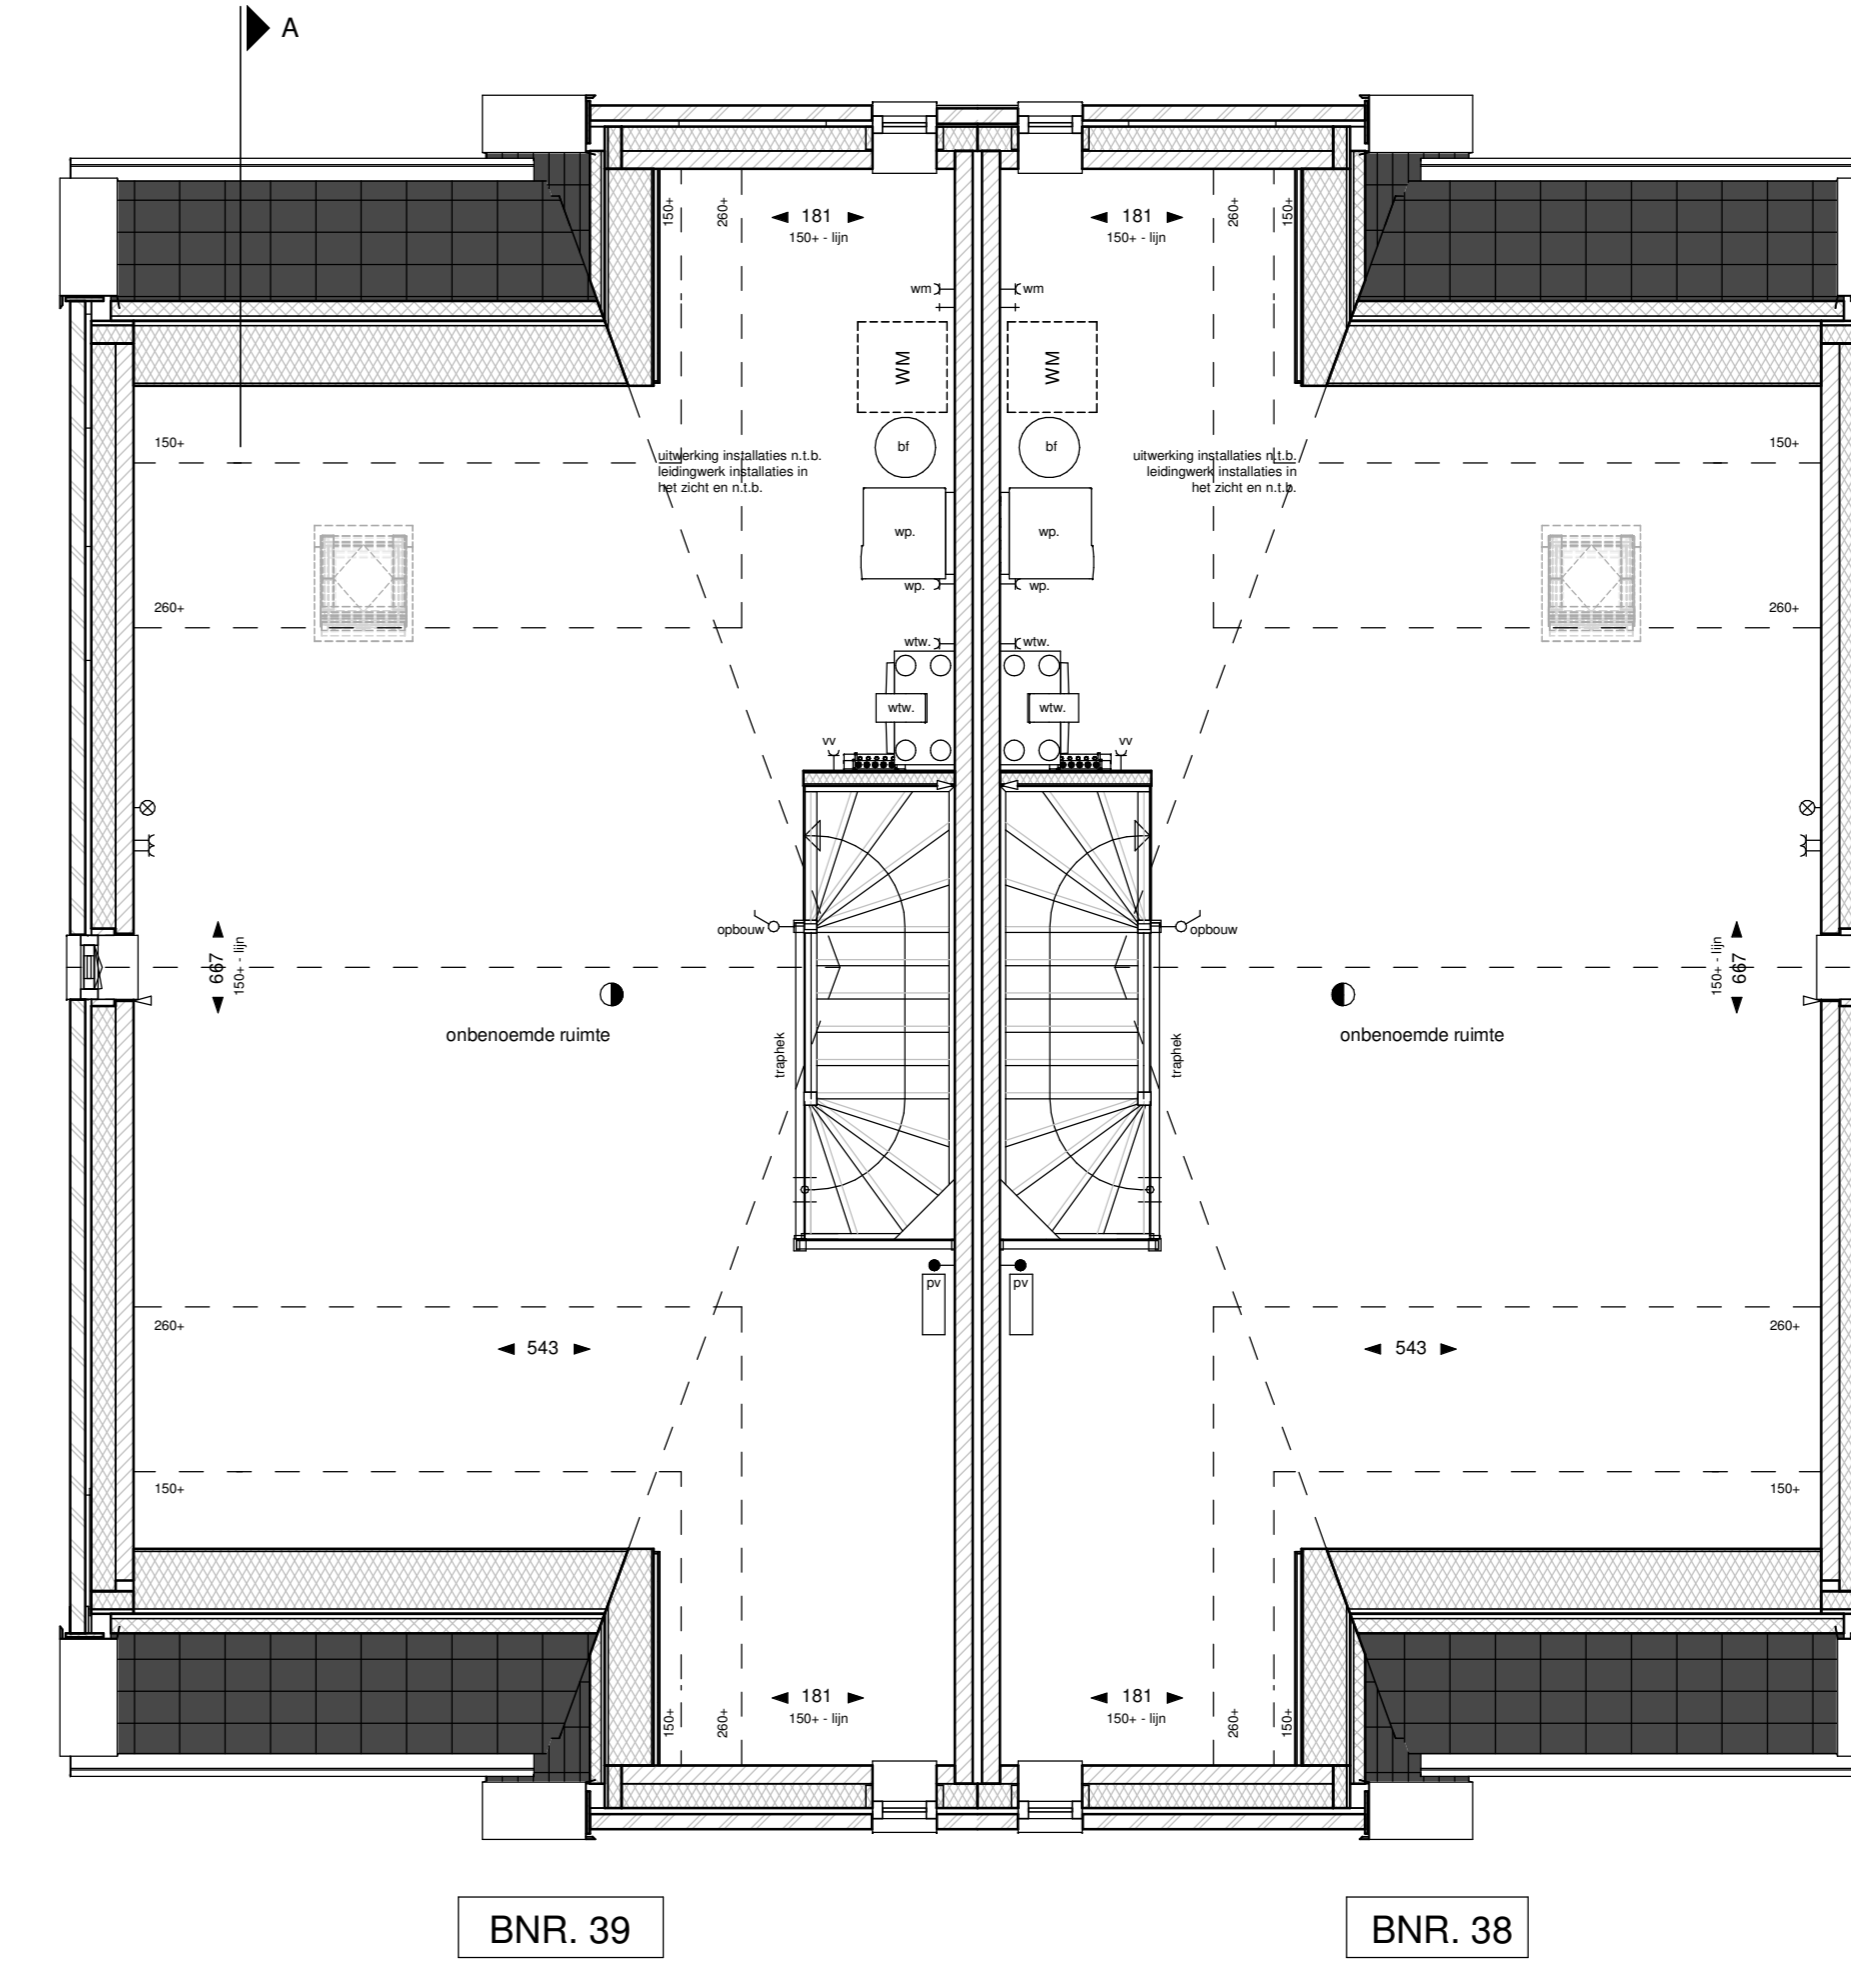


TWEDE VERDIEPING
schaal 1:50

LEGENDA

	schakelaar enkel		wand toe/afvoerpunt mechanische ventilatie
	schakelaar dubbel		plafond toe/afvoerpunt mechanische ventilatie
	wisselschakelaar		rookmelder
	3-standen schakelaar		verdelers t.b.v. vloerverwarming
	enkele wandcontactdoos, geaard		aansluitpunt/opsteplaats rww unit
	dubbele wandcontactdoos, geaard		warmtepomp
	loze leiding		thermostaat / ruimte regeling
	thermostaat / ruimte regeling		centraaldoos met lichtpunt
	centraaldoos met lichtpunt		wandlichtpunt
	deurbel		deur
	schel		intercom
	dilatatie		vloerverwarming
	voerverwarming		radiator
	wateraanleiding		wateraanleiding
	knopcilinder + zelfsluitend		deur brandwerend en voorzien van vrijloopdinger
	hemelwaterafvoer		

SITUATIE

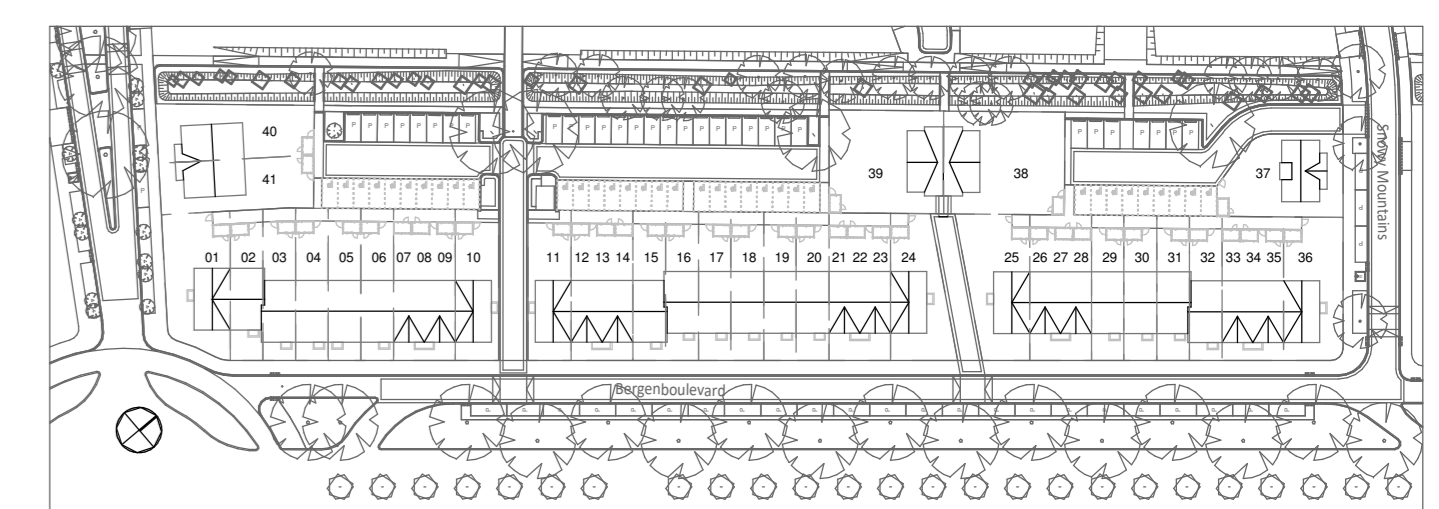

- De situatietekening dient uitsluitend ter informatie betreffende de vorm en globale positie van de woningblokken.
 - Er kunnen aan deze situatie geen rechten worden ontleend.
 - De aangegeven maten zijn ter indicatie, hier kunnen geen rechten aan worden ontleend.
 - De op tekening aangegeven radiatoren, ventilatie inducties en afzuigpunten geven een indicatie; afmetingen, aantallen en posities volgens opgave installateur.