



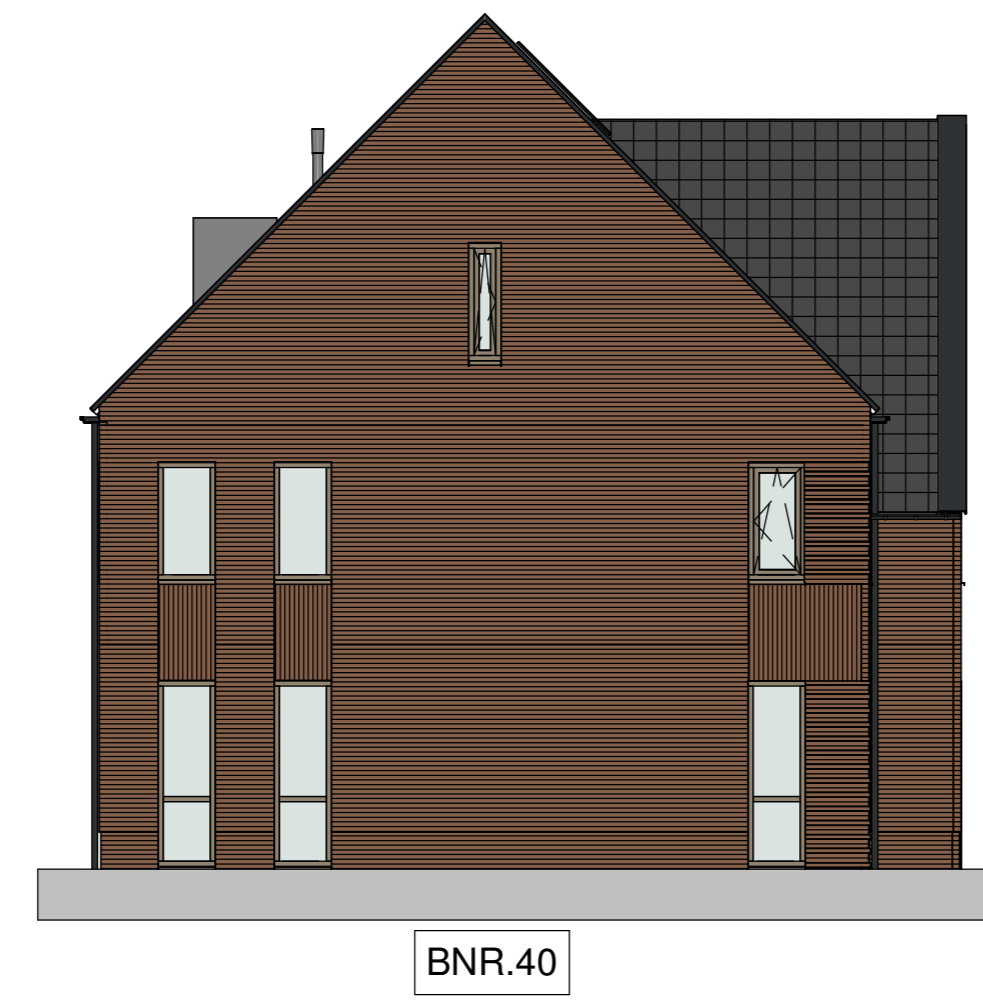

LINKER ZIJGEVEL
schaal 1:100

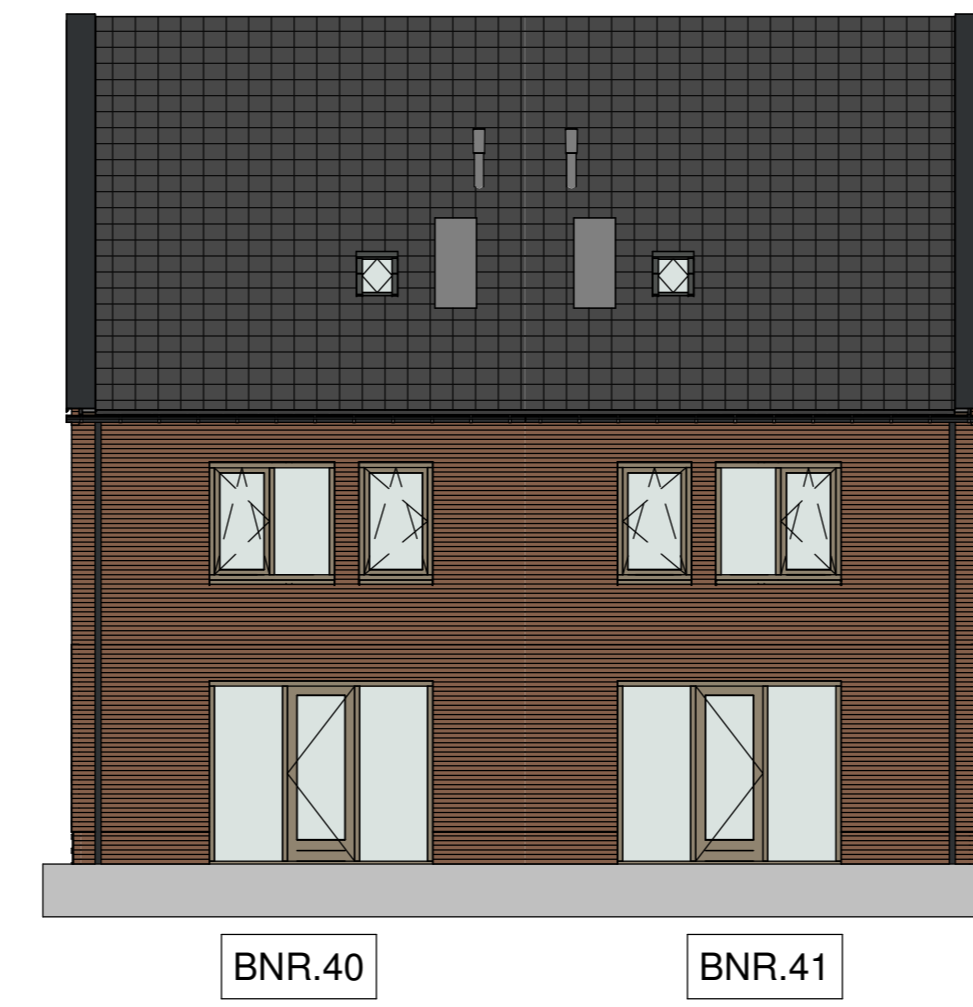


ACHTERGEVEL
schaal 1:100




RECHTER ZIJGEVEL
schaal 1:100




VOORGEVEL
schaal 1:100

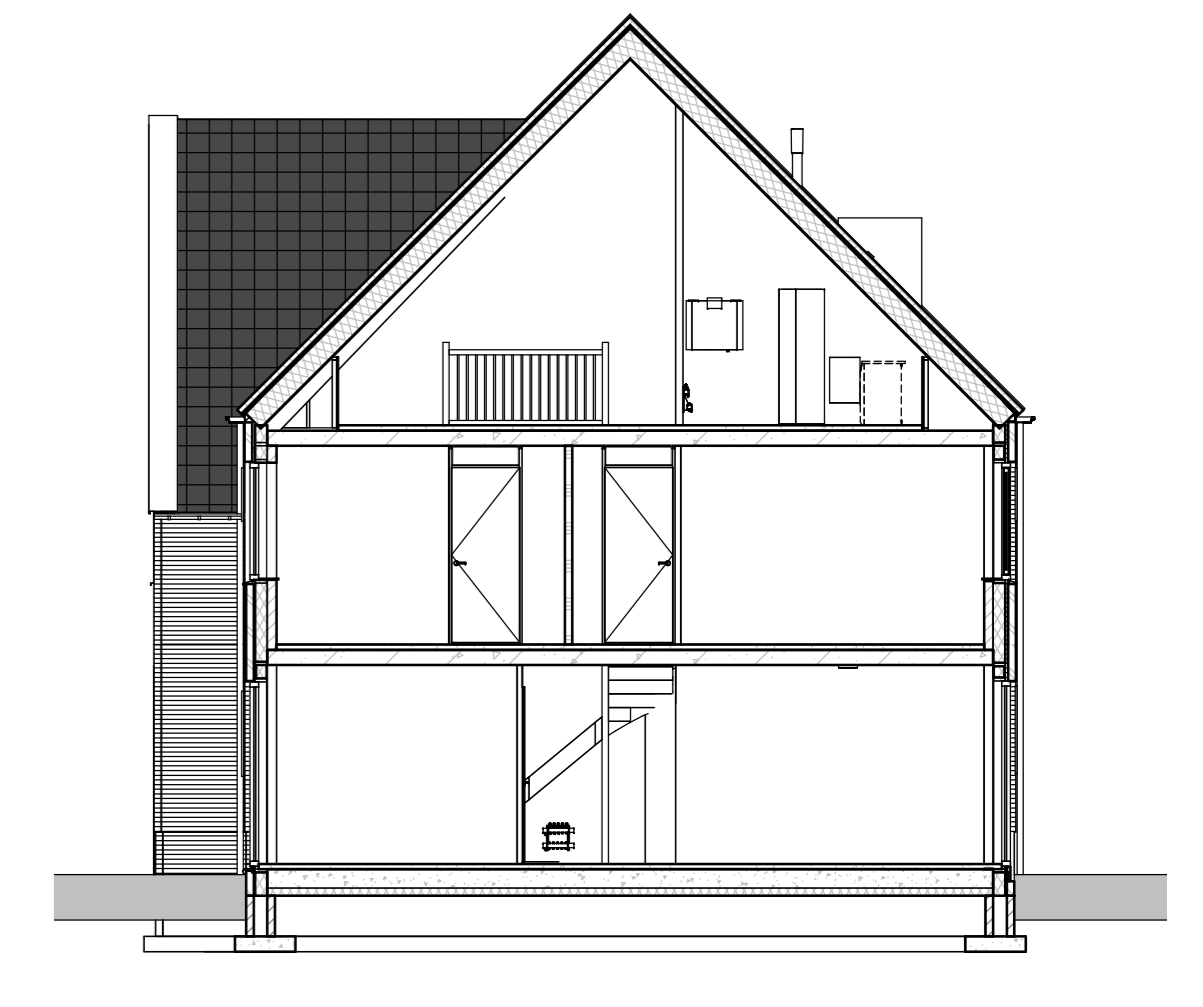


Doorsnede A
schaal 1:100

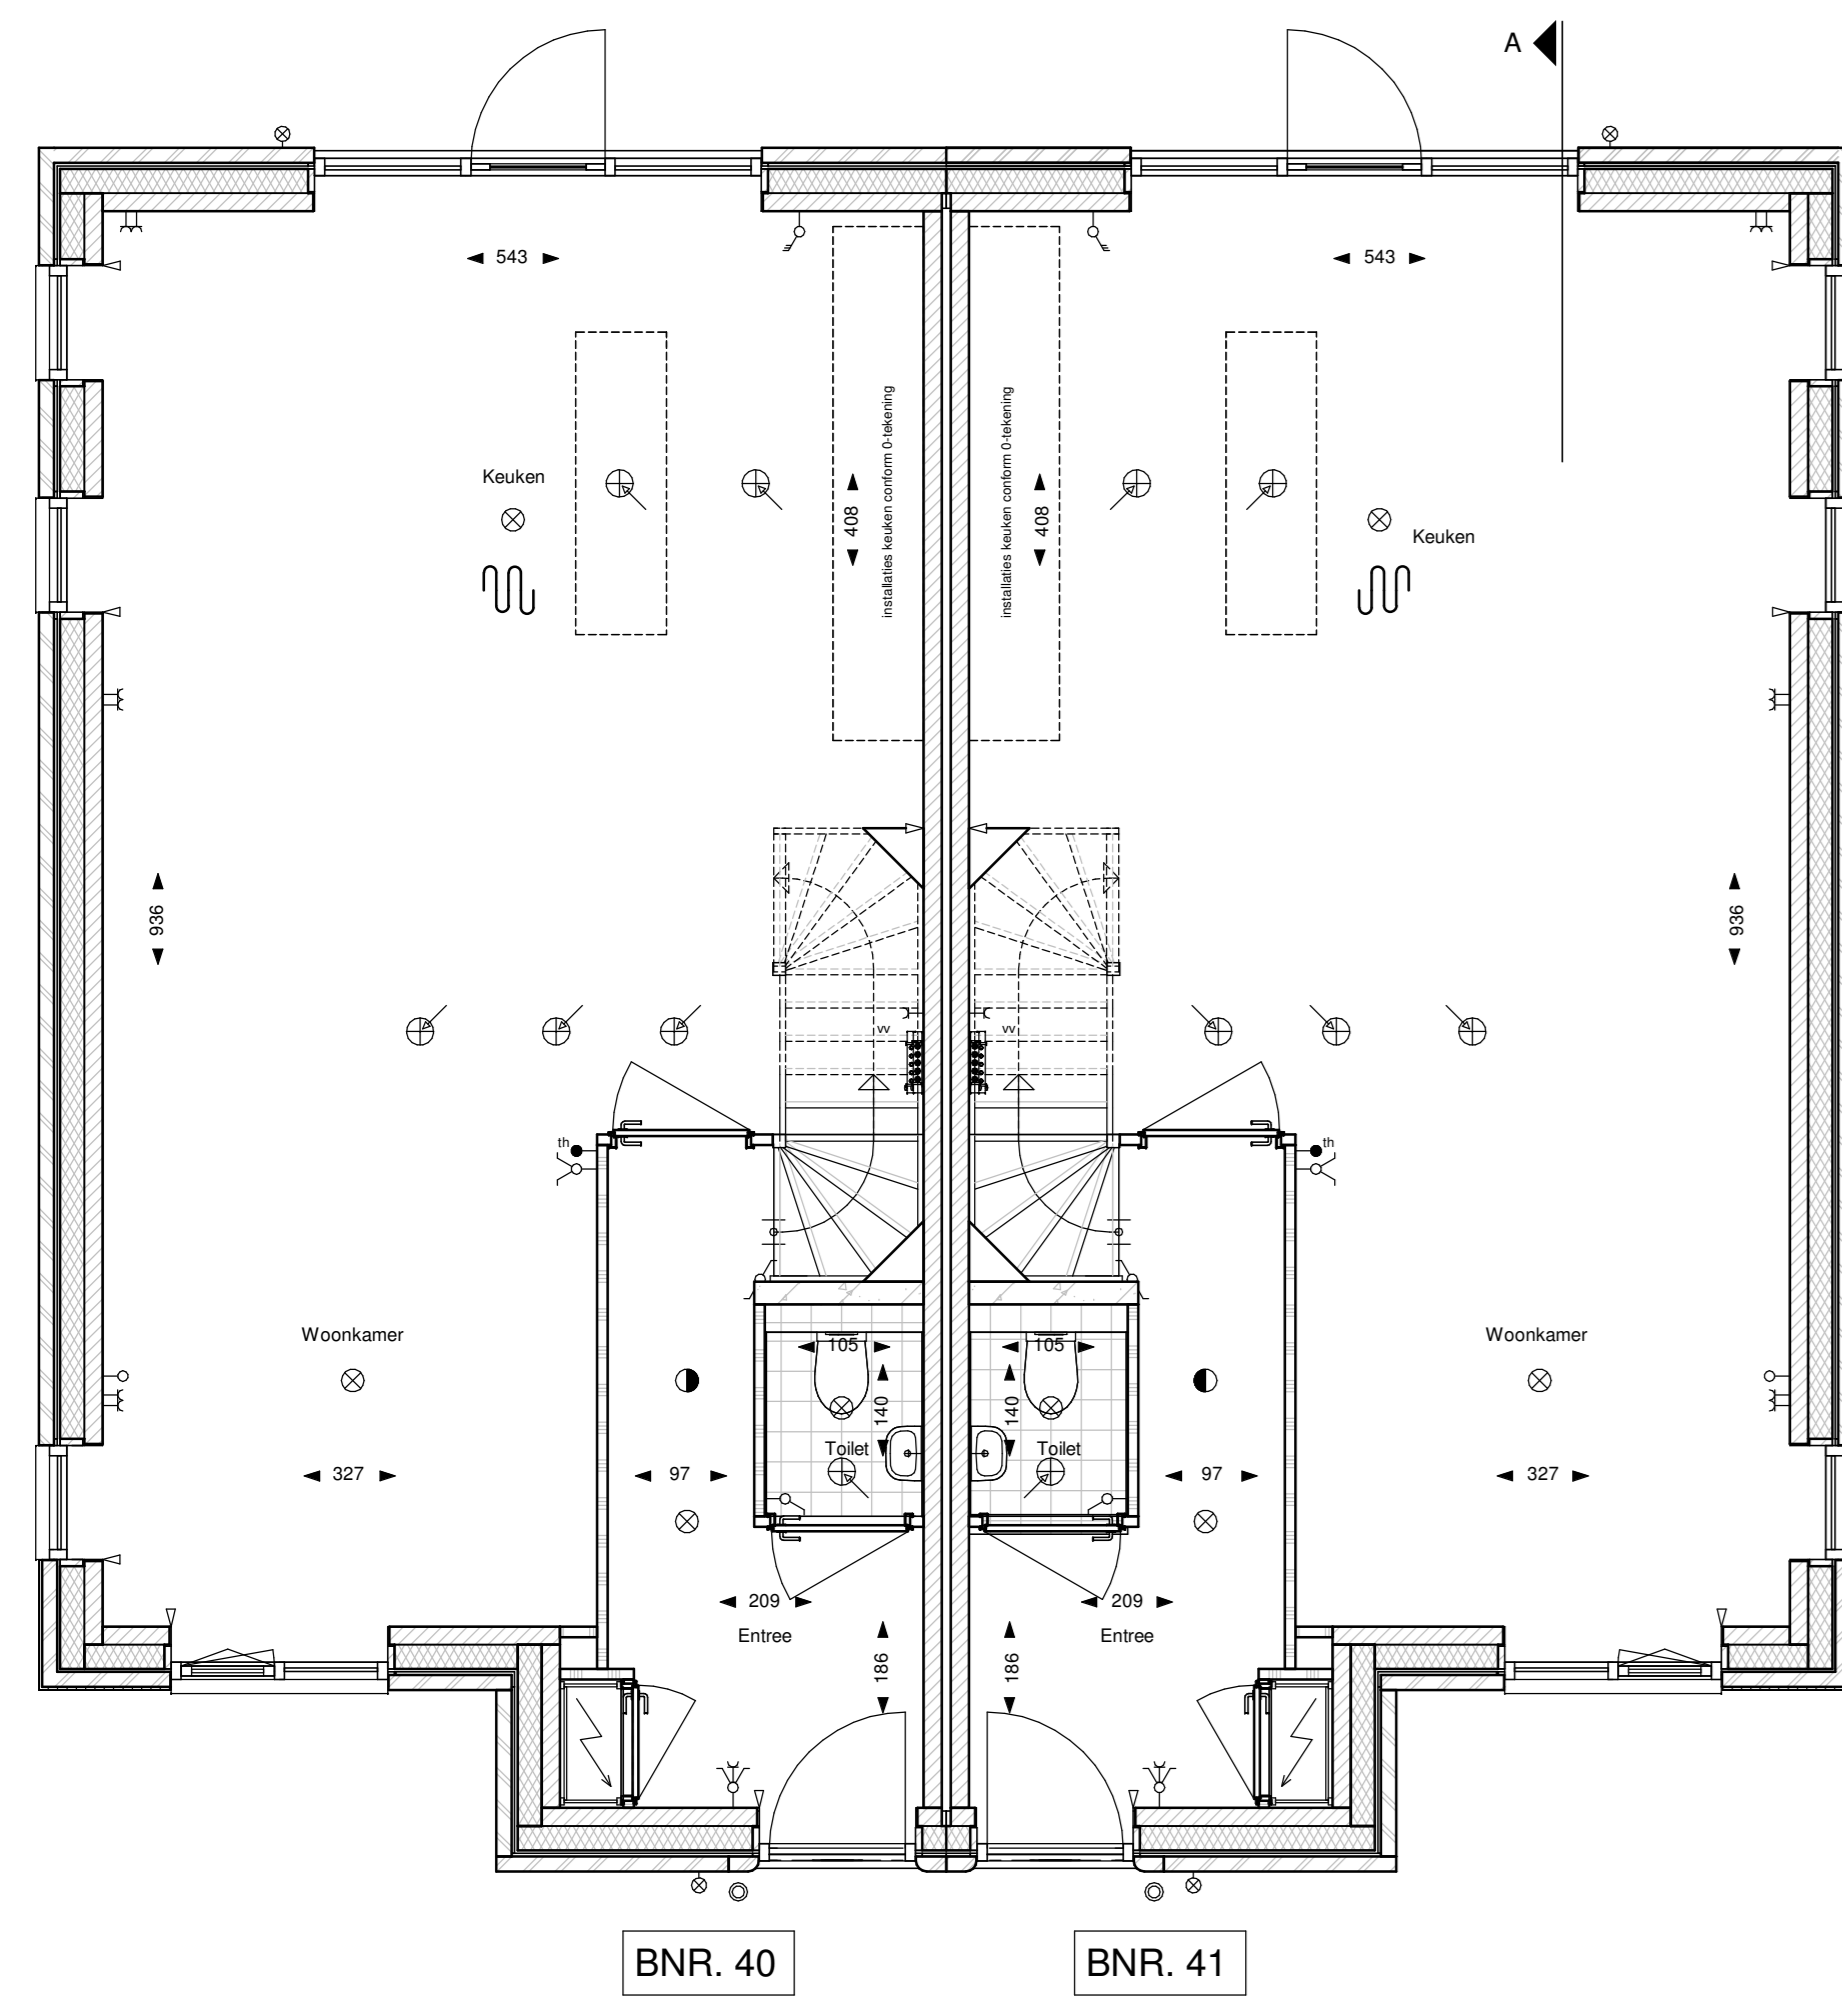

BEGANE GROND
schaal 1:50

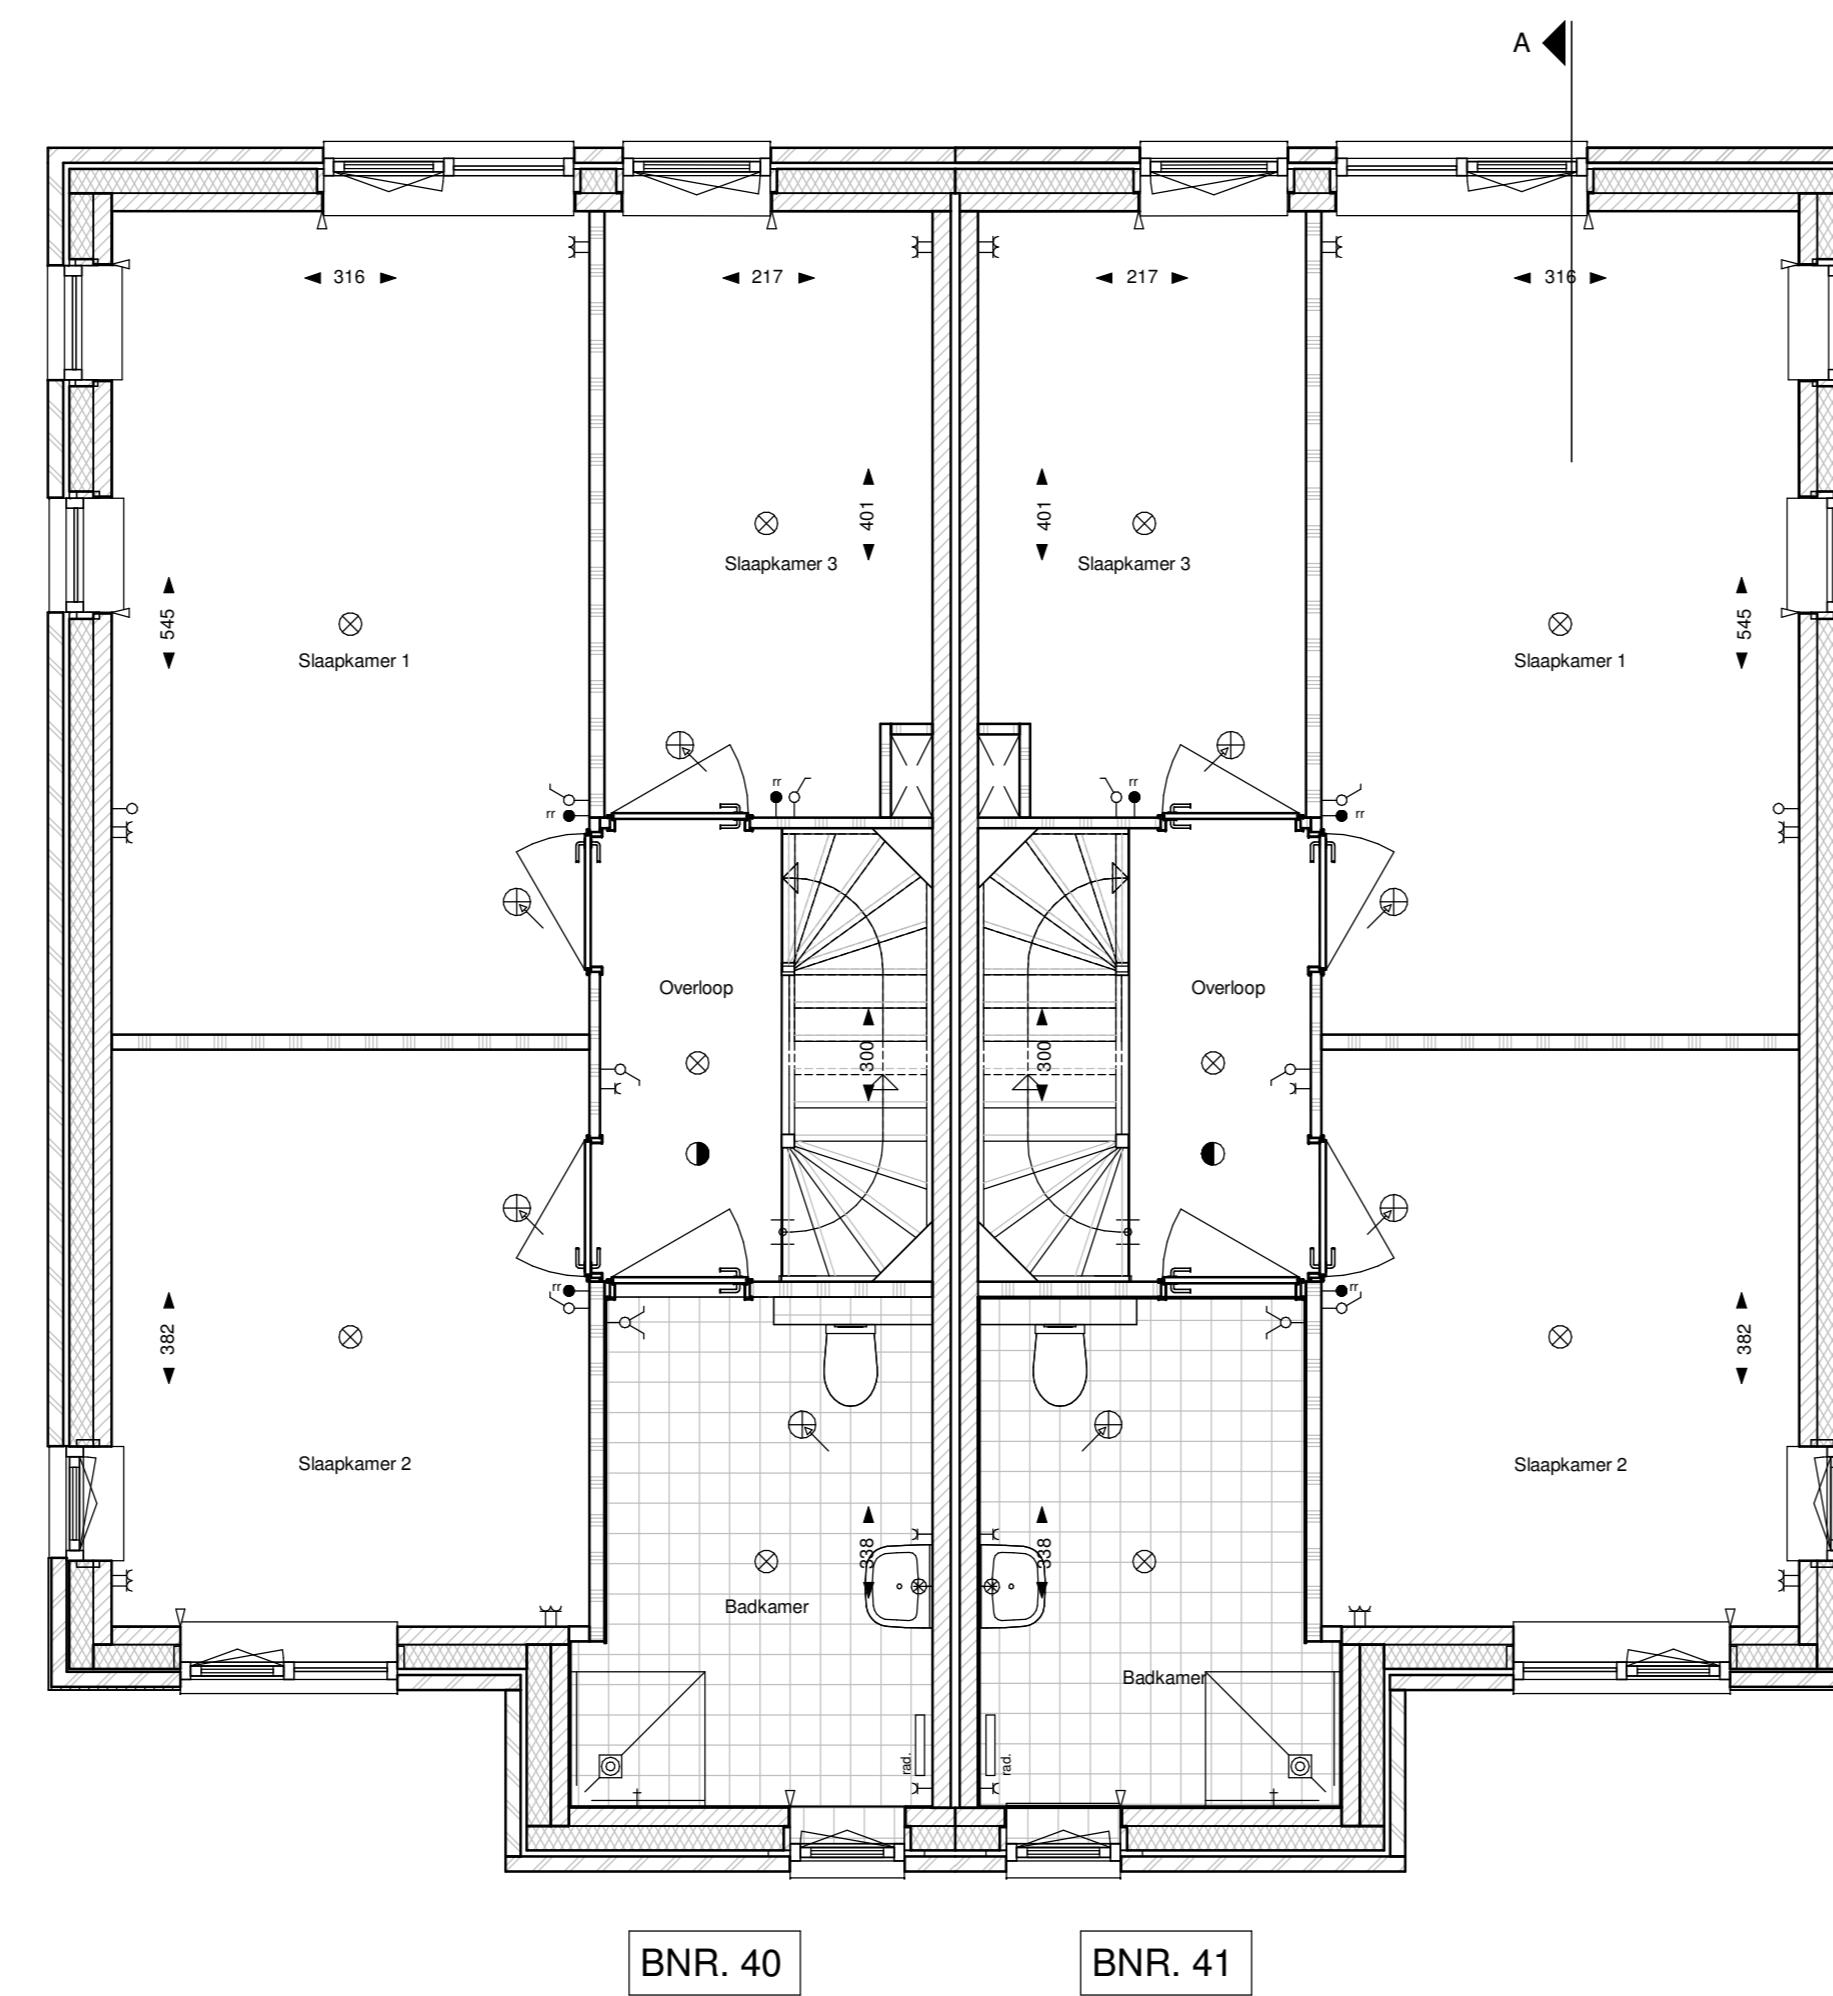

EERSTE VERDIEPING
schaal 1:50

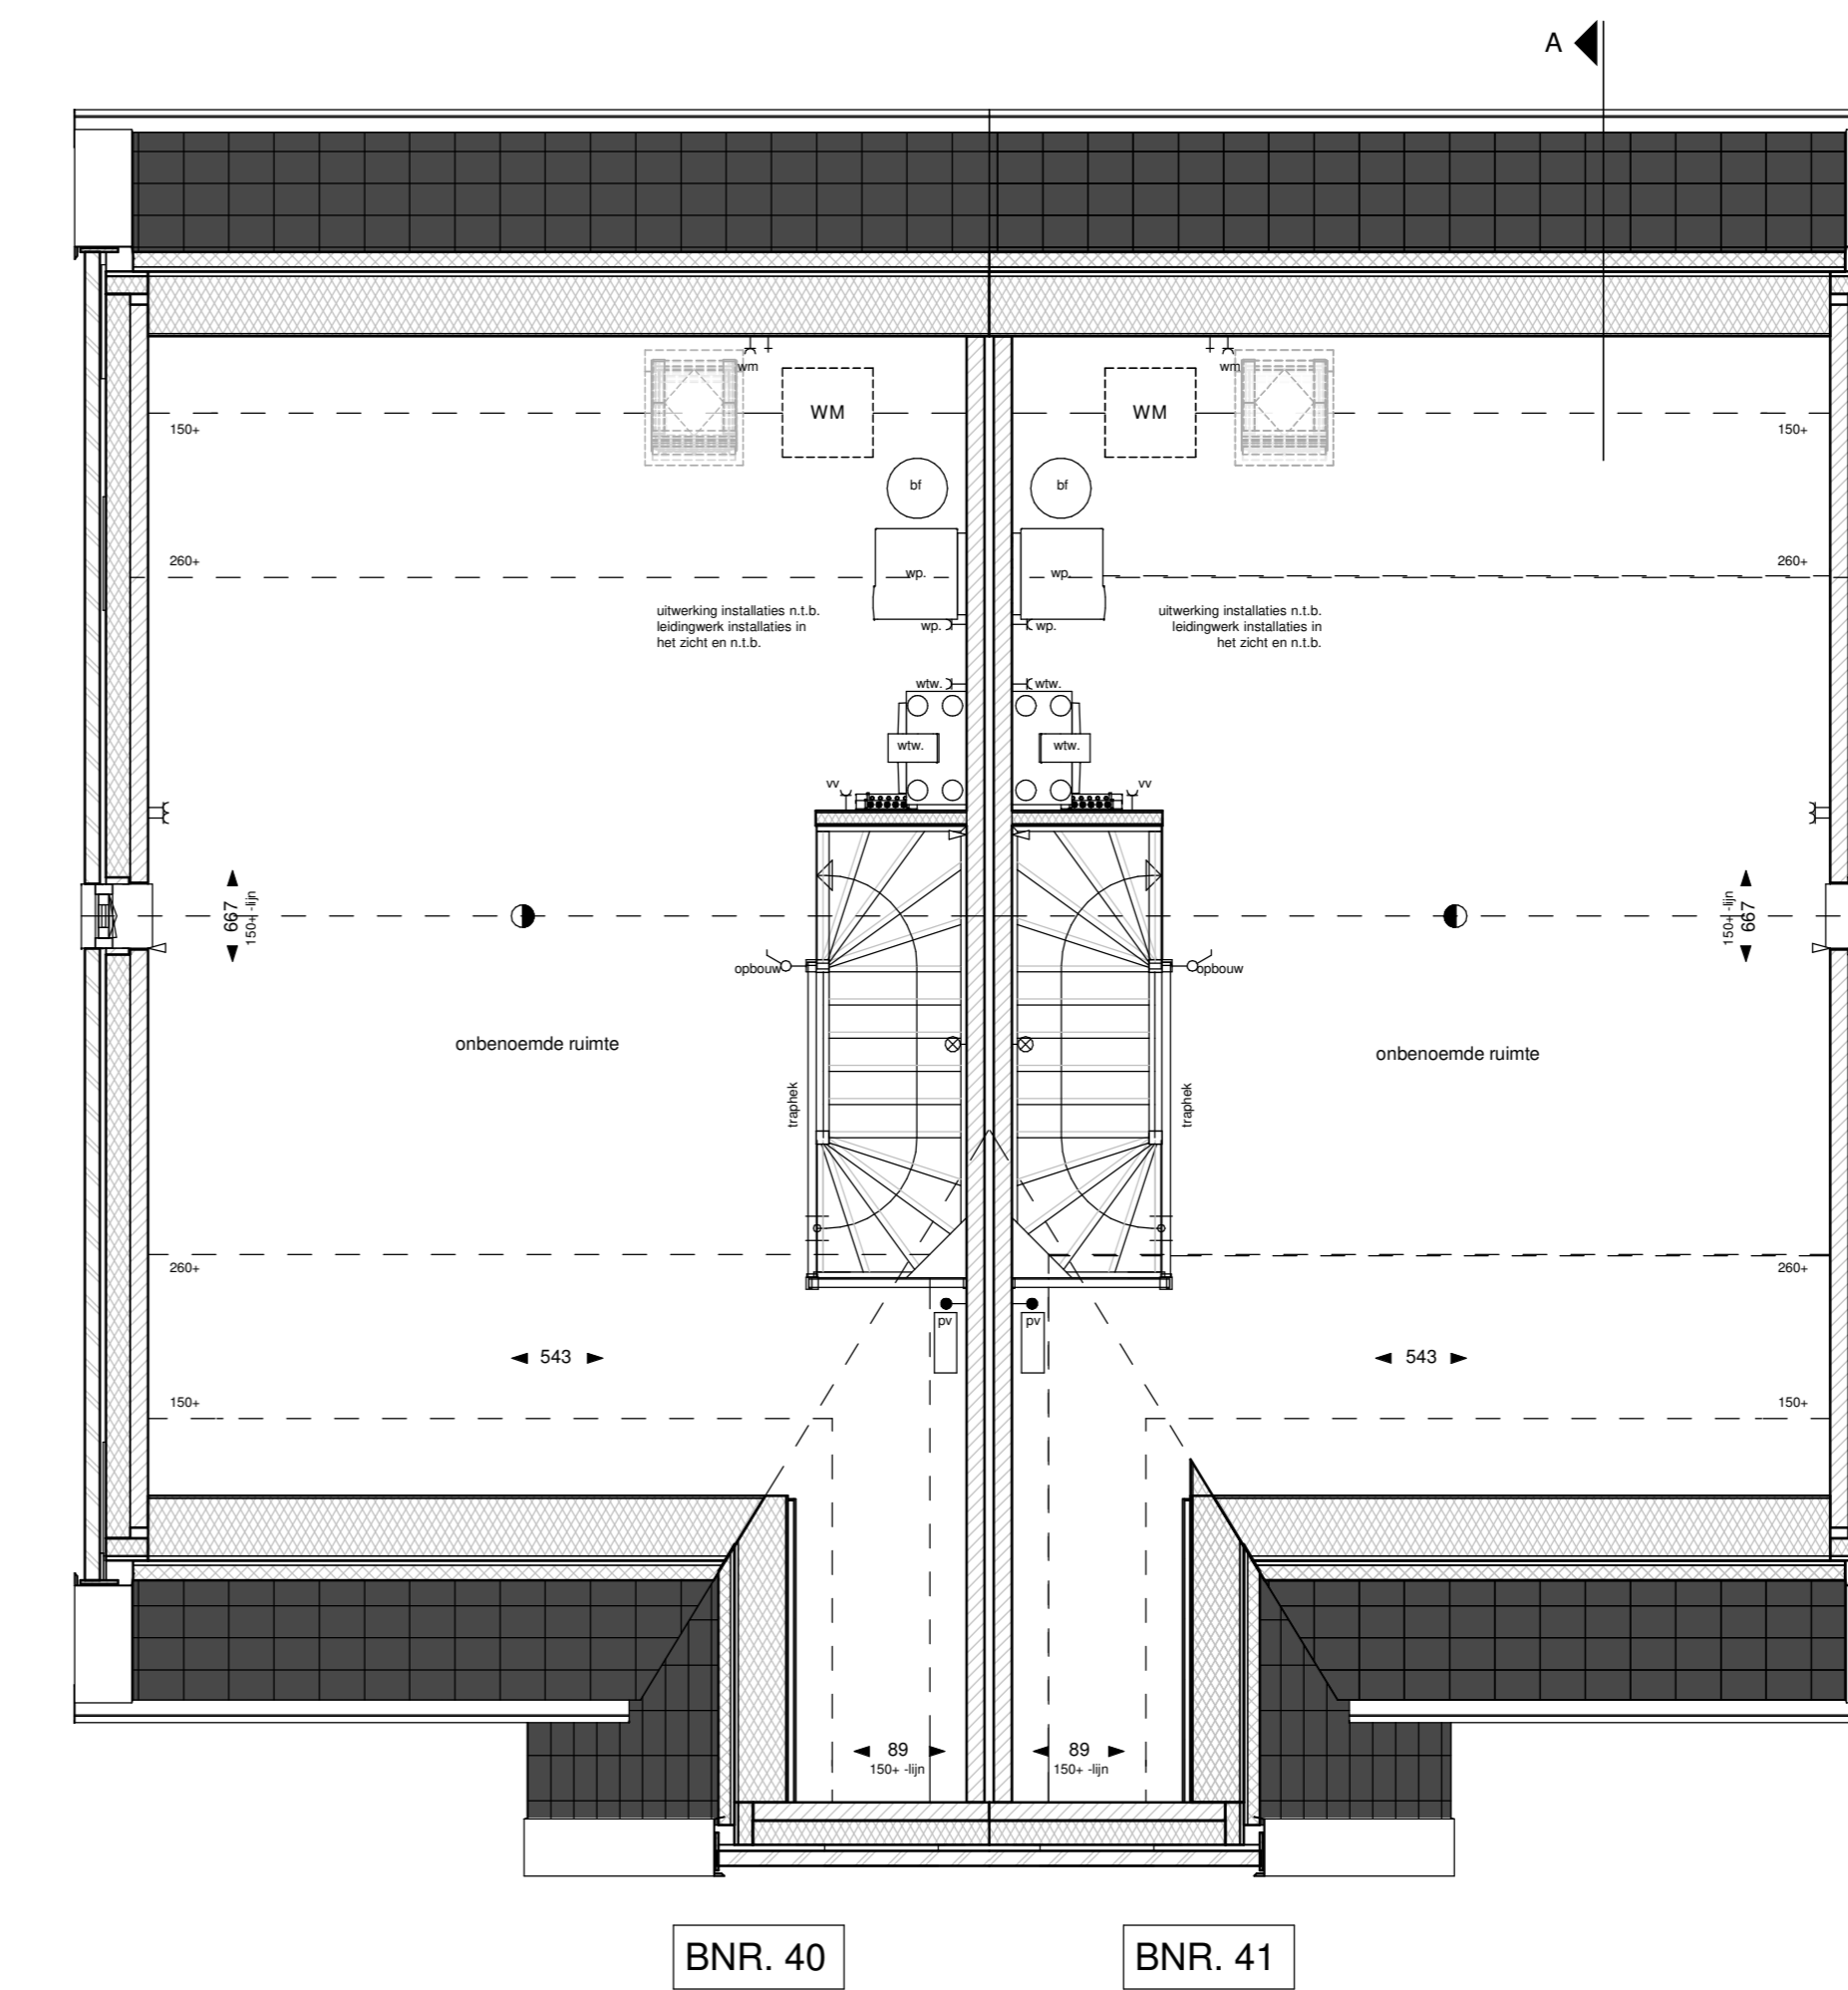


TWEEDE VERDIEPING
schaal 1:50

LEGENDA

<ul style="list-style-type: none"> schakelaar enkel schakelaar dubbel wisselschakelaar 3-standen schakelaar enkele wandcontactdoos, geaard dubbele wandcontactdoos, geaard loze leiding thermostaat / ruimte regeling centraaldoos met lichtpunt wandlichtpunt deurbel schel intercom dilatatie Voerverwarming radiator water aansluiting knopcilinder + zelfsluitend hemelwaterafvoer 	<ul style="list-style-type: none"> wand toe/afvoerpunt mechanische ventilatie plafond toe/afvoerpunt mechanische ventilatie rookmelder verdelers t.b.v. vloerverwarming aansluitpunt/opsteplaats w/w unit warmtepomp omvormer PV panelen opsteplaats wasmachine baksteen kalkzandsteen cellerbeton regelwerk met gipsplaten deur brandwerend en voorzien van vrijloopdijker
---	--

SITUATIE

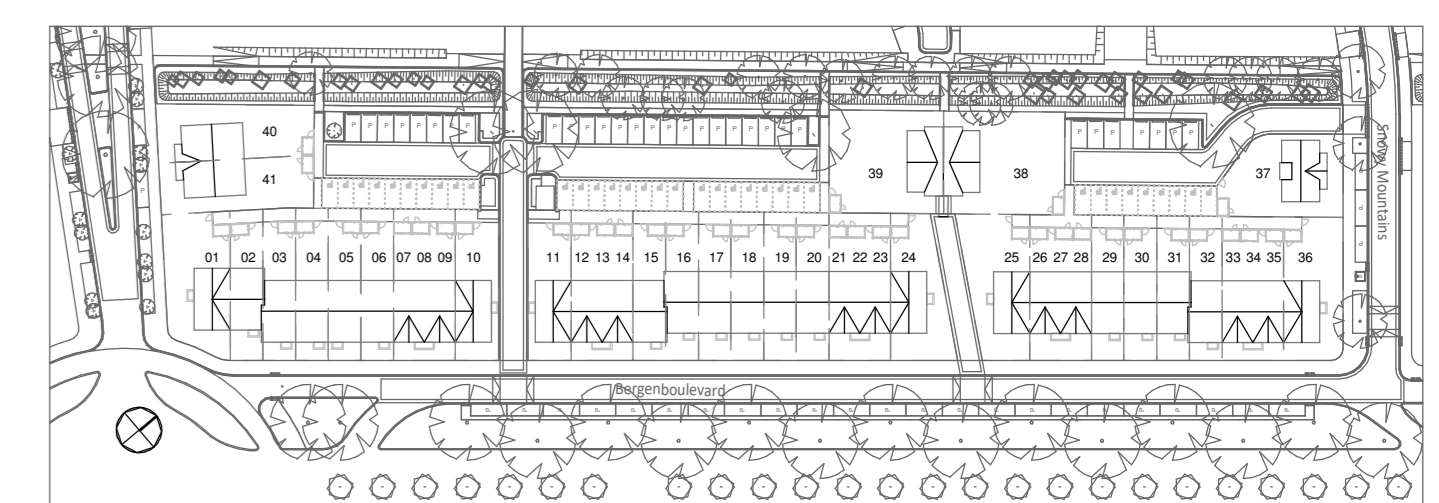

- De situatie tekening dient uitsluitend ter informatie betreffende de vorm en globale positie van de woningblokken.
 - Er kunnen aan deze situatie geen rechten worden ontleend.
 - De aangegeven maten zijn ter indicatie, hier kunnen geen rechten aan worden ontleend.
 - De op tekening aangegeven radiatoren, ventilatie inductas en afzuigpunten geven een indicatie; afmetingen, aantallen en posities volgens opgave installateur.