


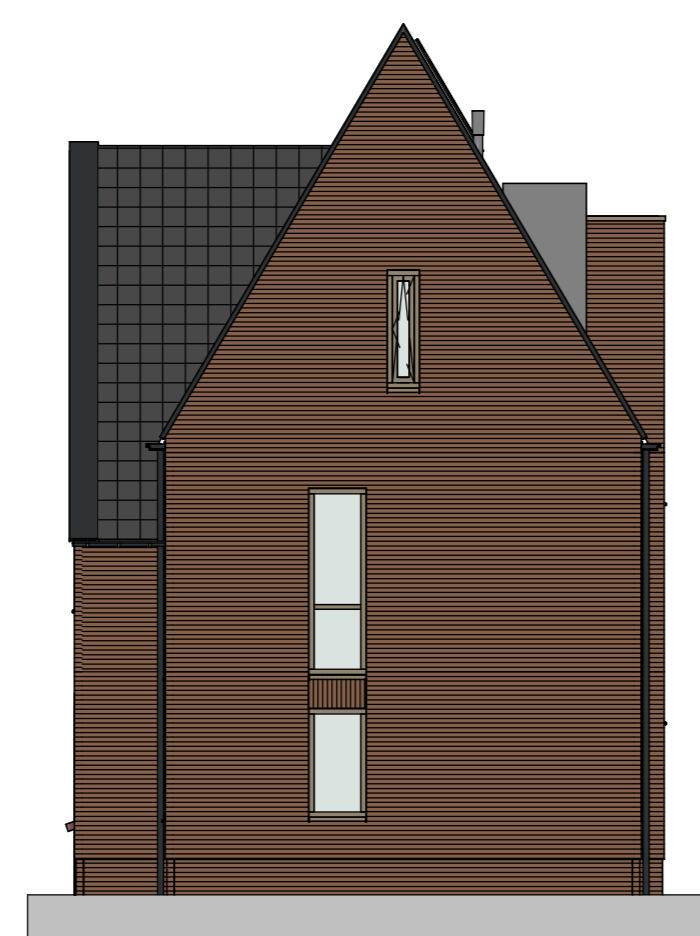

BNR.37

RECHTER ZIJGEVEL

schaal 1:100



BNR.37

ACHTERGEVEL

schaal 1:100



BNR.37

VOERGEVEL


schaal 1:100



BNR.37


LINKER ZIJGEVEL

schaal 1:100

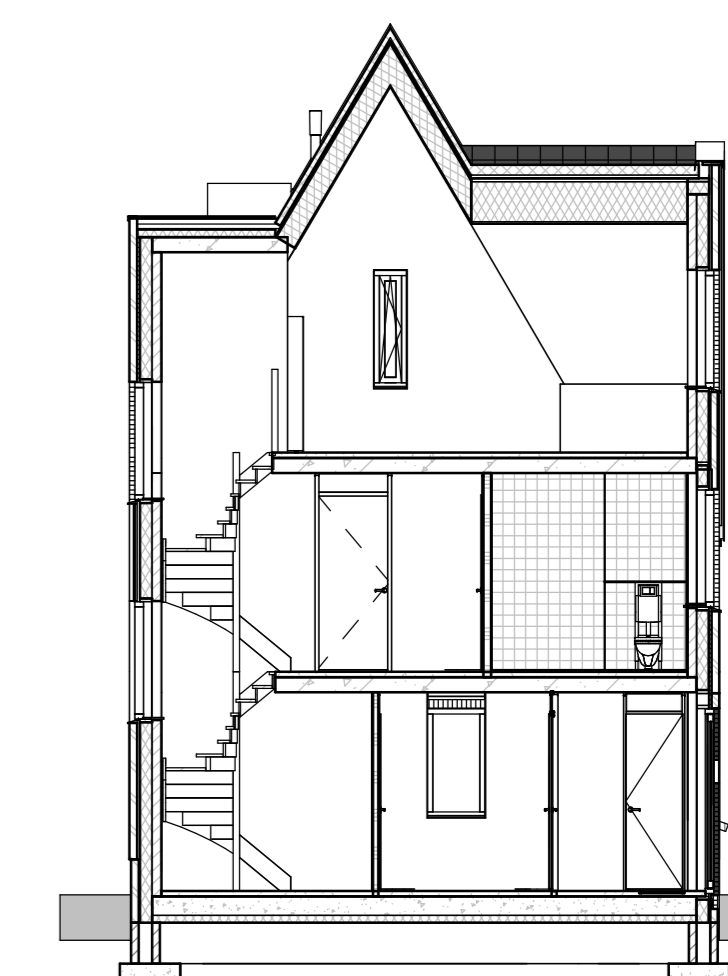

Doorsnede A


schaal 1:100

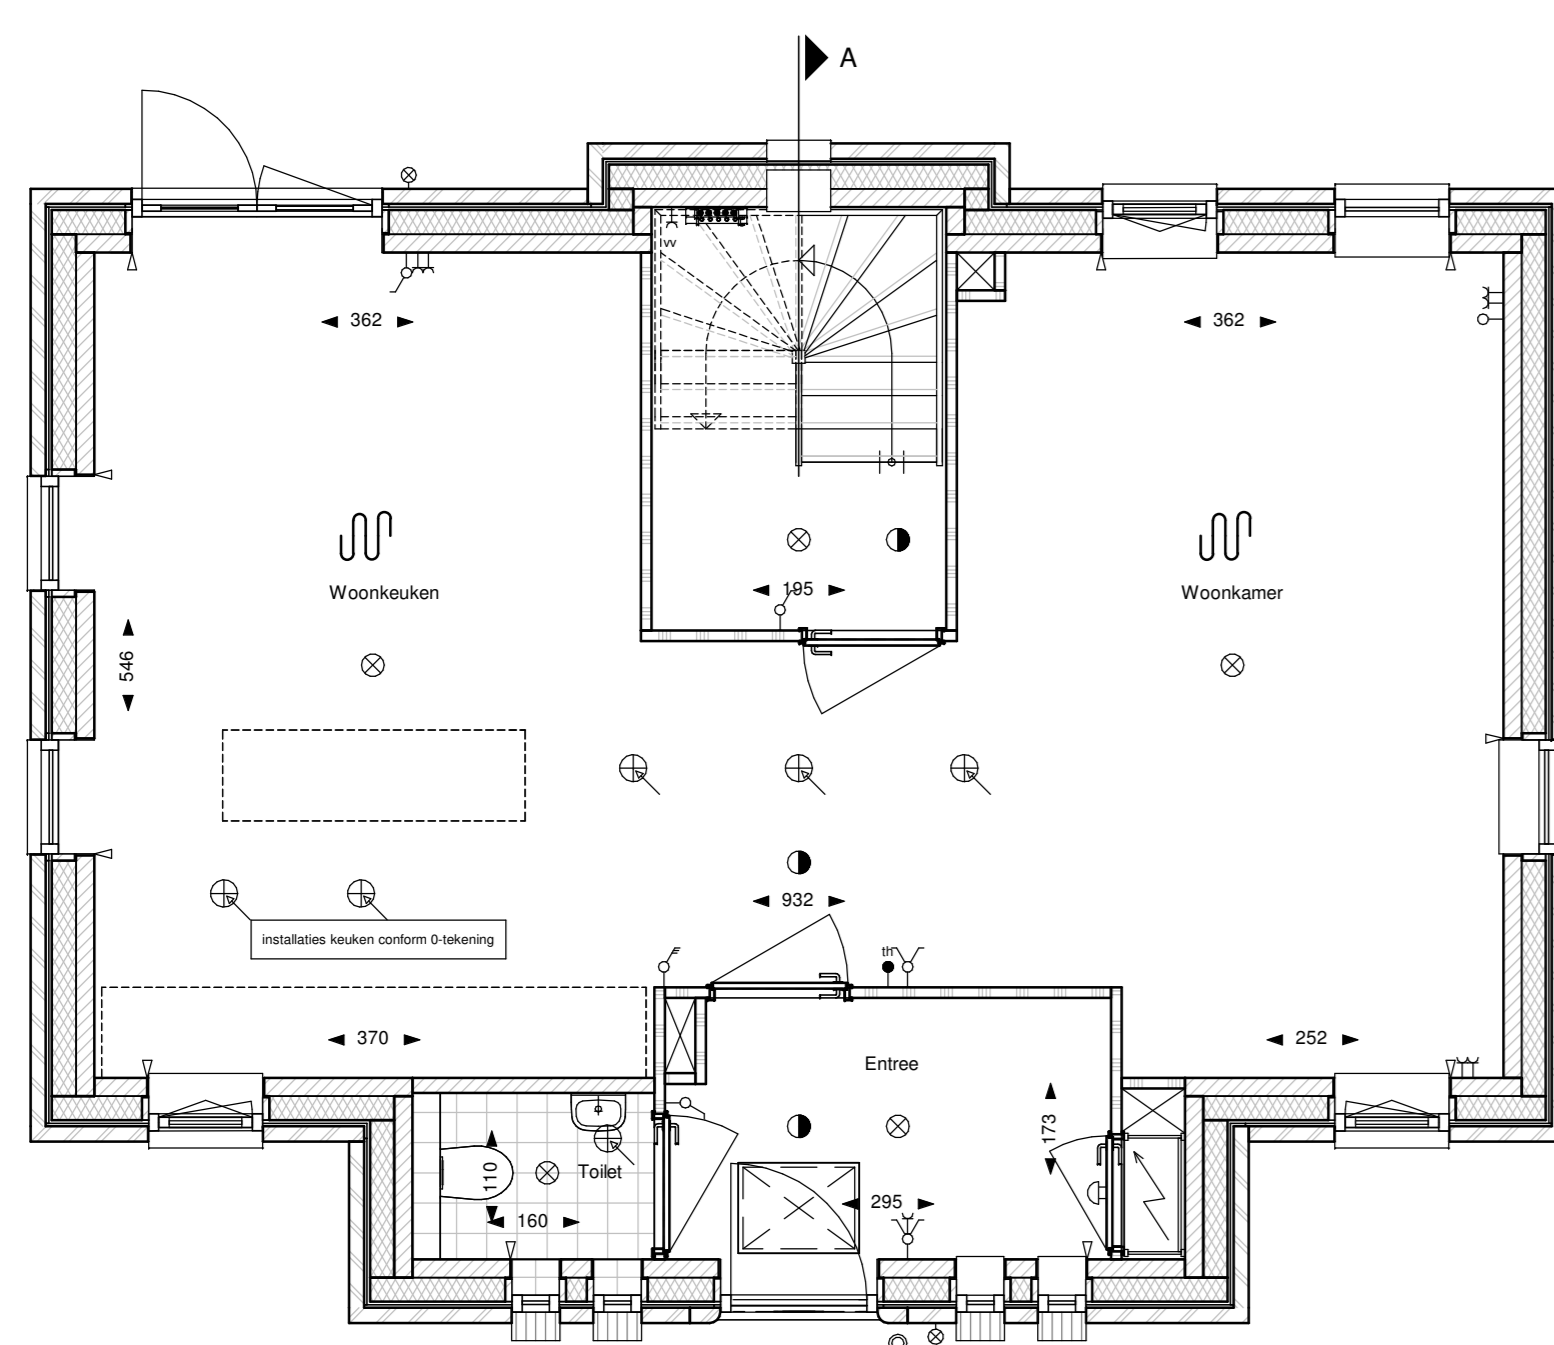

BNR.37

BEGANE GROND


schaal 1:50

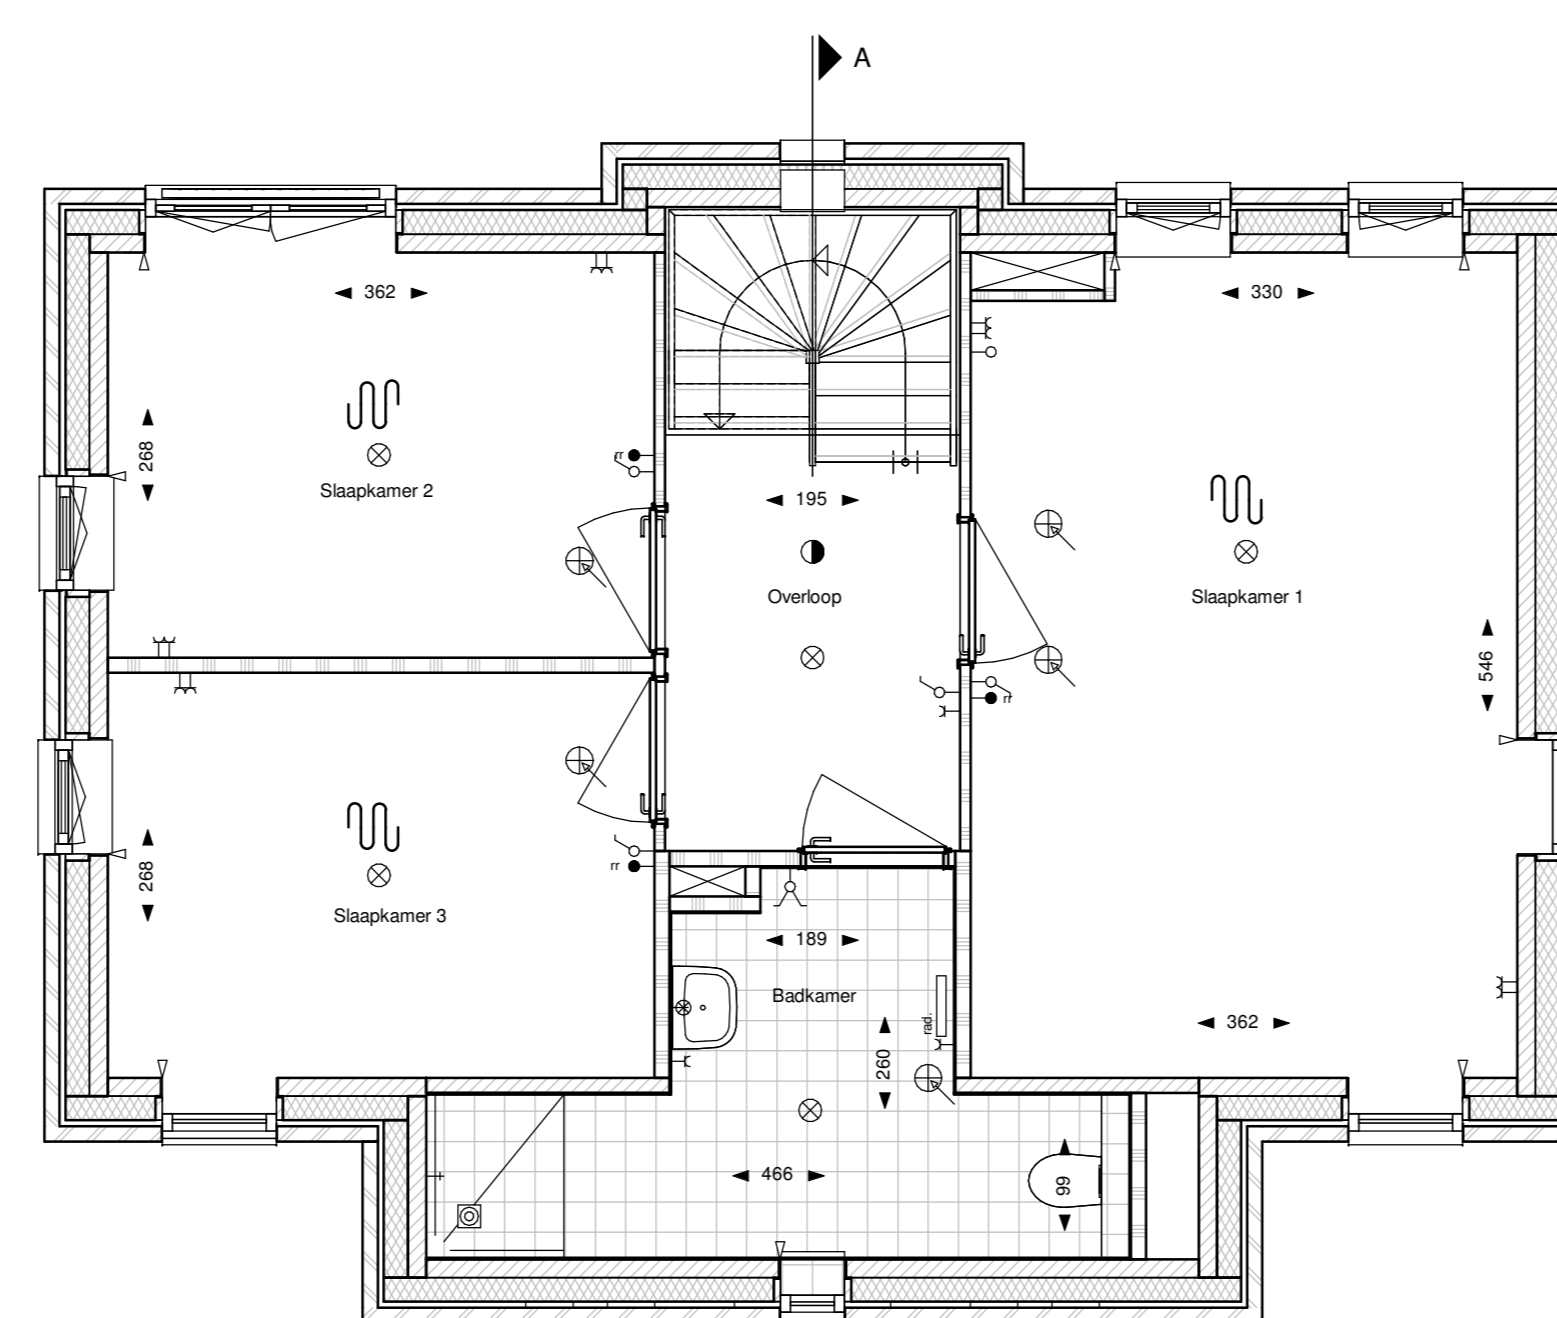

BNR. 37

EERSTE VERDIEPING

schaal 1:50

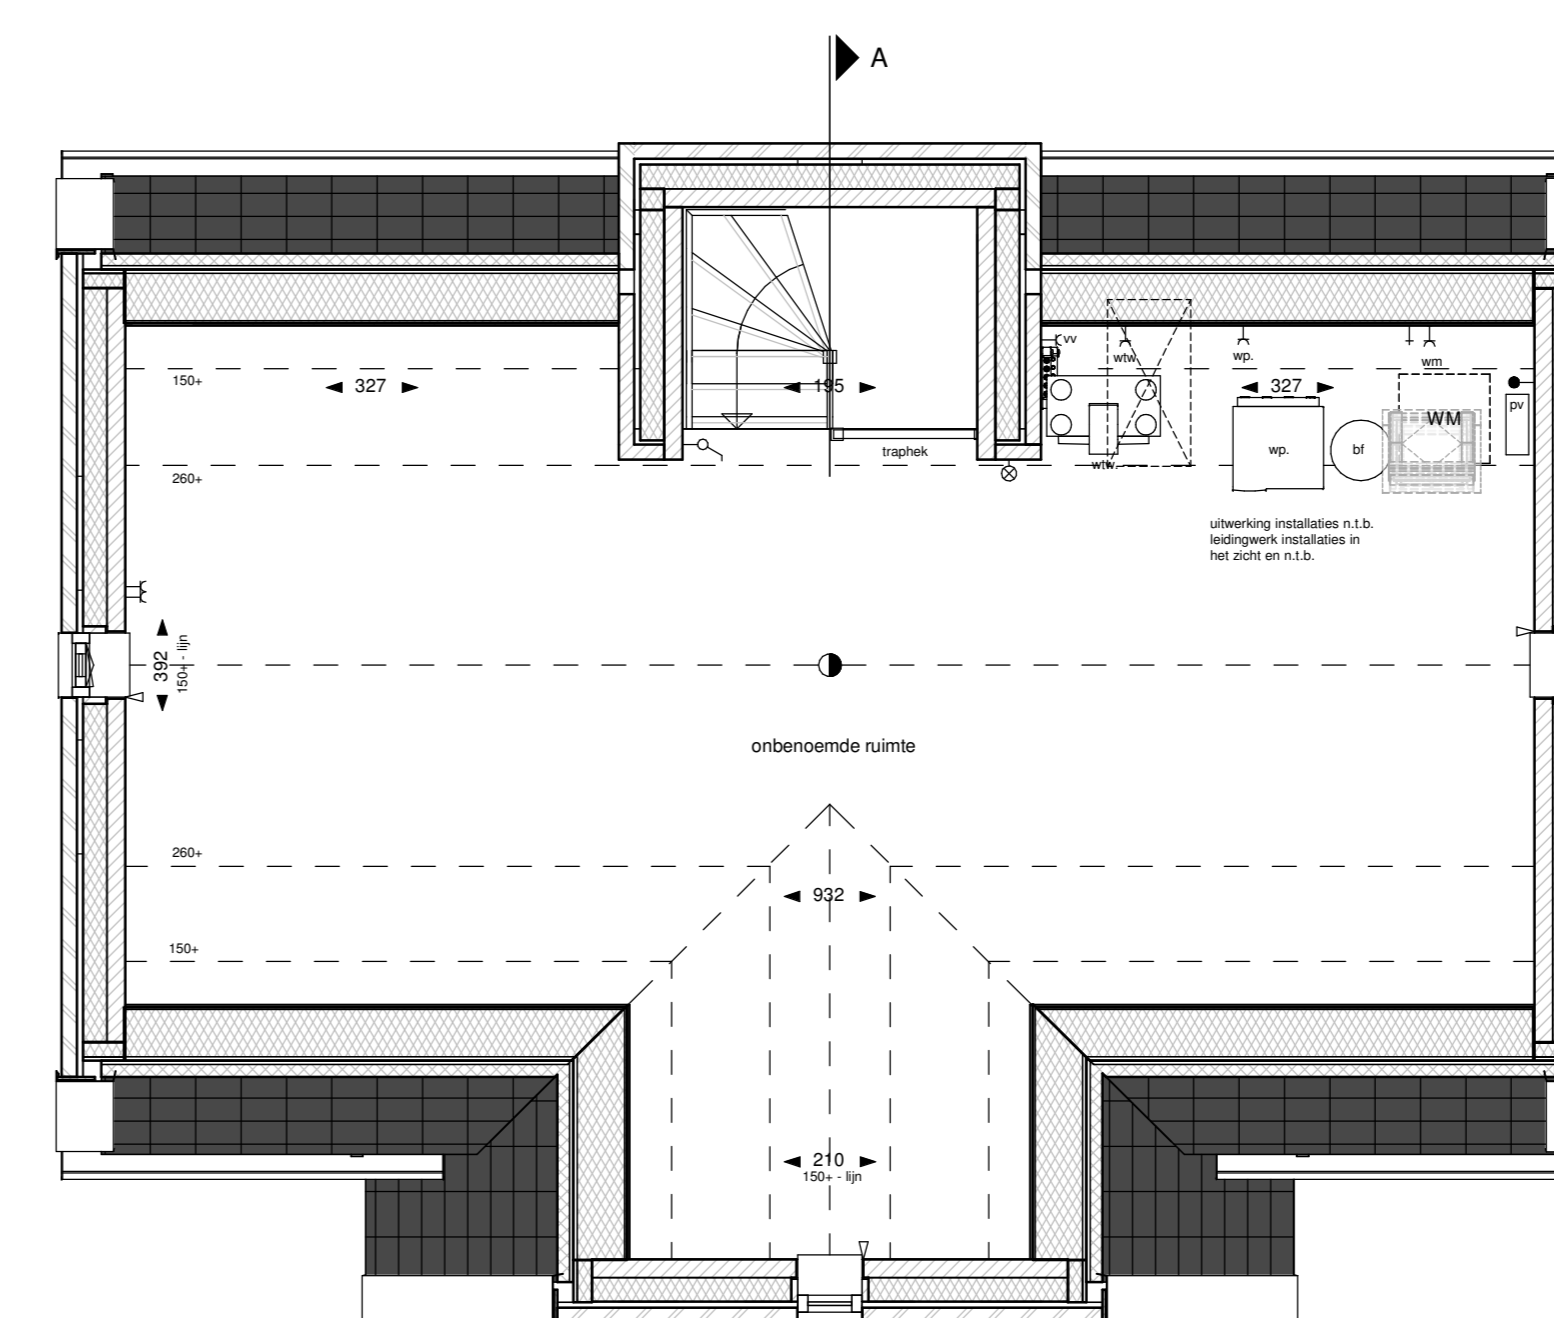

BNR. 37



TWEDE VERDIEPING

schaal 1:50

LEGENDA

⌘	schakelaar enkel	⌘	wand toe/afvoerpunt mechanische ventilatie
⌘	schakelaar dubbel	⌘	plafond toe/afvoerpunt mechanische ventilatie
⌘	wisselschakelaar	⌘	rookmelder
⌘	3-standen schakelaar	⌘	verdelers t.b.v. vloerverwarming
⌘	enkele wandcontactdoos, geaard	⌘	aansluitpunt/opstelplaats wtw unit
⌘	dubbele wandcontactdoos, geaard	⌘	warmtepomp
⌘	loze leiding	⌘	thermostaat / ruimte regeling
⌘	thermostaat / ruimte regeling	⌘	omvormer PV panelen
⌘	centraaldoos met lichtpunt	⌘	opstelplaats wasmachine
⌘	wandlichtpunt	⌘	deurbel
⌘	deurbel	⌘	schel
⌘	schel	⌘	intercom
⌘	intercom	⌘	diastatie
⌘	diastatie	⌘	vloerverwarming
⌘	vloerverwarming	⌘	radiator
⌘	radiator	⌘	wateraansluiting
⌘	wateraansluiting	⌘	knopcilinder + zelfsluitend
⌘	knopcilinder + zelfsluitend	⌘	hemelwaterafvoer
⌘	hemelwaterafvoer	⌘	deur brandwerend en voorzien van vrijloopdranger

SITUATIE

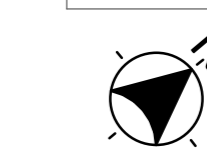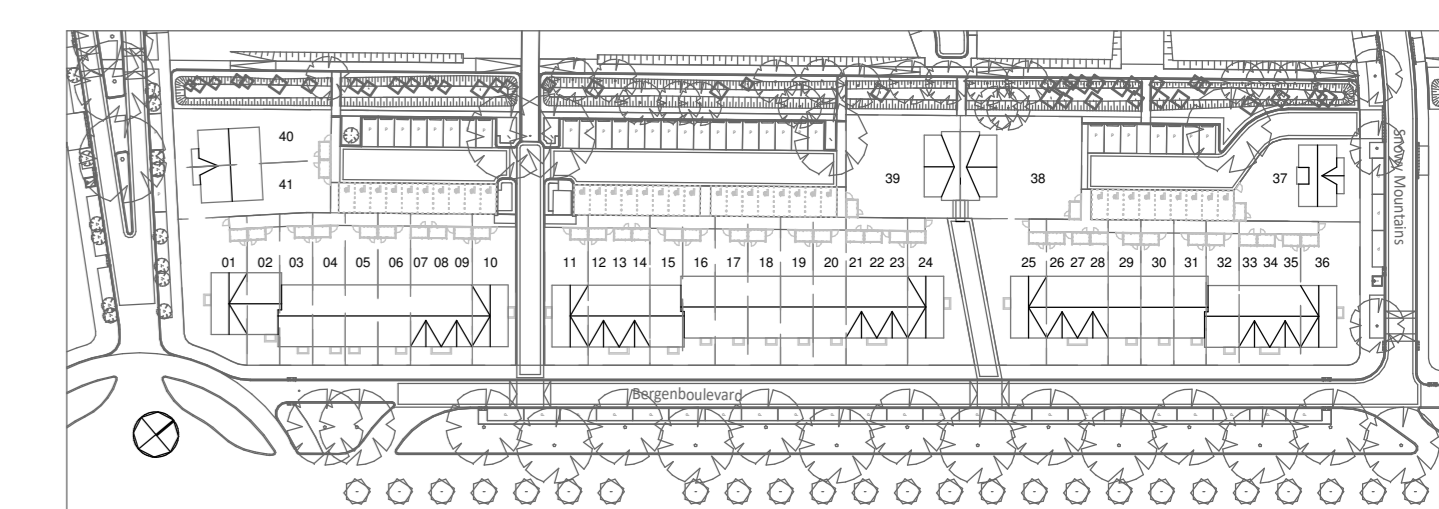

- De situatietekening dient uitsluitend ter informatie betreffende de vorm en globale positie van de woningblokken.
 Er kunnen aan deze situatie geen rechten worden ontleend.
 - De aangegeven maten zijn ter indicatie. Hier kunnen geen rechten aan worden ontleend.
 - De op tekening aangegeven radiatoren, ventilatie inblaas- en afzuigpunten geven een indicatie, afmetingen, aantallen en posities volgens opgave installateur

heijmans Bouw- en aannemingsbedrijf
SCHONDERBEEK
 Amersfoort

PROJECT
 Ontwikkeling 41 woningen
 Boulevardkwartier fase 1 te Amersfoort

ONDERHOUD
 Schonderbeek Ontwikkeling BV
 Computerweg 6, 3821 AB Amersfoort

ONDERHOUD
 Schonderbeek Ontwikkeling BV
 Computerweg 6, 3821 AB Amersfoort

PROJECTNUMMER
 20040

STATUS
 VERKOOPTEKENING

SCHAAL
 GEWISSEL: MVB
 VERKOPTE: AB

VERKOOPTEKENING BLOK 4

VK-107