


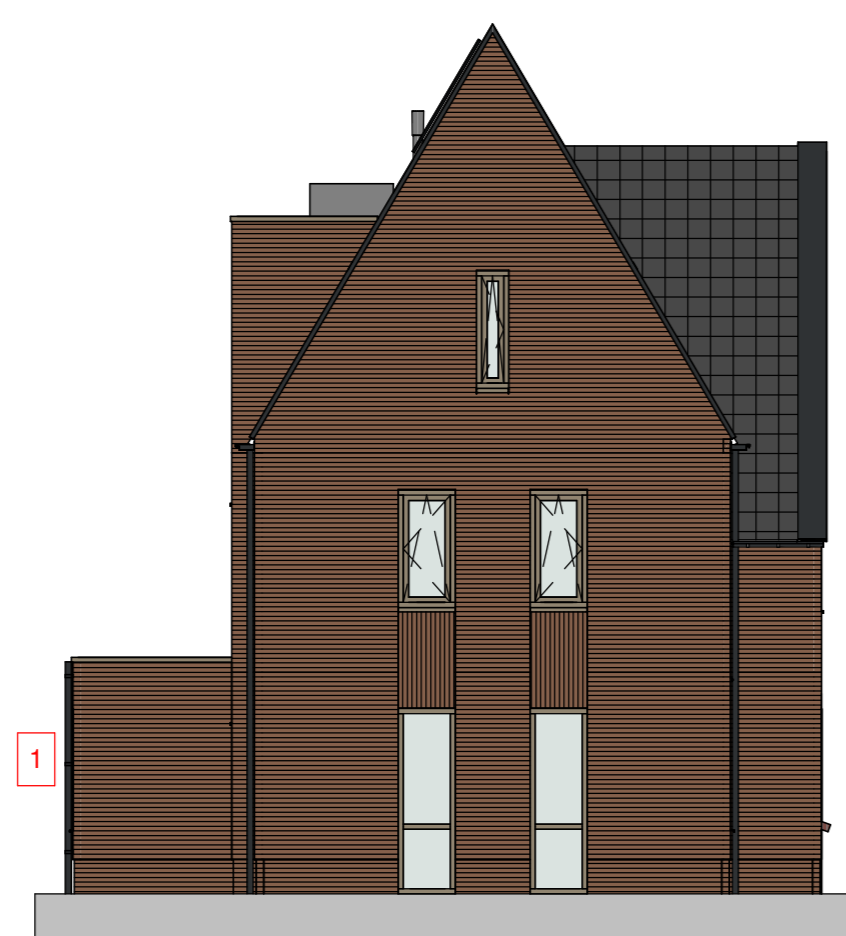

BNR.37

RECHTER ZIJGEVEL


schaal 1:100



BNR.37

VOORGEVEL


schaal 1:100

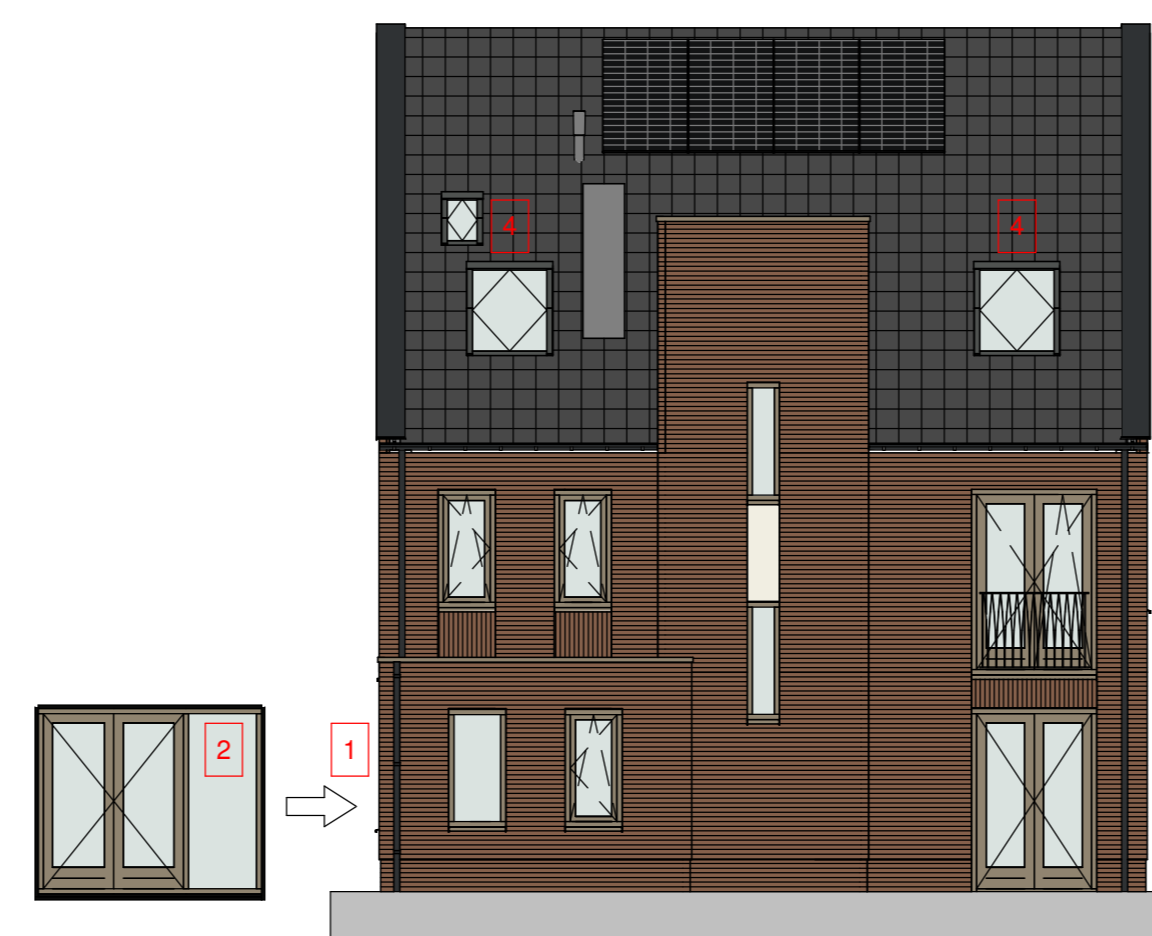

BNR.37

LINKER ZIJGEVEL


schaal 1:100

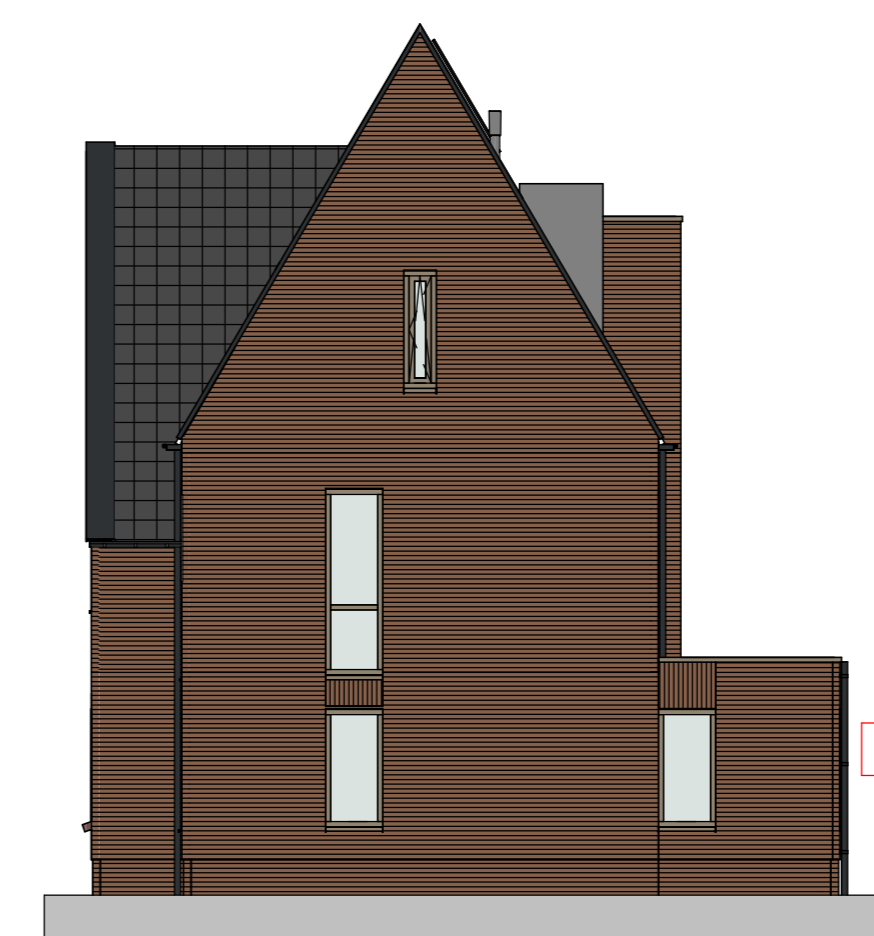

BNR.37


ACHTERGEVEL

schaal 1:100

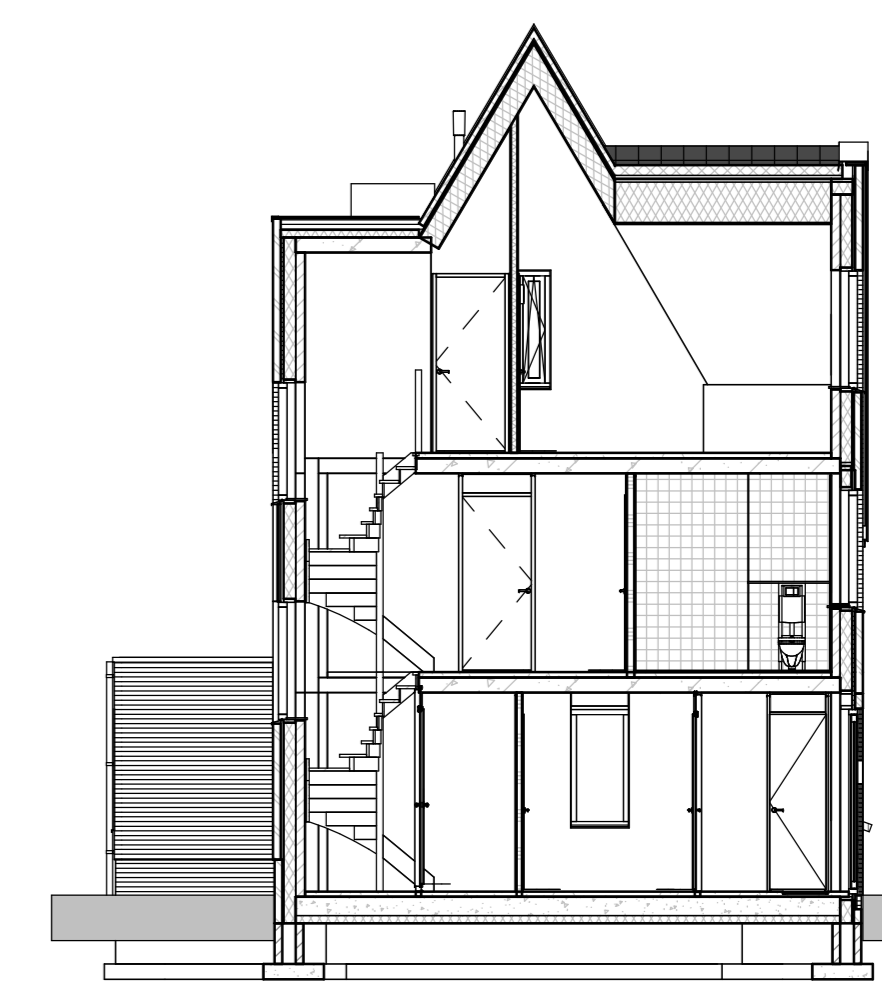

Doorsnede A


schaal 1:100

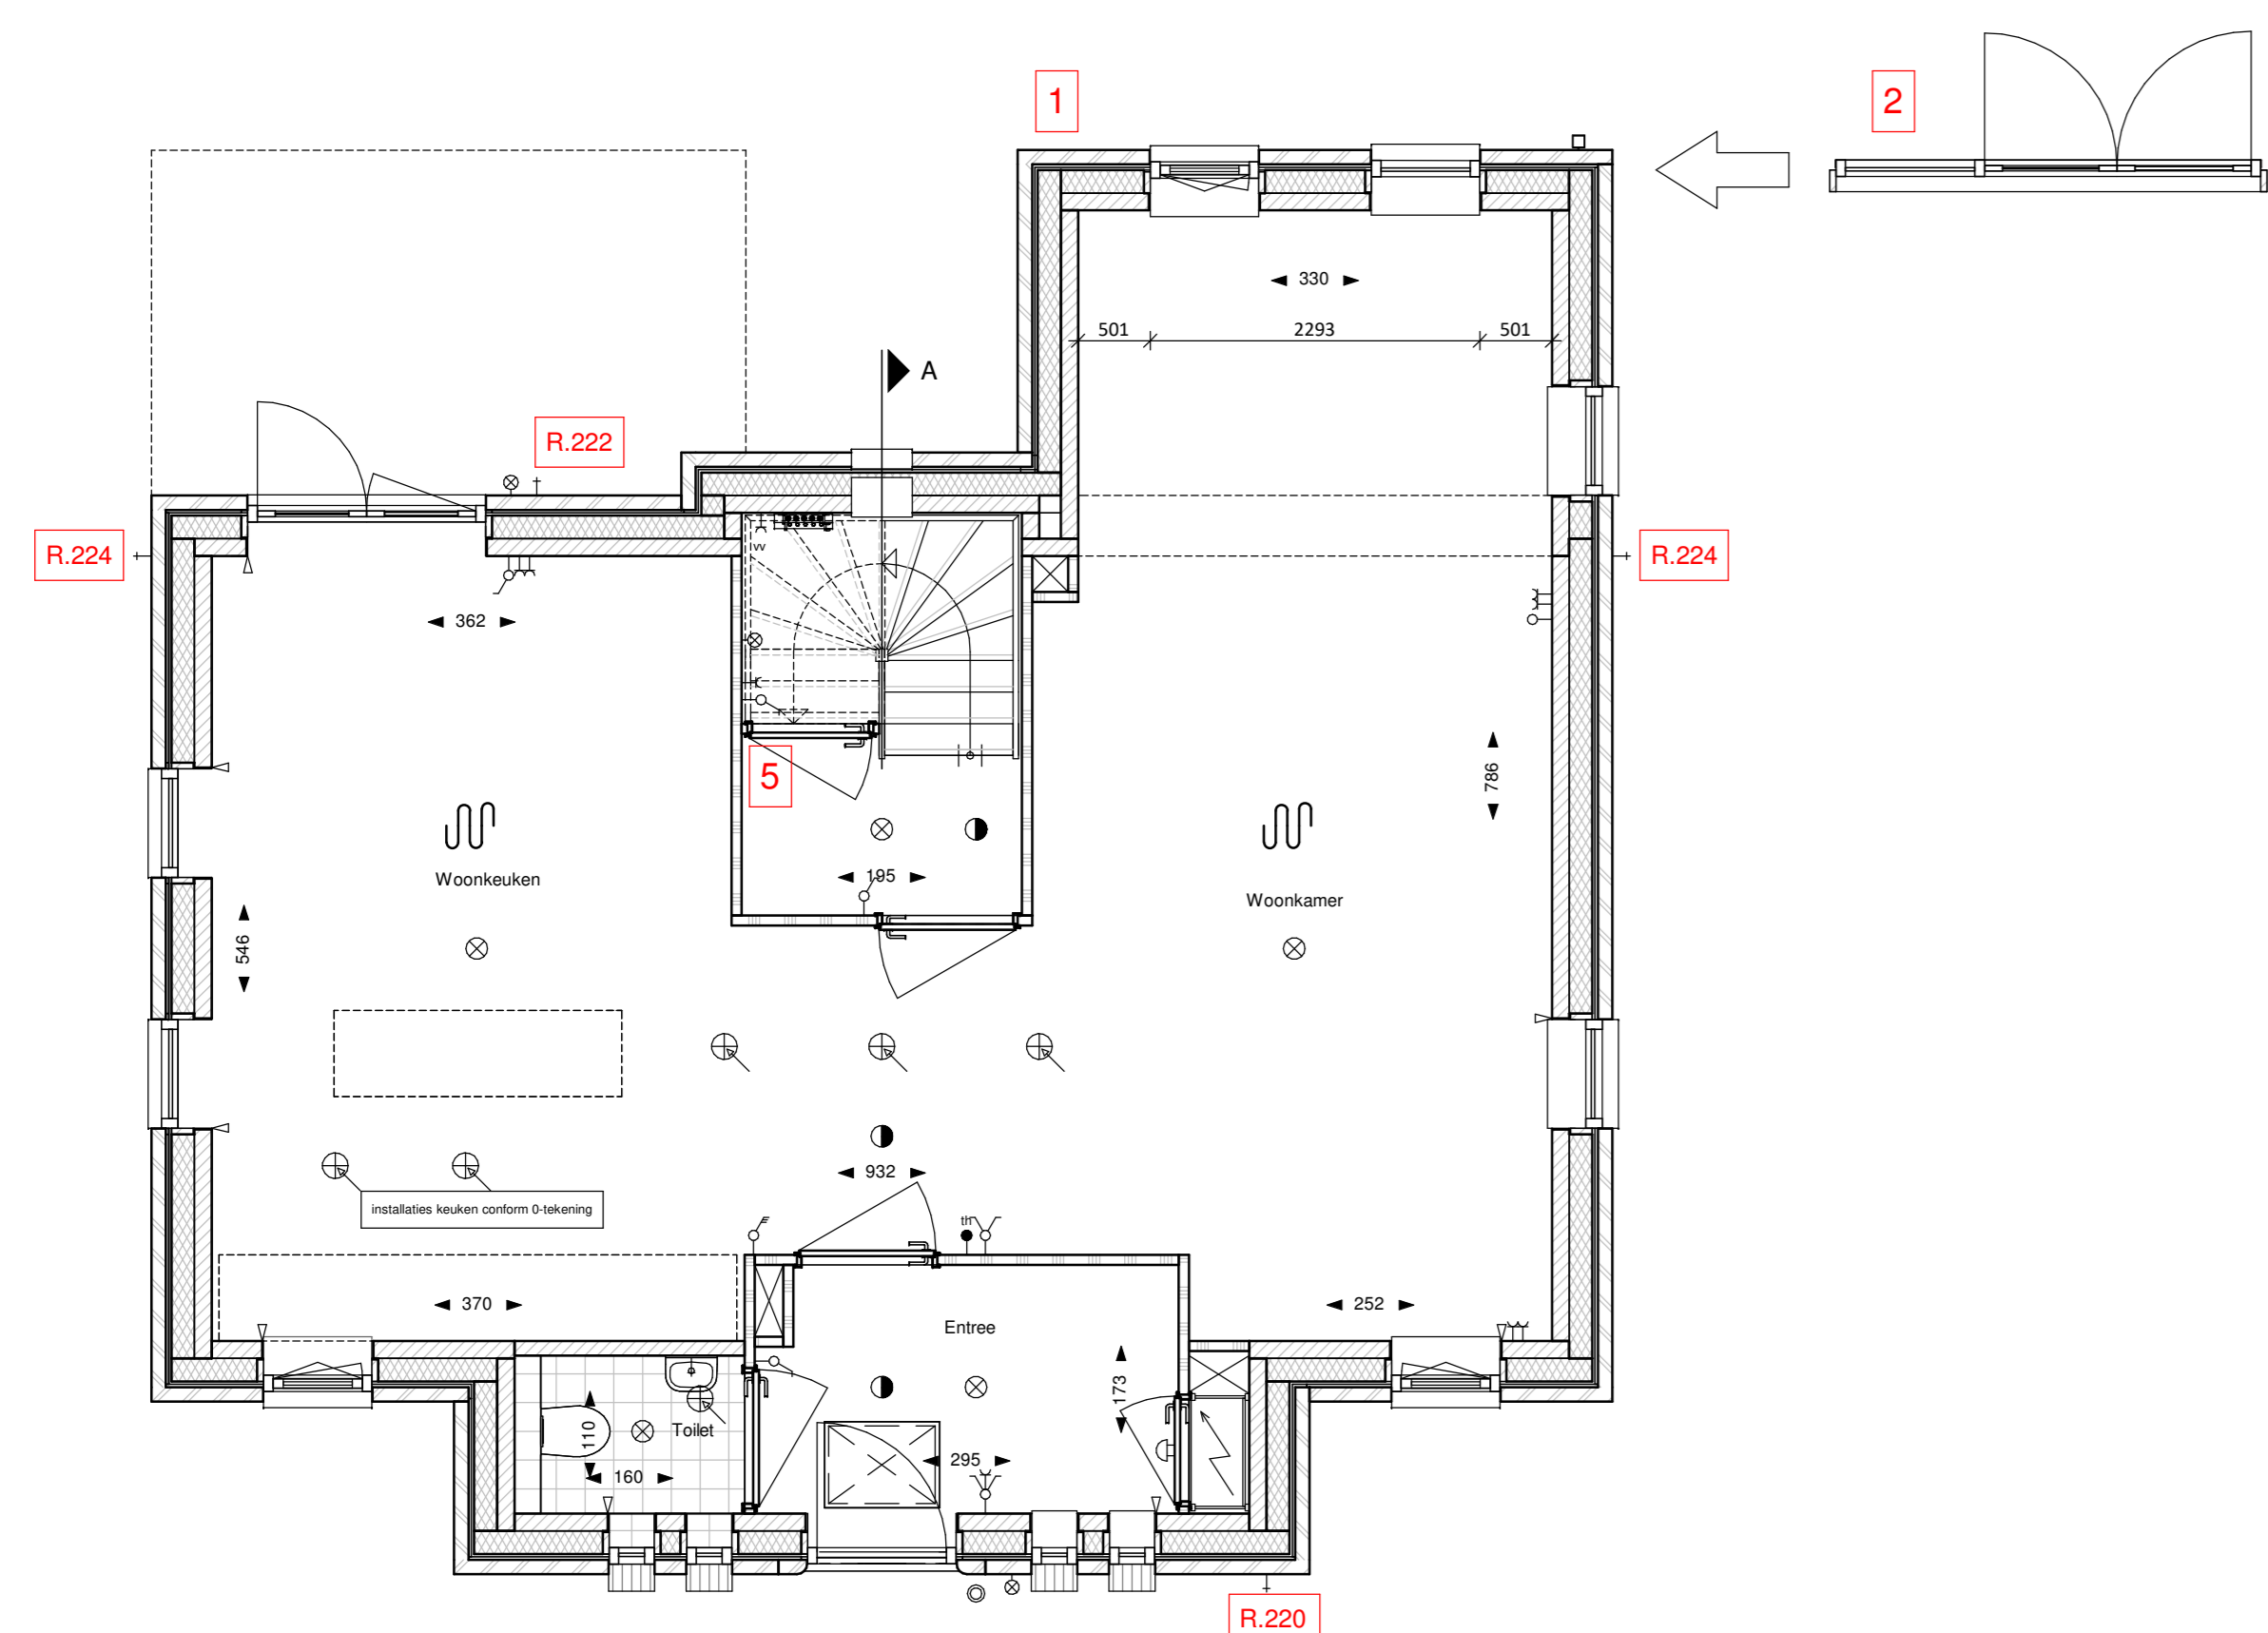

BNR.37

BEGANE GROND


schaal 1:50

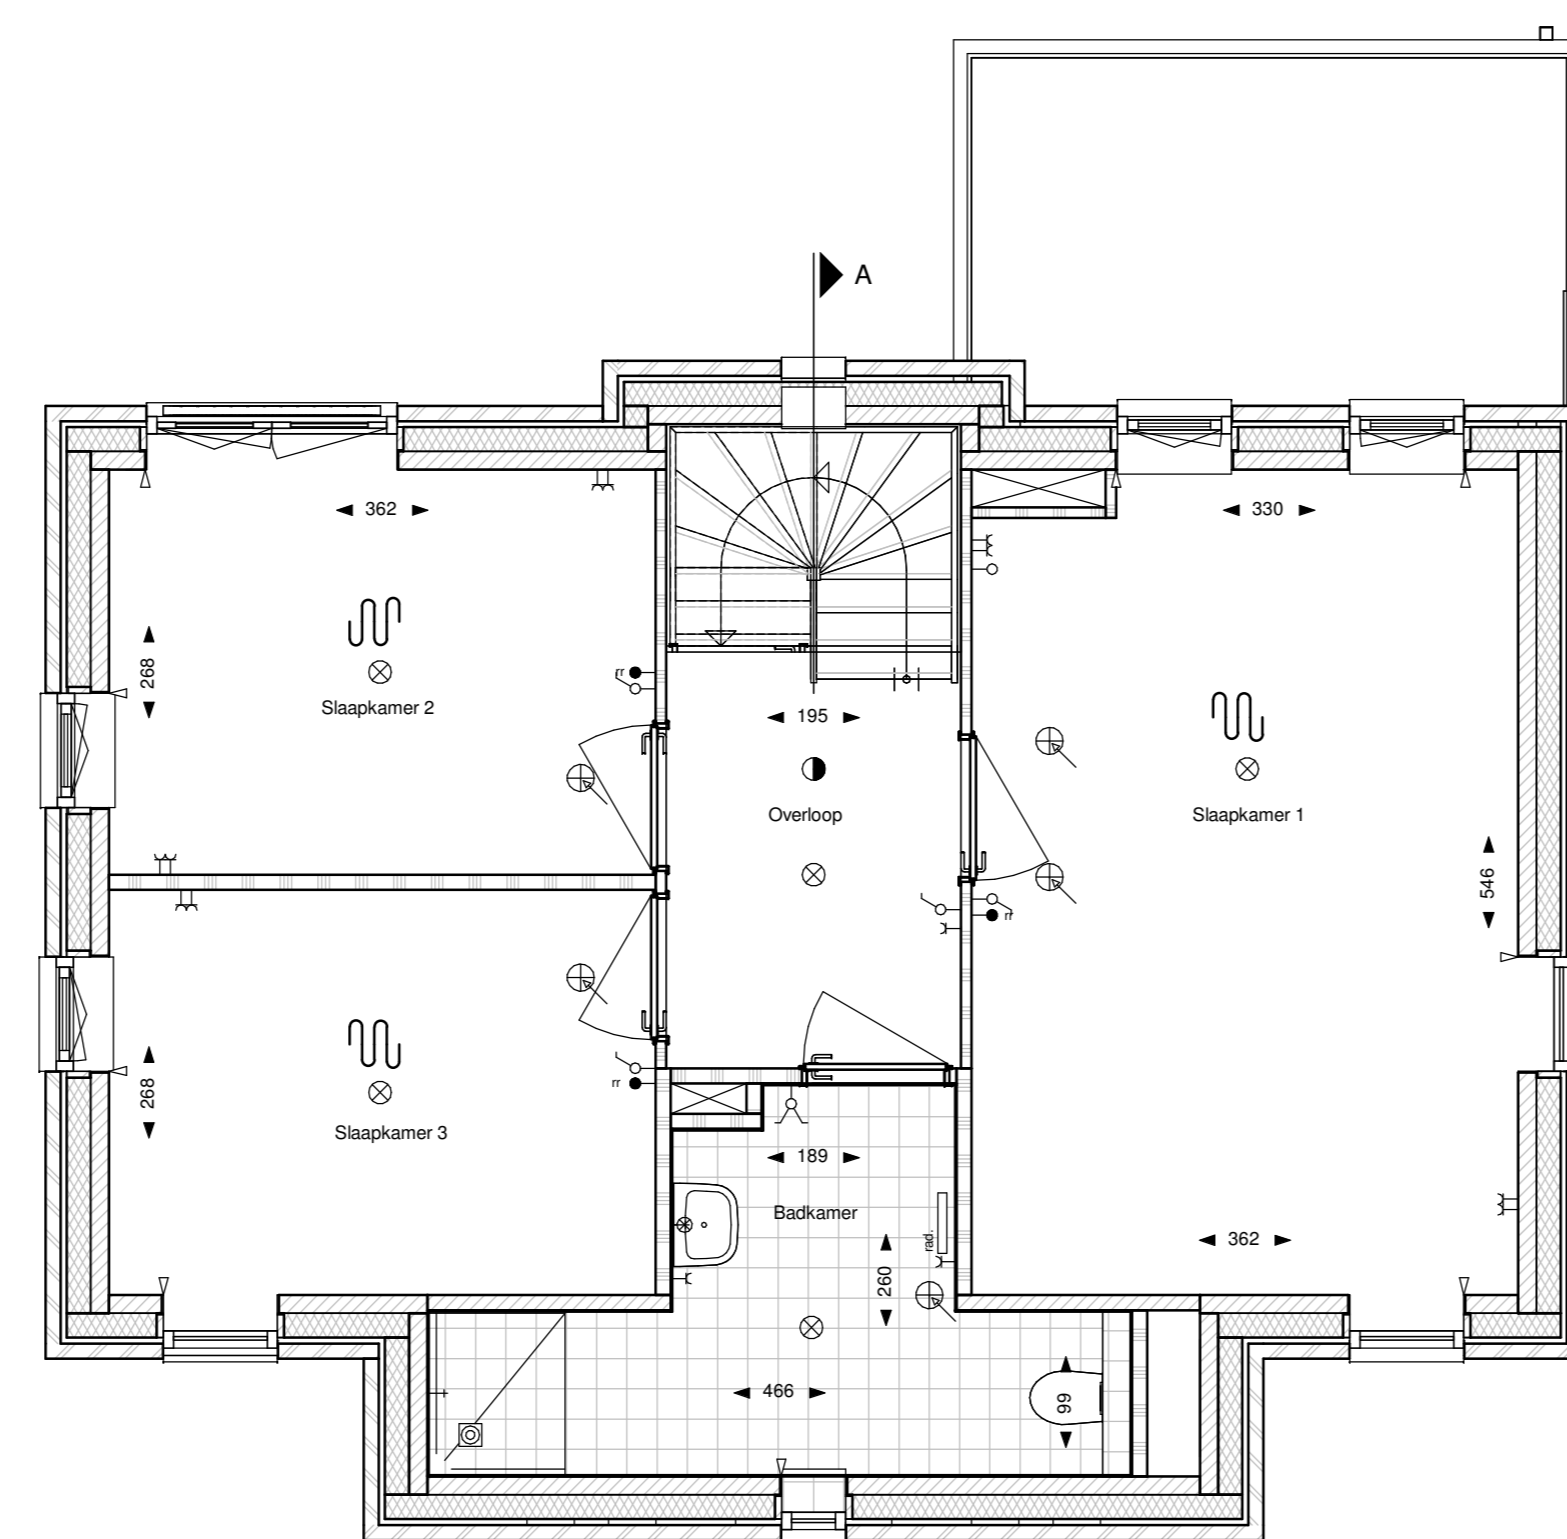

BNR. 37

EERSTE VERDIEPING

schaal 1:50

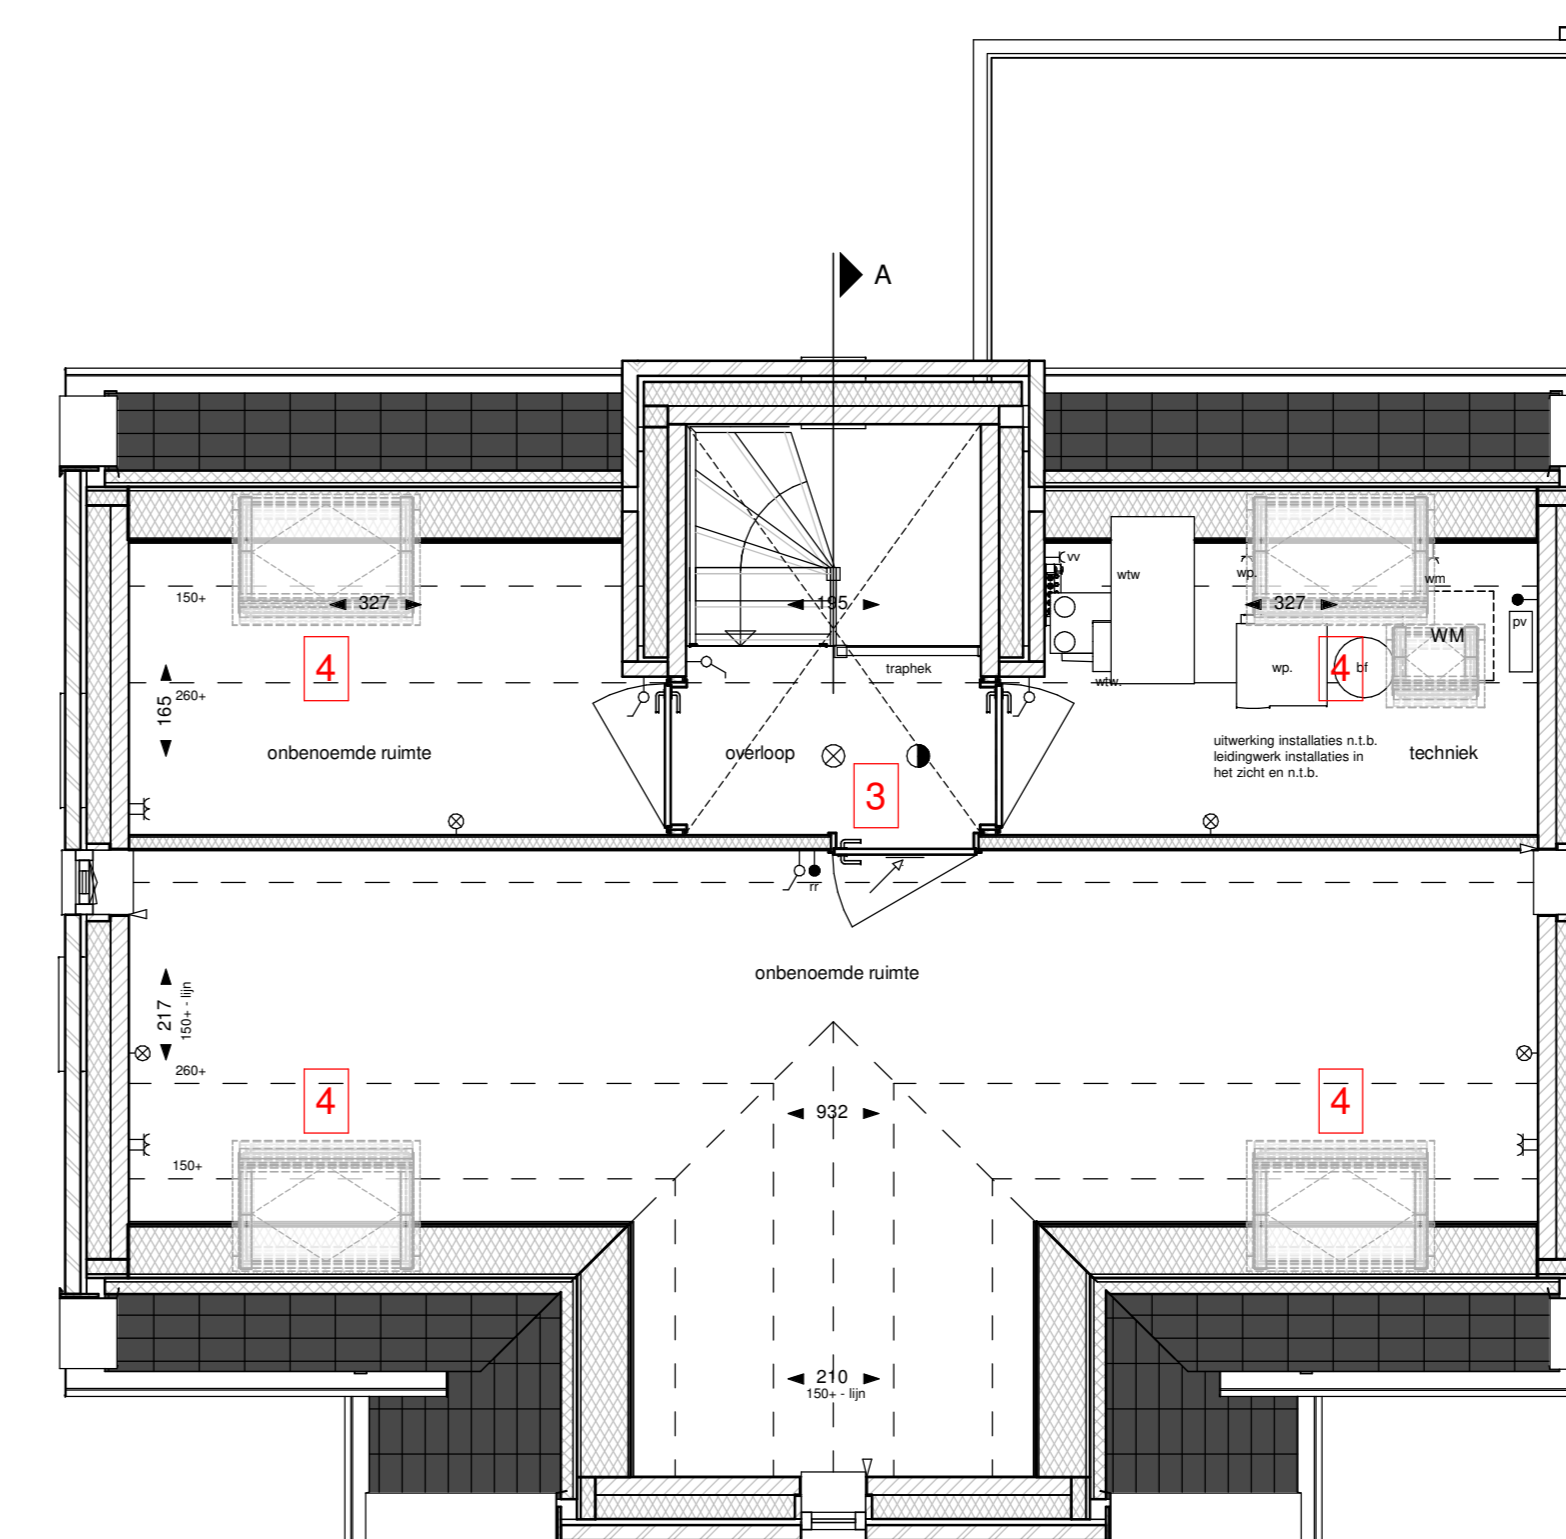

BNR. 37


TWEEDE VERDIEPING

schaal 1:50

LEGENDA

<ul style="list-style-type: none"> schakelaar enkel schakelaar dubbel wisselschakelaar 3-standen schakelaar enkele wandcontactdoos, geaard dubbele wandcontactdoos, geaard loze leiding thermostaat / ruimte regeling centraaldoos met lichtpunt wandlichtpunt deurbel schel intercom diastatie vloerverwarming radiator wateraansluiting knopcilinder + zelfsluitend hemelwaterafvoer 	<ul style="list-style-type: none"> wand toe/afvoerpunt mechanische ventilatie plafond toe/afvoerpunt mechanische ventilatie rookmelder verdelers t.b.v. vloerverwarming aansluitpunt/opstelplaats wtw unit warmtepomp omvormer PV panelen opstelplaats wasmachine baksteen kalkzandsteen cellenbeton regelwerk met gipsplaten deur brandwerend en voorzien van vrijloopdranger
---	--

SITUATIE

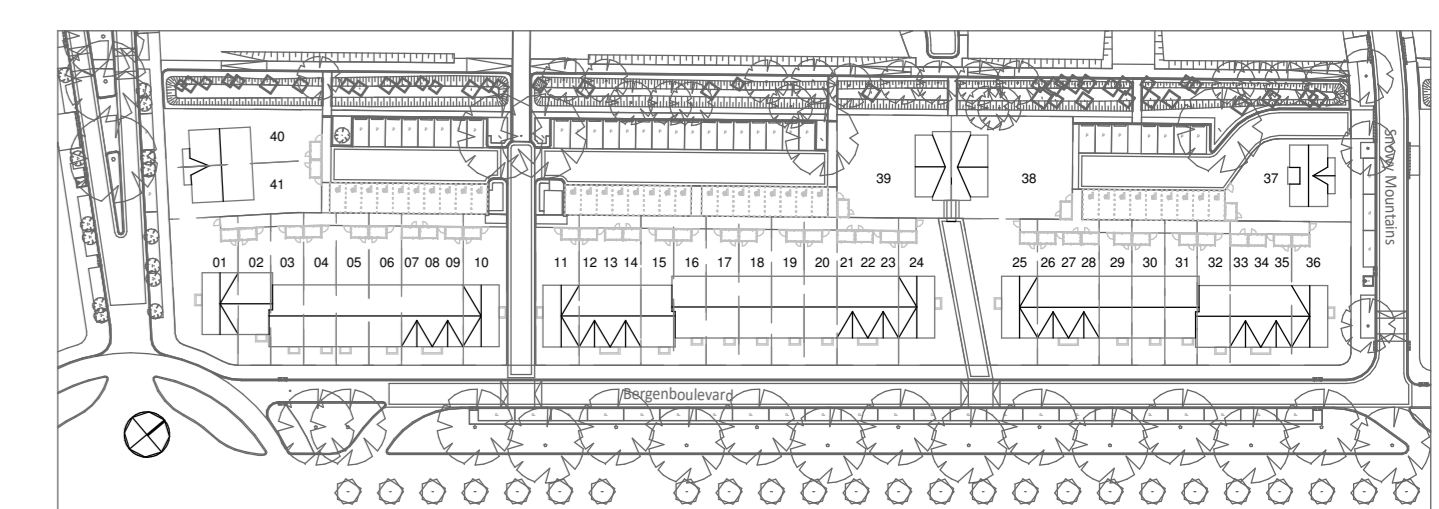

OPTIES

- 1 T-AB0024.004 aanbouw 240cm vrijstaande woning
- 2 T-ZG5001.001 dubbel opstaande deuren met 1 zijlicht
- 3 T-PL201.005 zolderindeling vrijstaande woning
- 4 T-DR2200.001 dakraam zijgevel
- 5 T-PL0009.002 trapkast vrijstaande woning

buitenkranen en schrofbouten

- R.220 buitenkraan positie 1
- R.221 schrofbout onder de buitenkraan positie 1
- R.222 buitenkraan positie 2
- R.223 schrofbout onder de buitenkraan positie 2
- R.224 buitenkraan positie 3
- R.225 schrofbout onder de buitenkraan positie 3

- De situatietekening dient uitsluitend ter informatie betreffende de vorm en globale positie van de woningblokken.
 Er kunnen aan deze situatie geen rechten worden ontleend.
 De aangegeven maten zijn ter indicatie. Hier kunnen geen rechten aan worden ontleend.
 De op bekening aangegeven radiatoren, ventilatie inblaas- en afzuigpunten geven een indicatie, afmetingen, aantallen en posities volgens opgegeven installateur

heijmans Bouw- en aannemingsbedrijf
SCHONDERBEEK
 Amersfoort

PROJECT
 Ontwikkeling 41 woningen
 Boulevardkwartier fase 1 te Amersfoort

PROJEKTNUMMER
20040

STATUS
 VERKOOPTEKENING

SCHAKEL
 GEWISSED EJV
 VERKEERD AB

VERKOOPTEKENING blok 4 opties