



VOORGEVEL

schaal 1:100

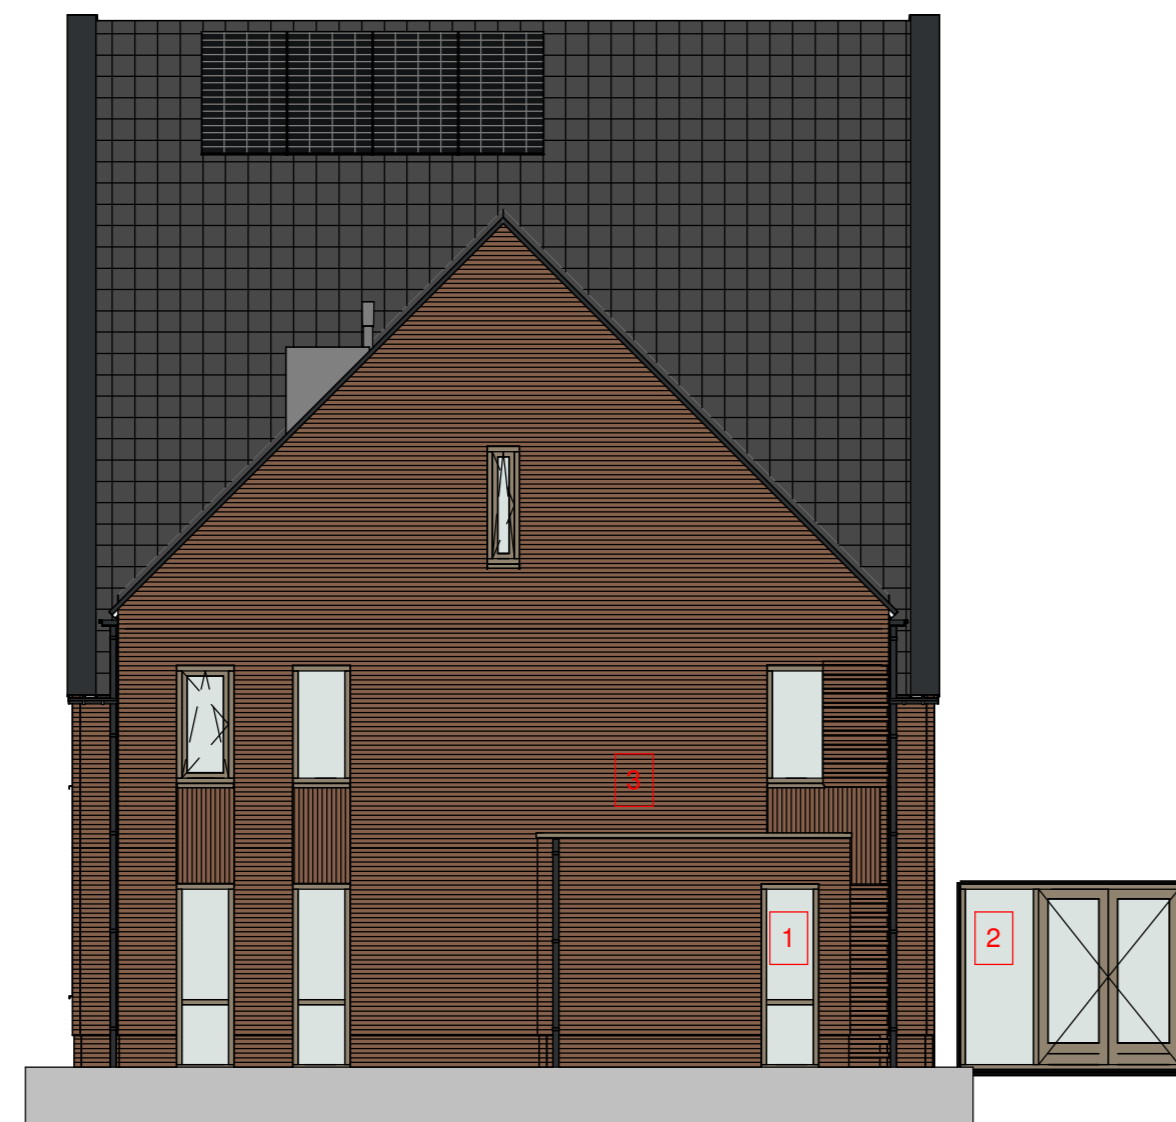


LINKER ZIJGEVEL

schaal 1:100

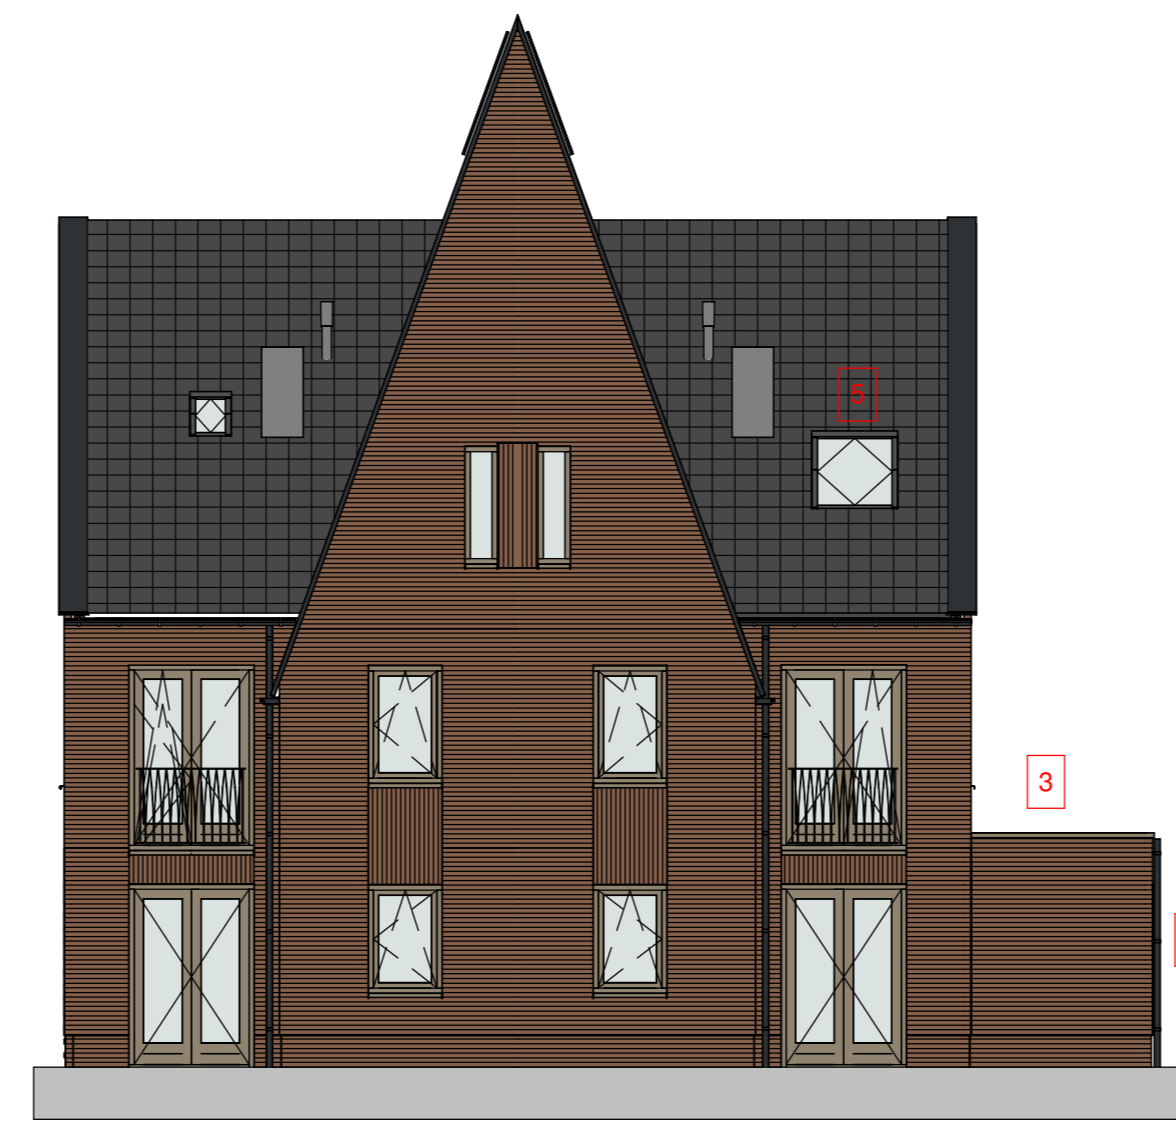


ACHTERGEVEL

schaal 1:100

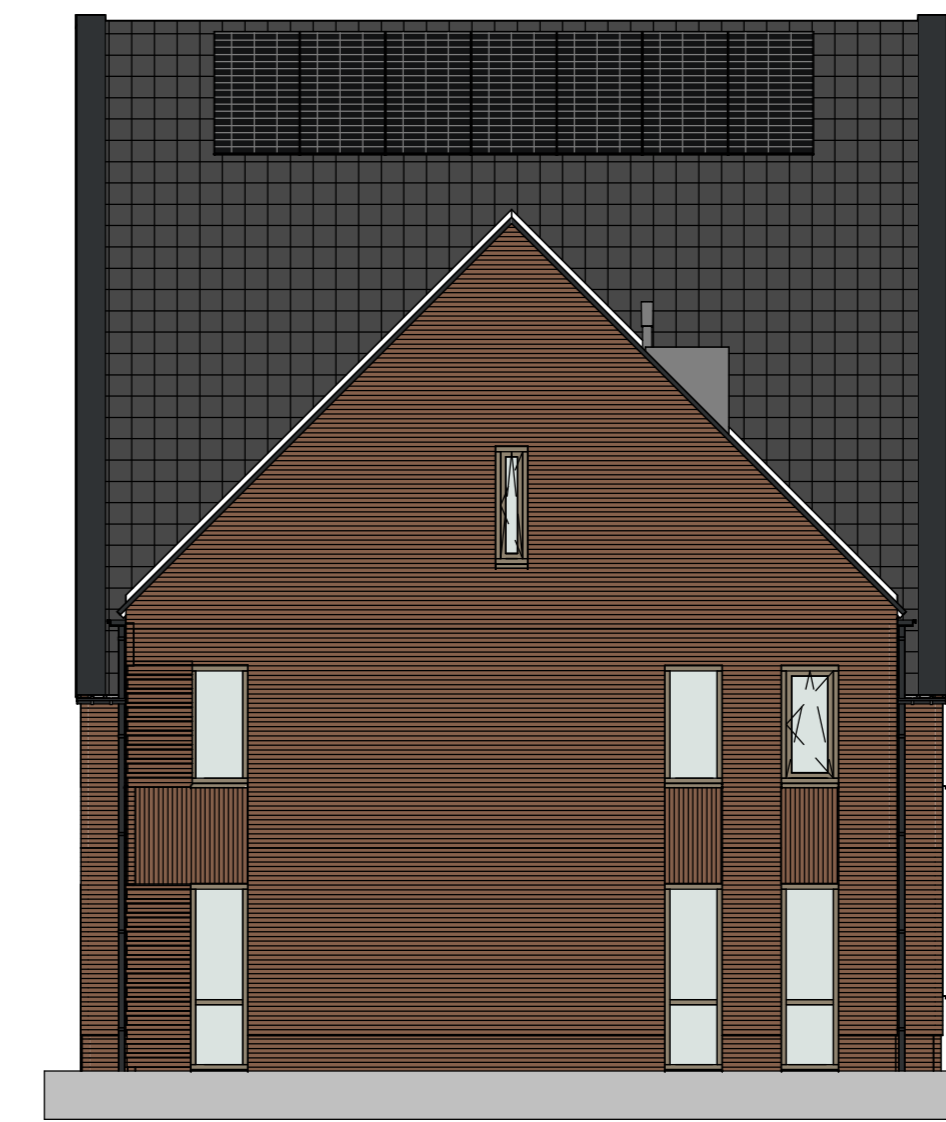


RECHTER ZIJGEVEL

schaal 1:100

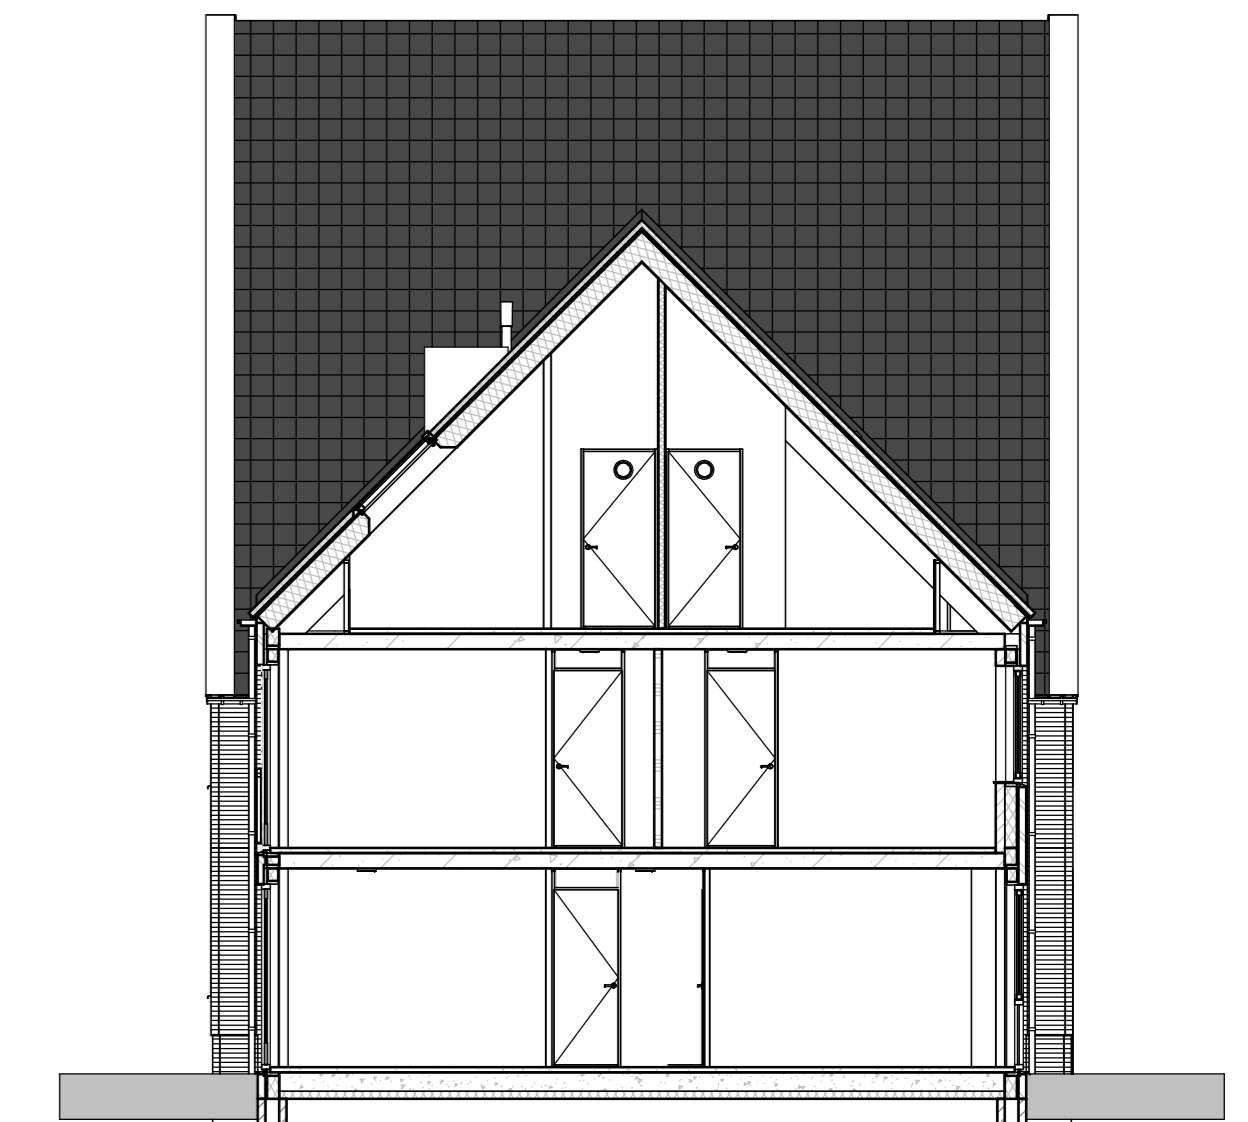


Doorsnede A

schaal 1:100

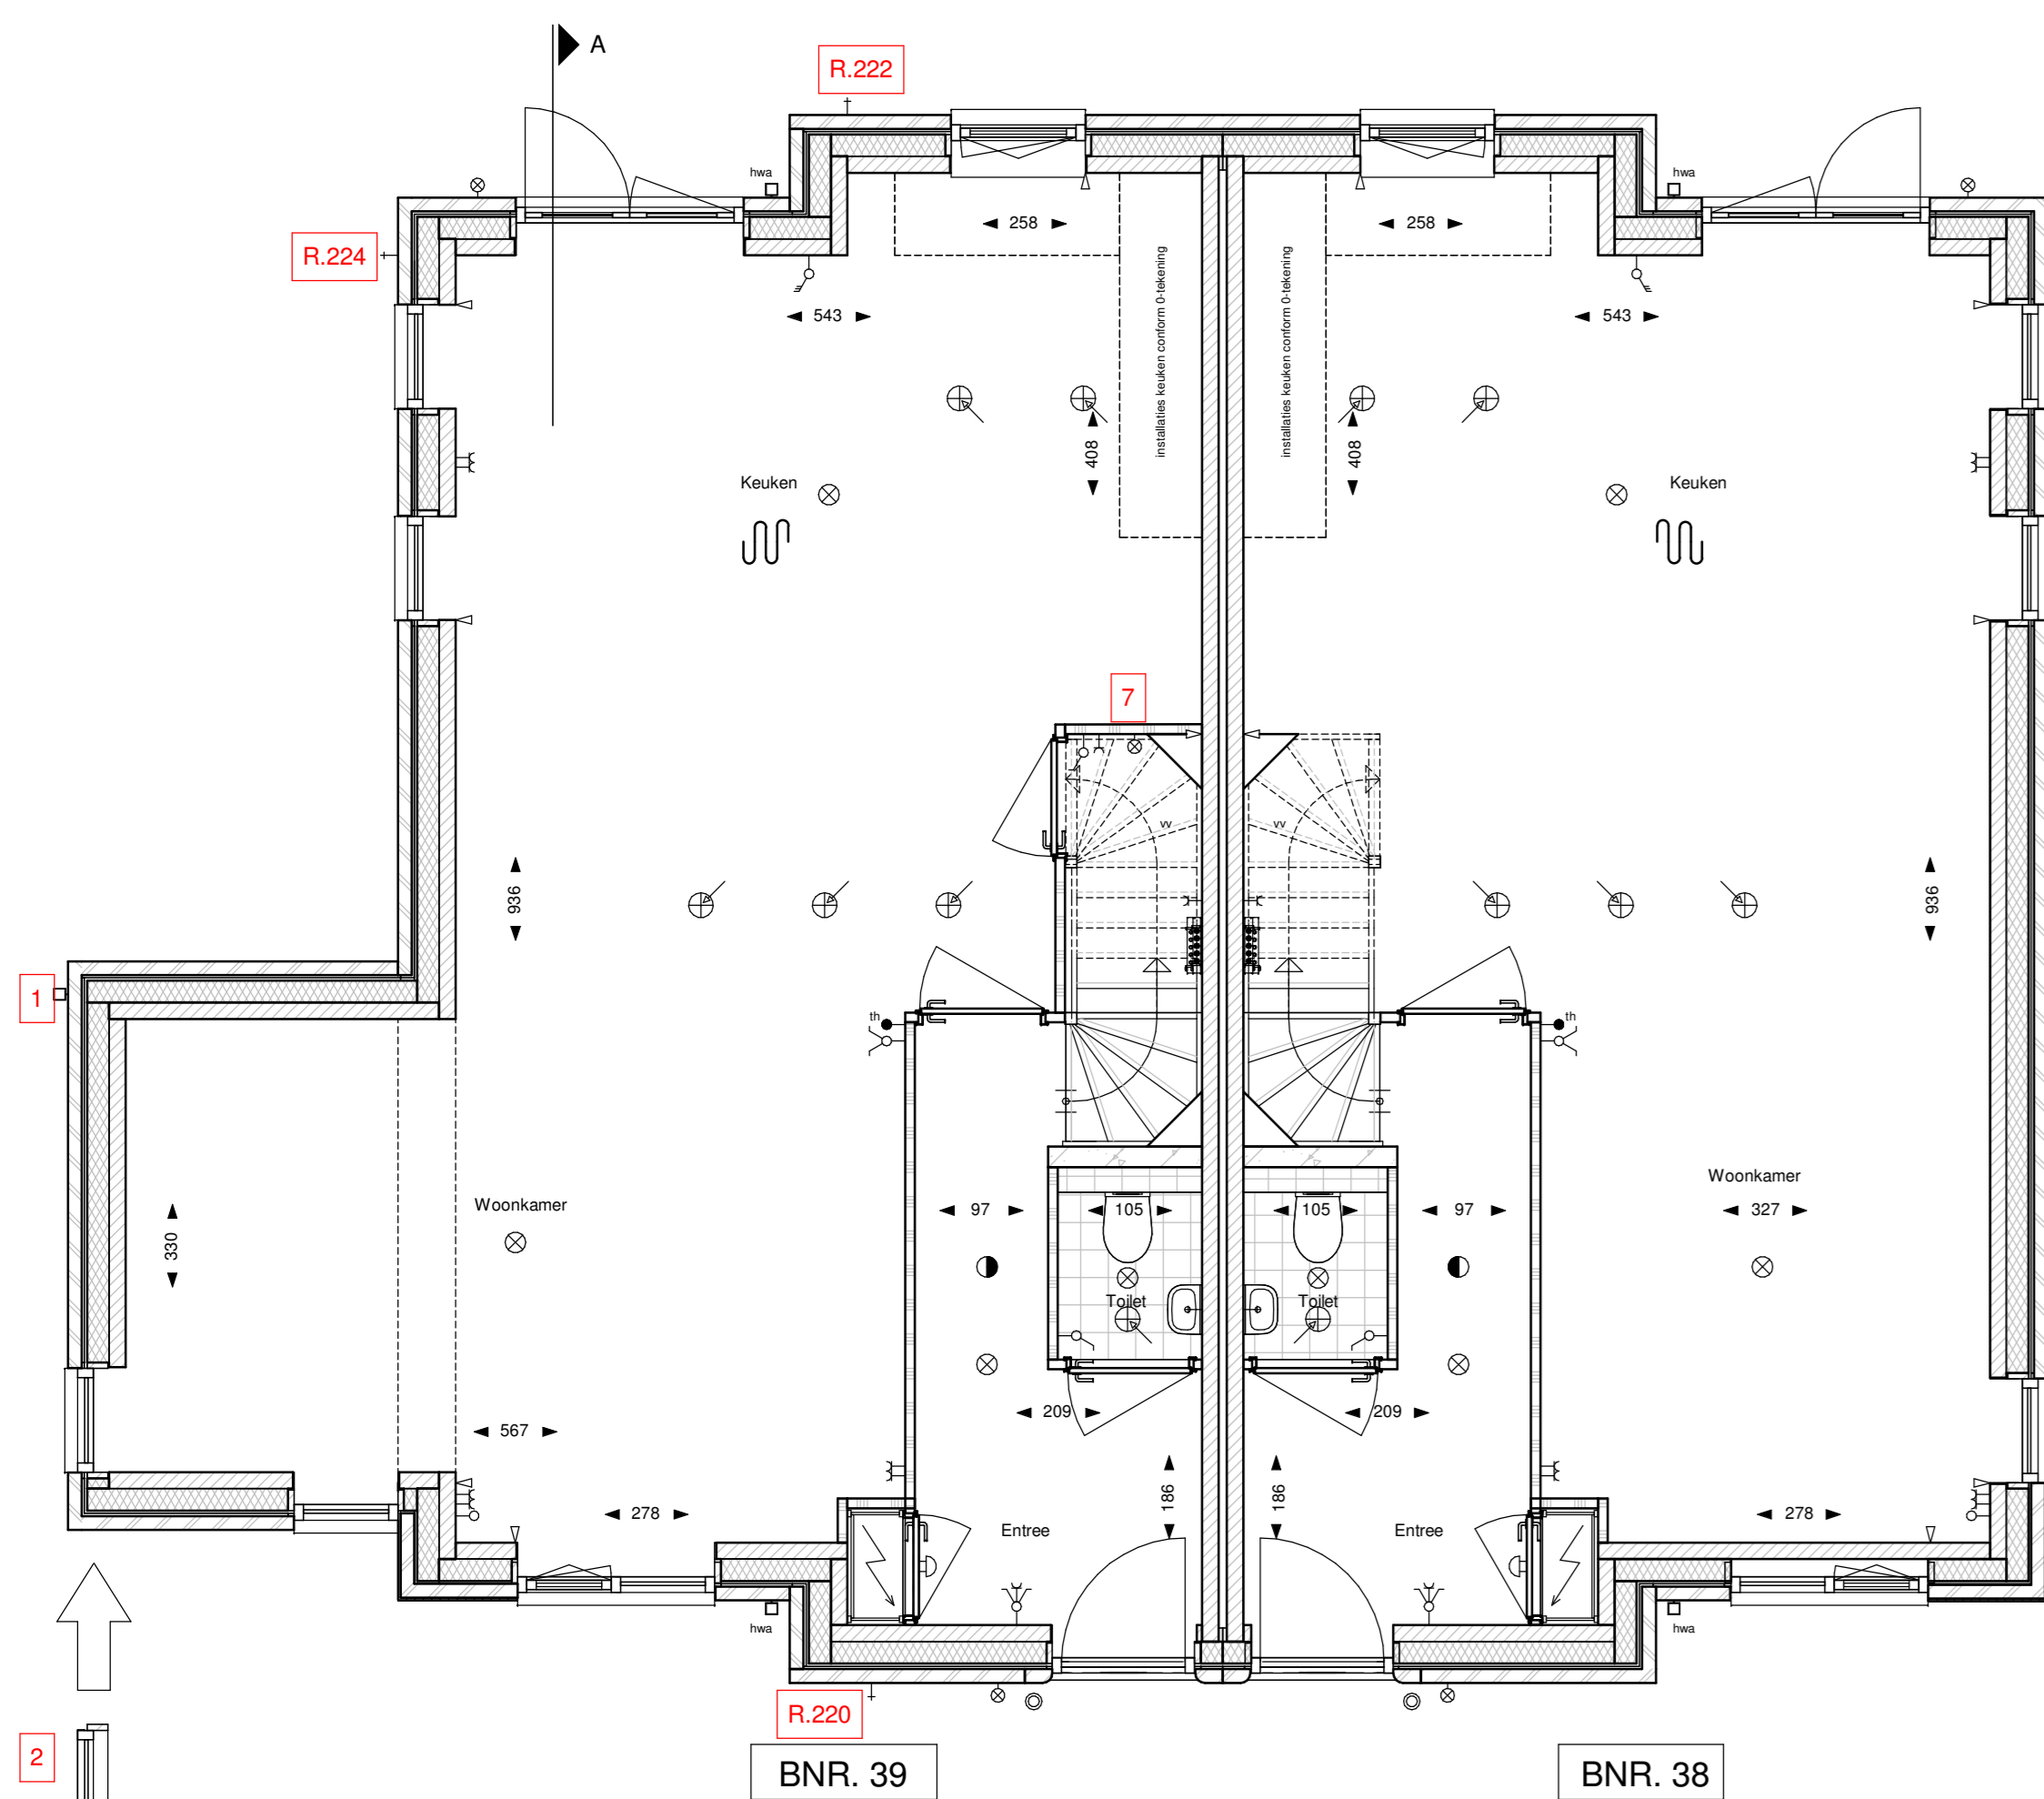


BEGANE GROND

schaal 1:50

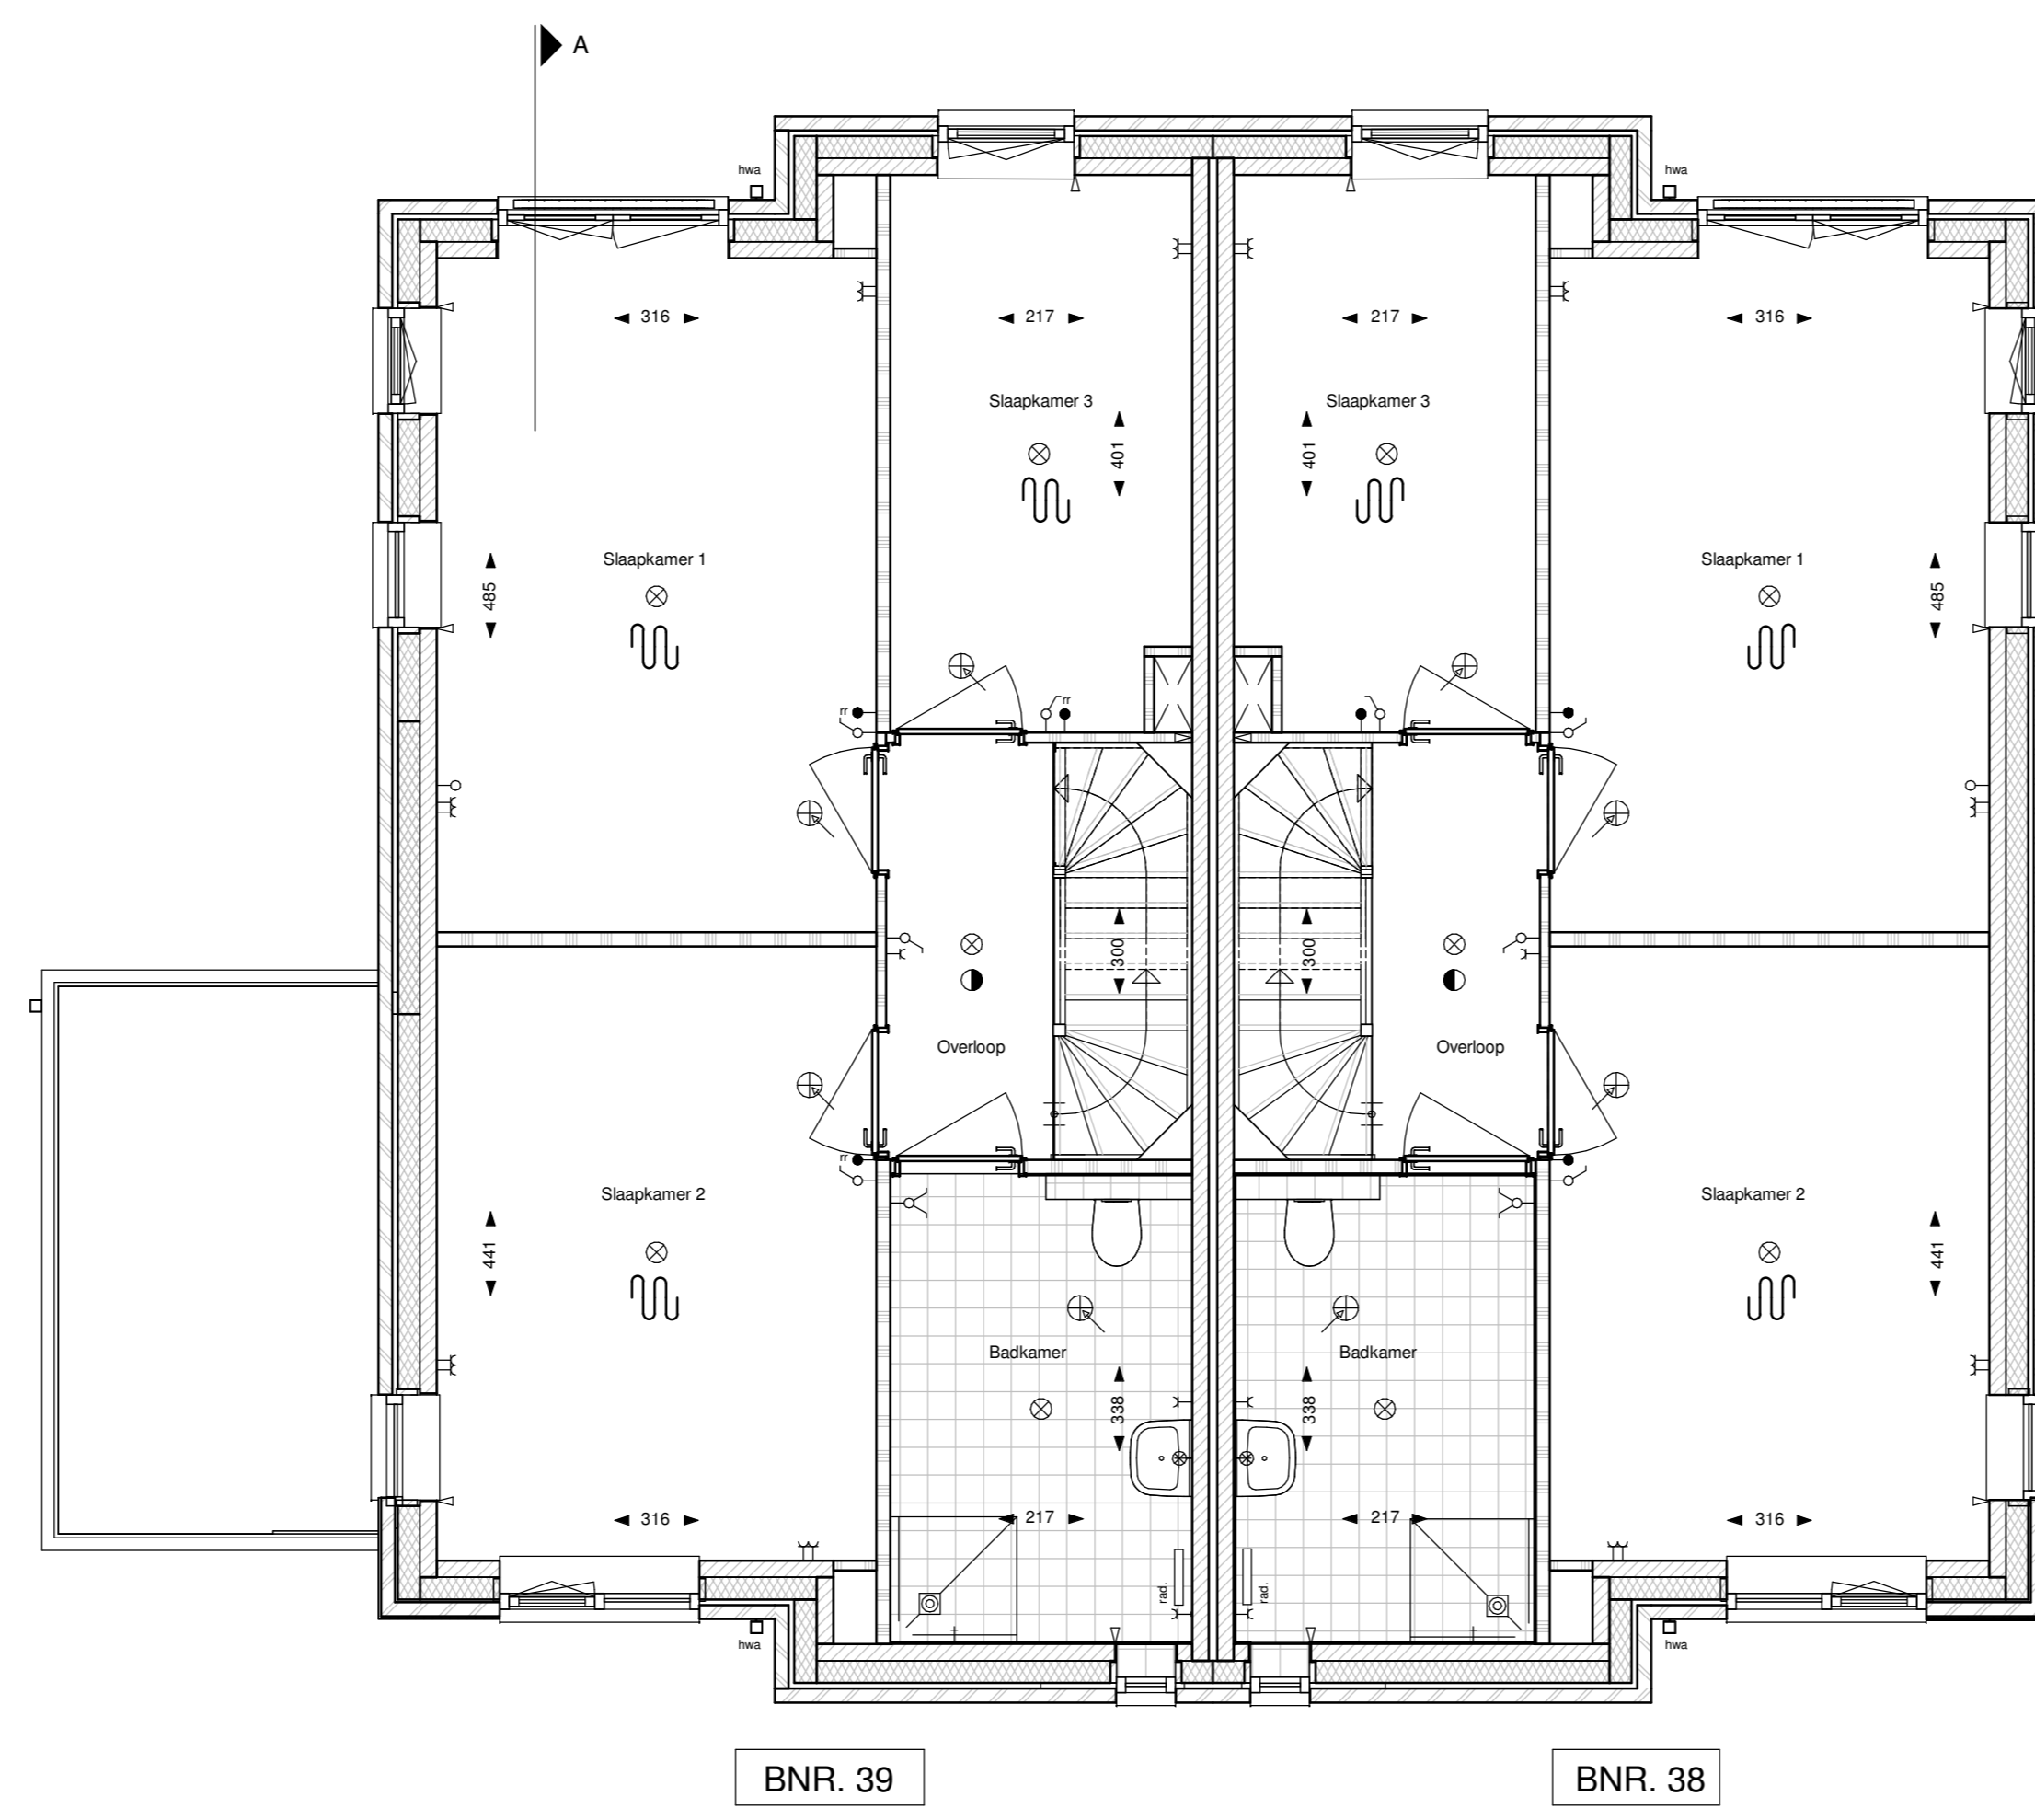

EERSTE VERDIEPING

schaal 1:50

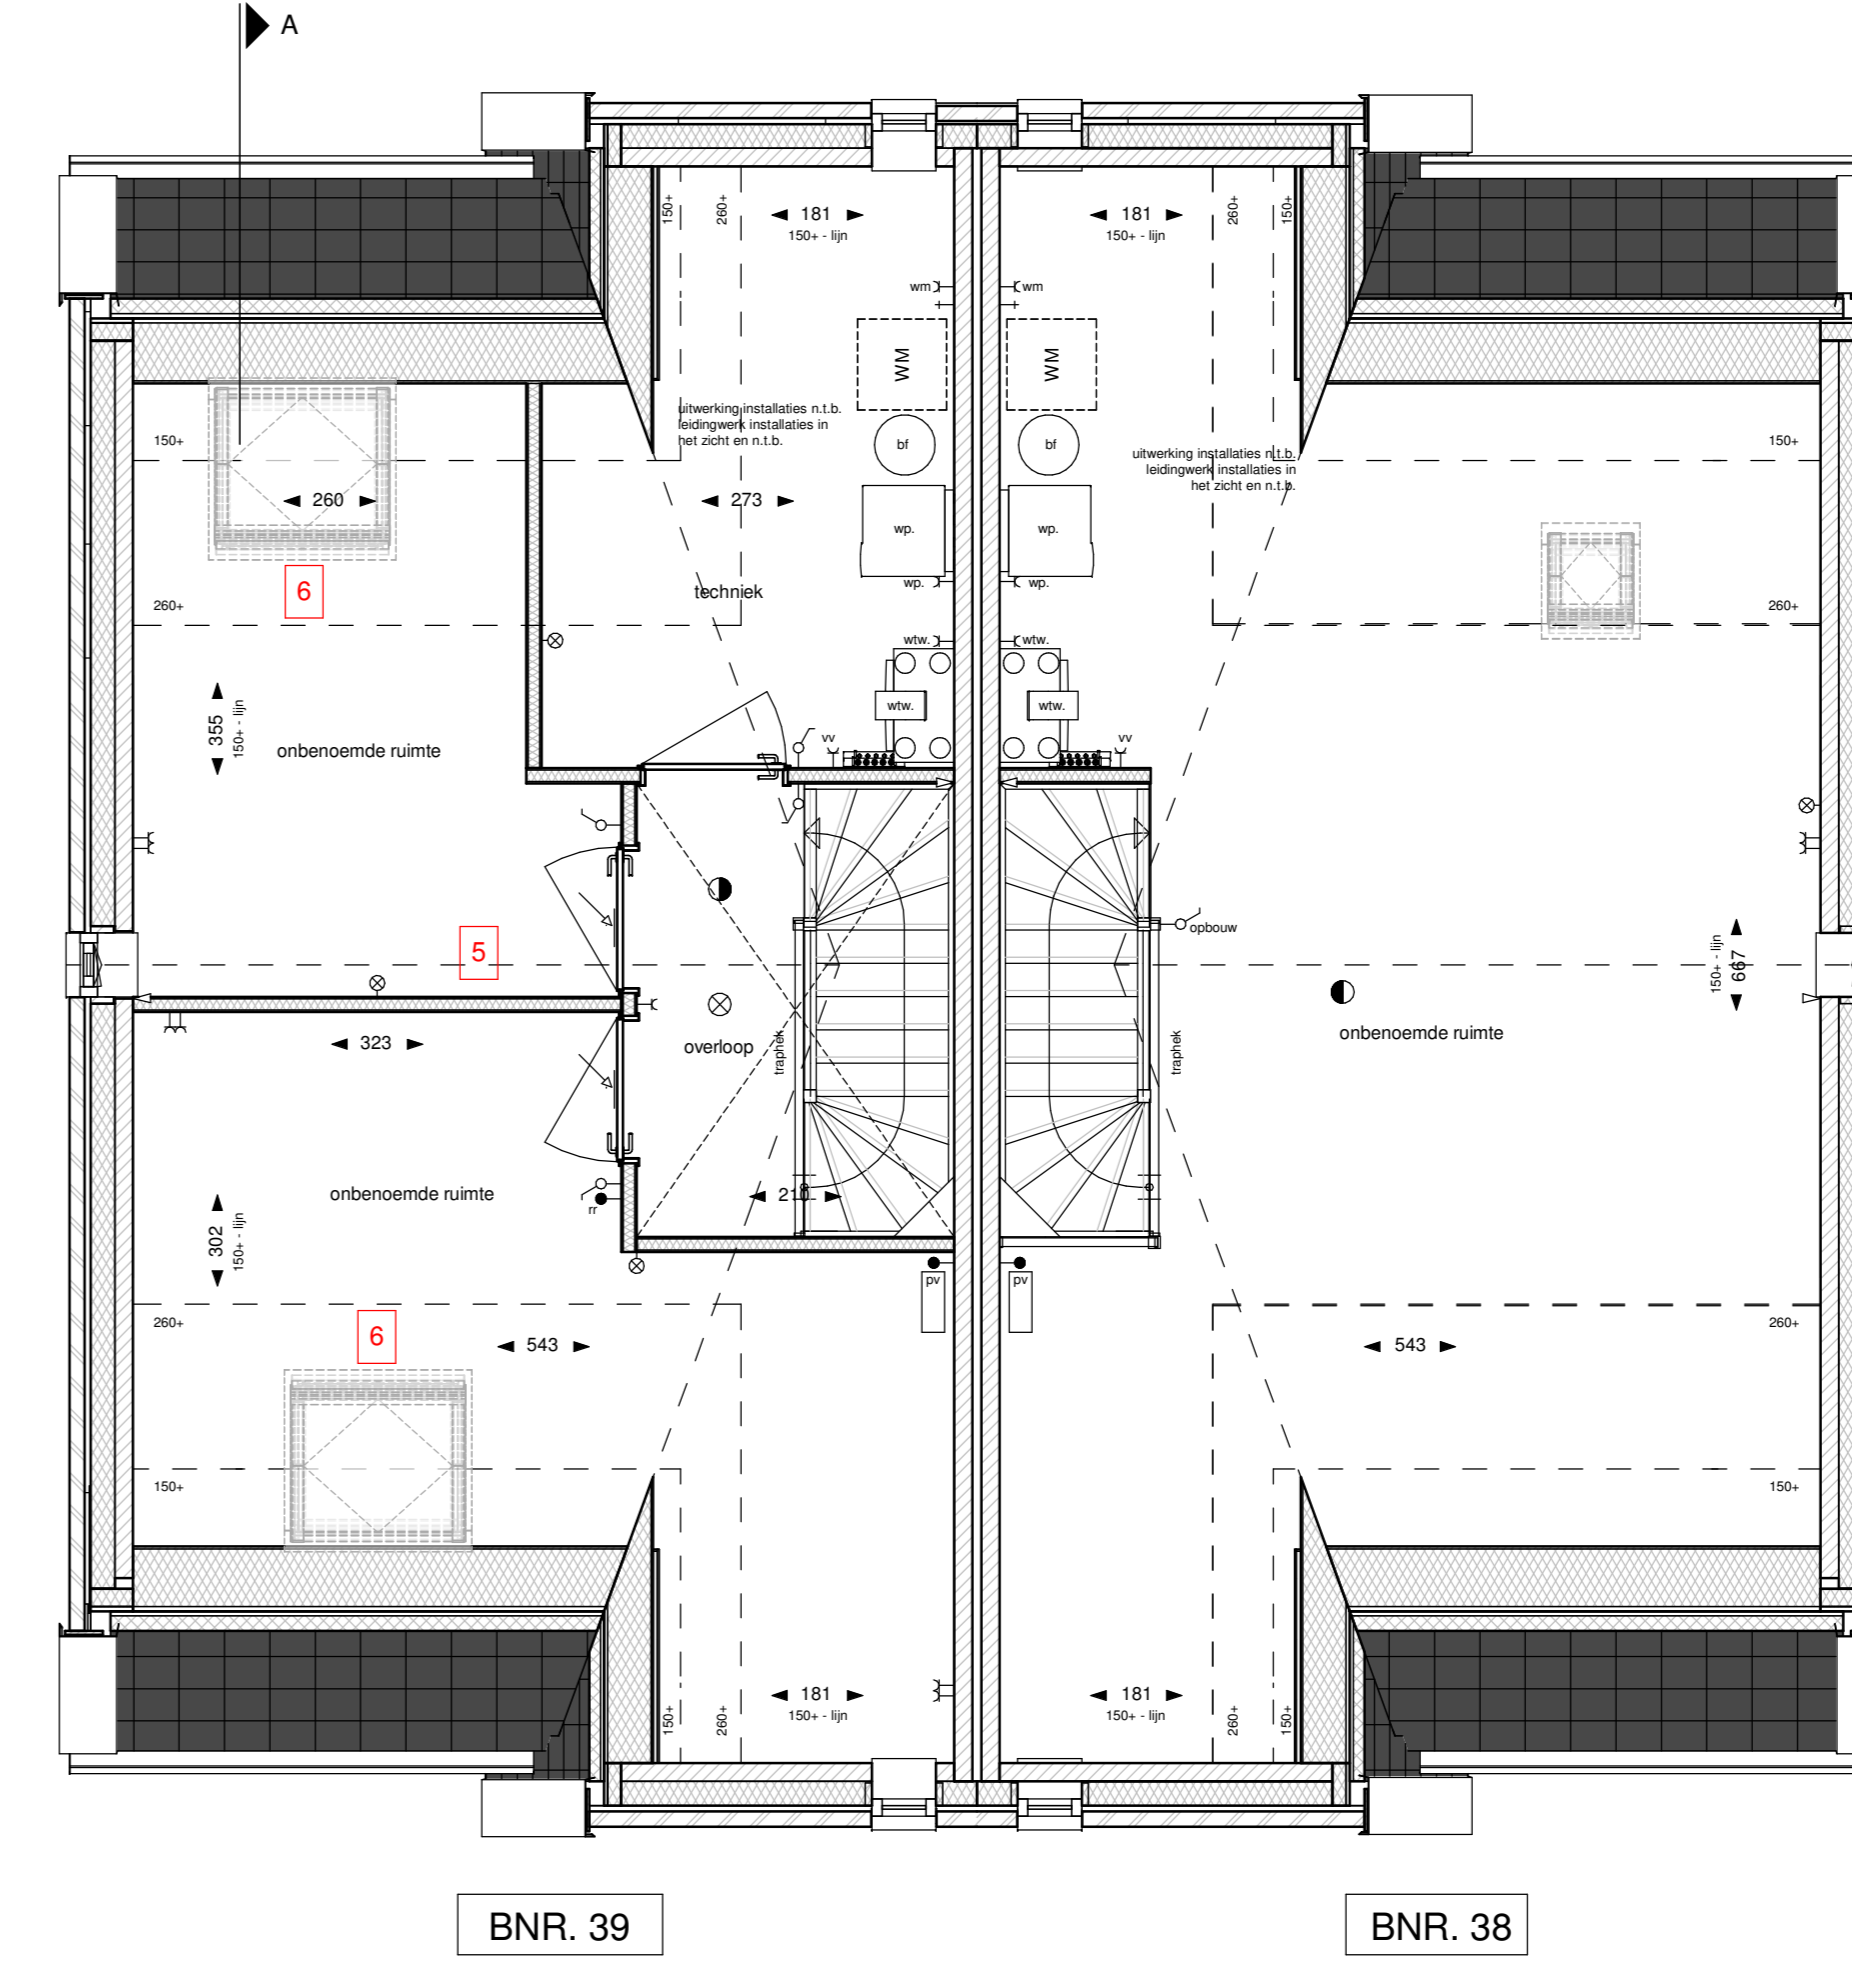



TWEDE VERDIEPING

schaal 1:50

LEGENDA

	schakelaar enkel		wand toe/afvoerpunt mechanische ventilatie
	schakelaar dubbel		plafond toe/afvoerpunt mechanische ventilatie
	wisselschakelaar		rookmelder
	3-standen schakelaar		verdelers t.b.v. vloerverwarming
	enkele wandcontactdoos, geaard		aansluitpunt/opstelplaats w/w unit
	dubbele wandcontactdoos, geaard		warmtepomp
	loze leiding		thermostaat / ruimte regeling
	thermostaat / ruimte regeling		centraaldoos met lichtpunt
	deurbel		wandlichtpunt
	schel		opstelplaats wasmachine
	intercom		baksteen
	dilatatie		kalkzandsteen
	vloerverwarming		colleerbeton
	radiator		regelwerk met gipsplaten
	water aansluiting		deur brandwerend en voorzien van vrijloopdrager
	knopcilinder + zelfsluitend		
	hemelwaterafvoer		

SITUATIE

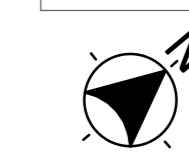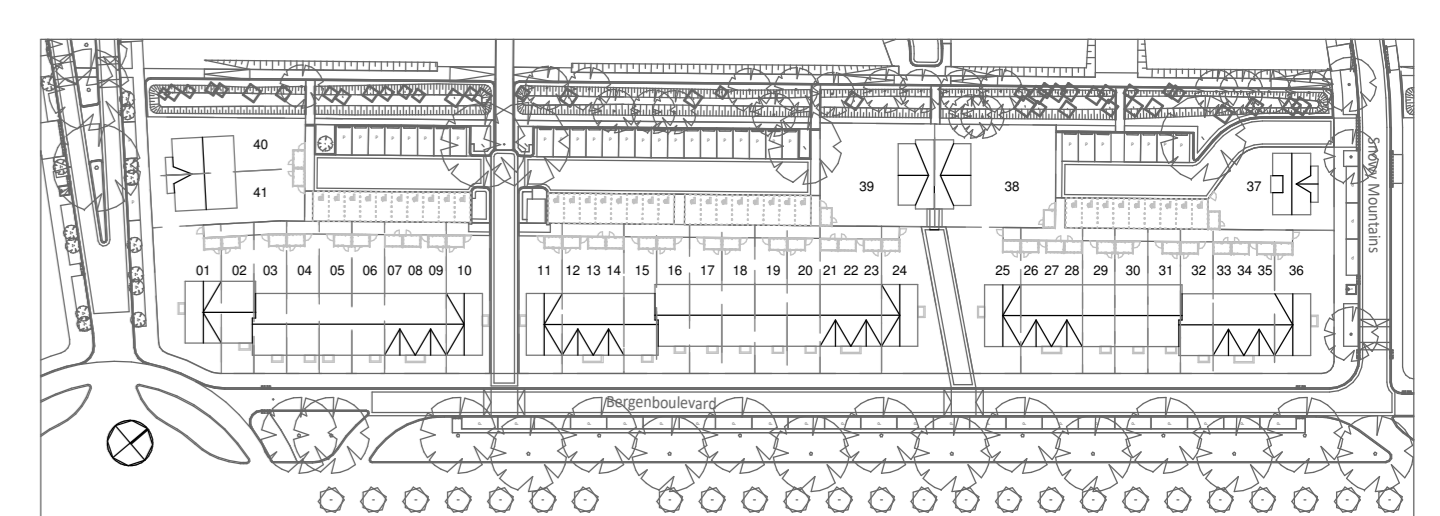

OPTIES

	T-AB0024.003	aanbouw 240cm 2-1 kapwoning incl. zijzicht
	T-ZG5002.001	dubbel openslaande deuren met 1 zijzicht
	T-AB0055.001	lichtstraal in uitbouw
	T-PL201.003	zolderindeling 2-1 kapwoning
	T-DRV200.001	dakraam voorgevel
	T-DRA200.001	dakraam achtergevel
	T-PL0009.001	trapkast 2-1 kapwoning

buitenkranen en schroeputen

R.220	butenkraan positie 1
R.221	schroeput onder de butenkraan positie 1
R.222	butenkraan positie 2
R.223	schroeput onder de butenkraan positie 2
R.224	butenkraan positie 3
R.225	schroeput onder de butenkraan positie 3

- De situatietekening dient uitsluitend ter informatie betreffende de vorm en globale positie van de woningblokken.  
 Er kunnen aan deze situatie geen rechten worden ontleend.  
 - De aangegeven maten zijn ter indicatie, hier kunnen geen rechten aan worden ontleend.  
 - De op tekening aangegeven radiatoren, ventilatie inducties en afzuigpunten geven een indicatie; afmetingen, aantallen en posities volgens opgave installateur.

**heijmans** Bouw- en aannemingsbedrijf  
**SCHONDERBEEK**  
 Amersfoort

PROJECT  
 Ontwikkeling 41 woningen  
 Boulevardkwartier fase 1 te Amersfoort

PROJEKTNUMMER  
 20040

STATUS  
 Verkooptekening blok 5 opties

PROJEKTLEIDER  
 E.J.V.

PROJEKT  
 AB