



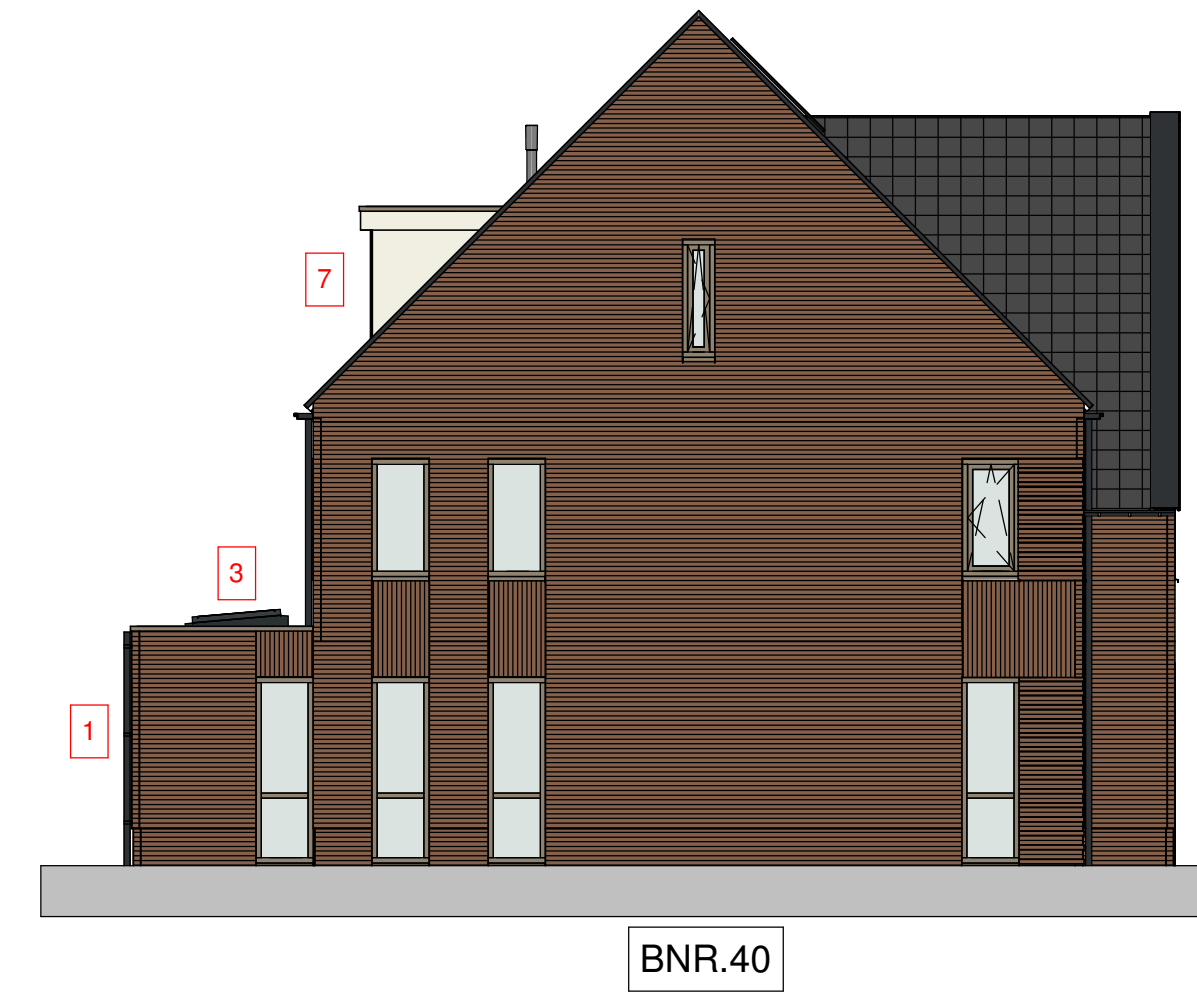


LINKER ZIJGEVEL
schaal 1 : 100

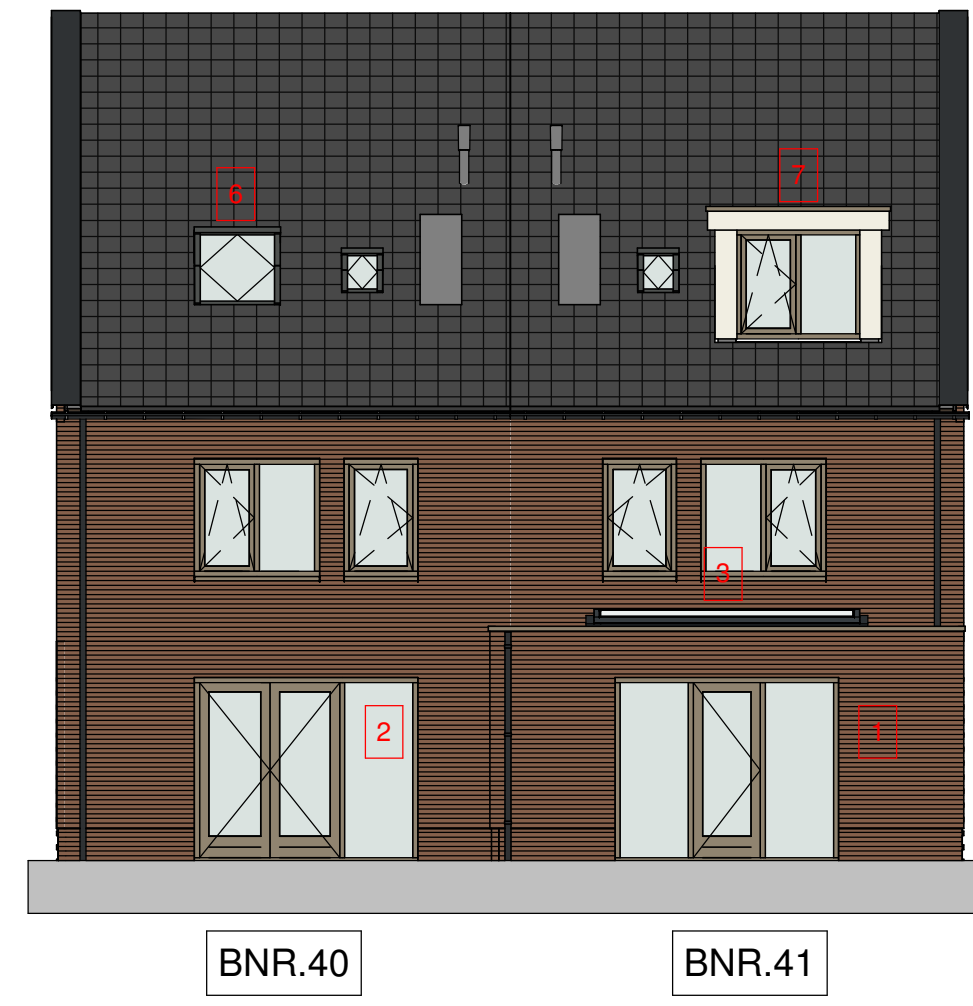


ACHTERGEVEL
schaal 1 : 100




RECHTER ZIJGEVEL
schaal 1 : 100

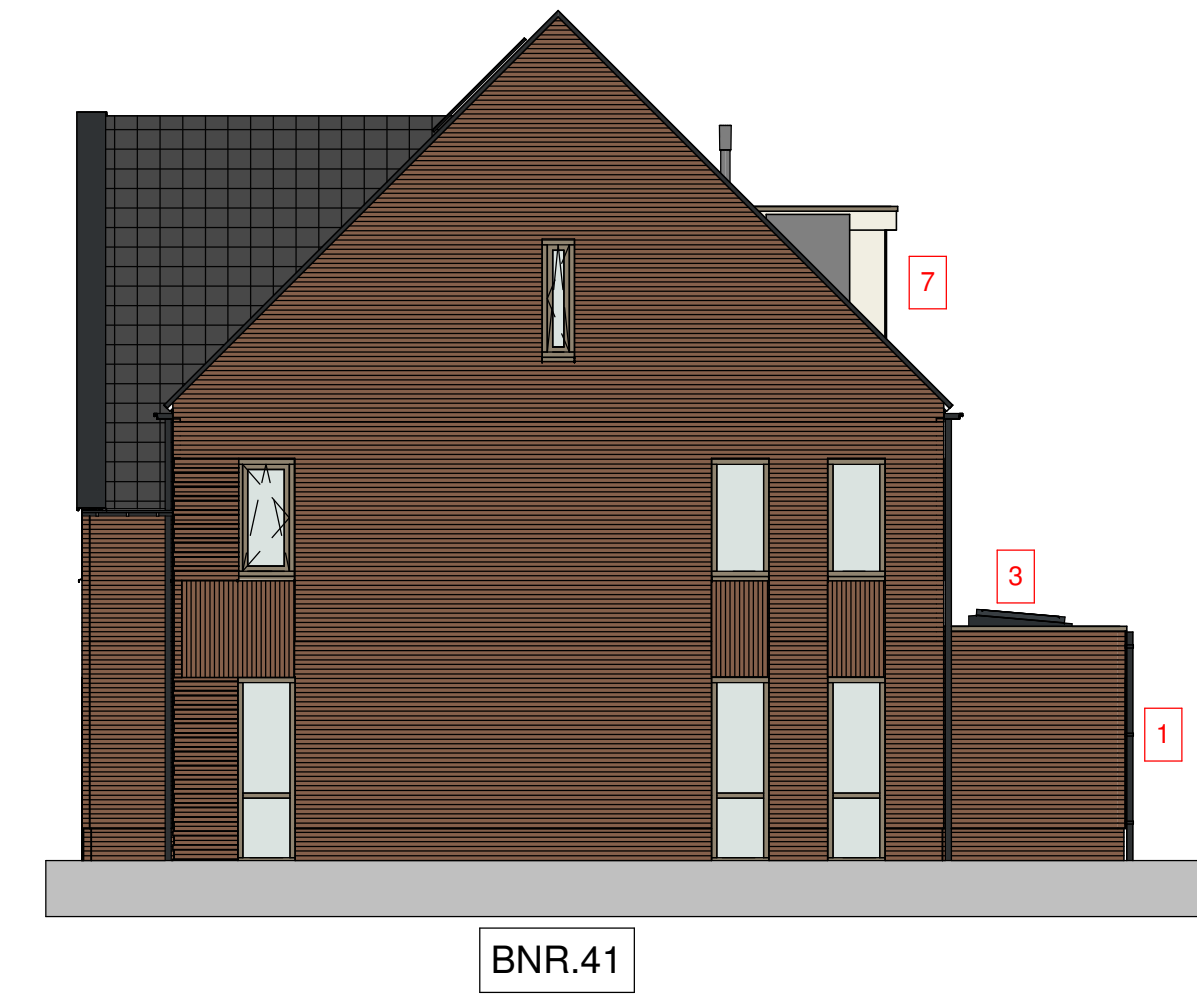


VOORGEVEL
schaal 1 : 100

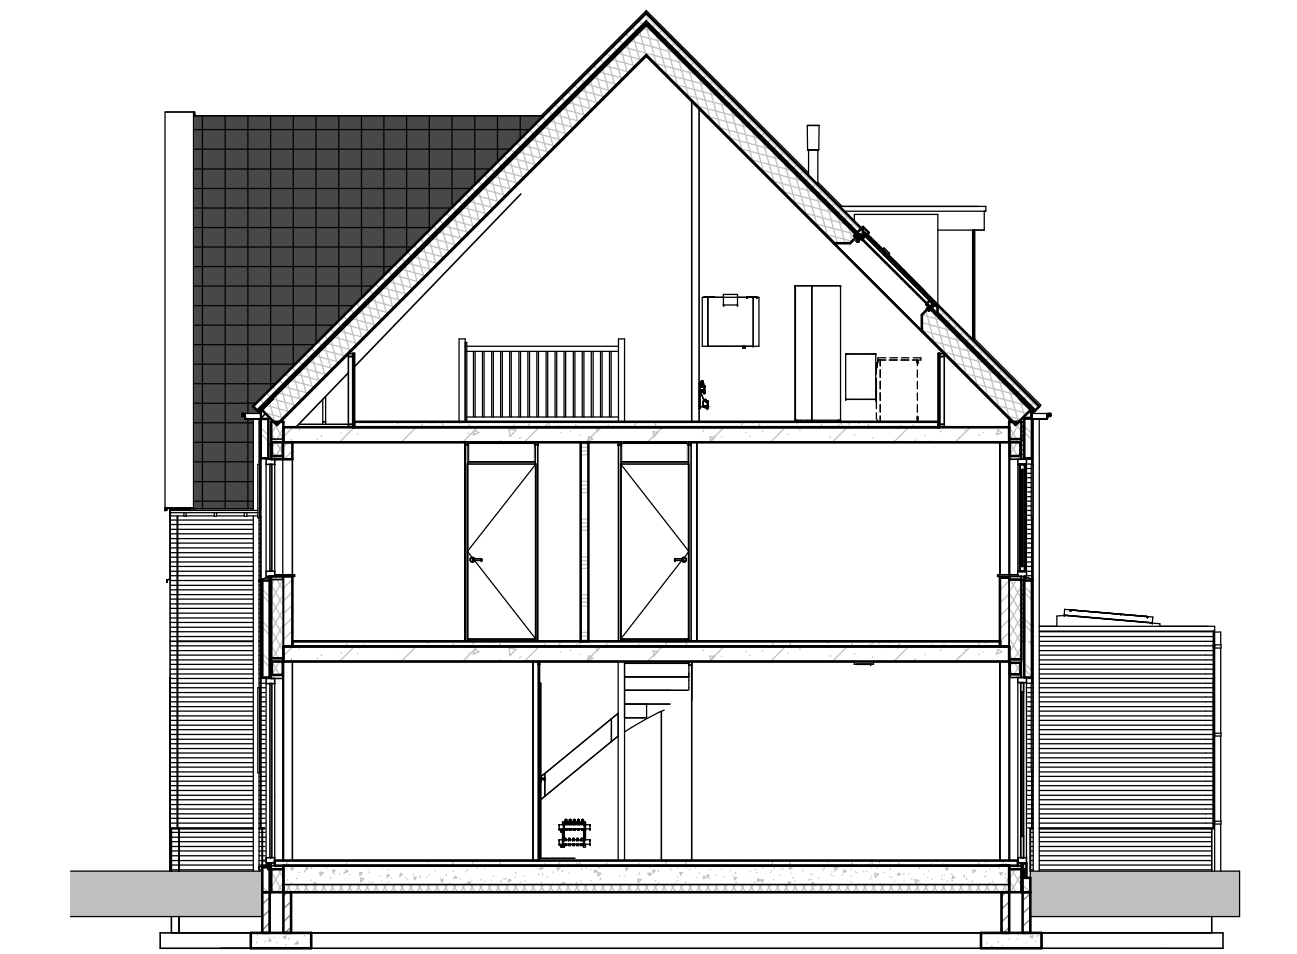


Doorsnede A
schaal 1 : 100

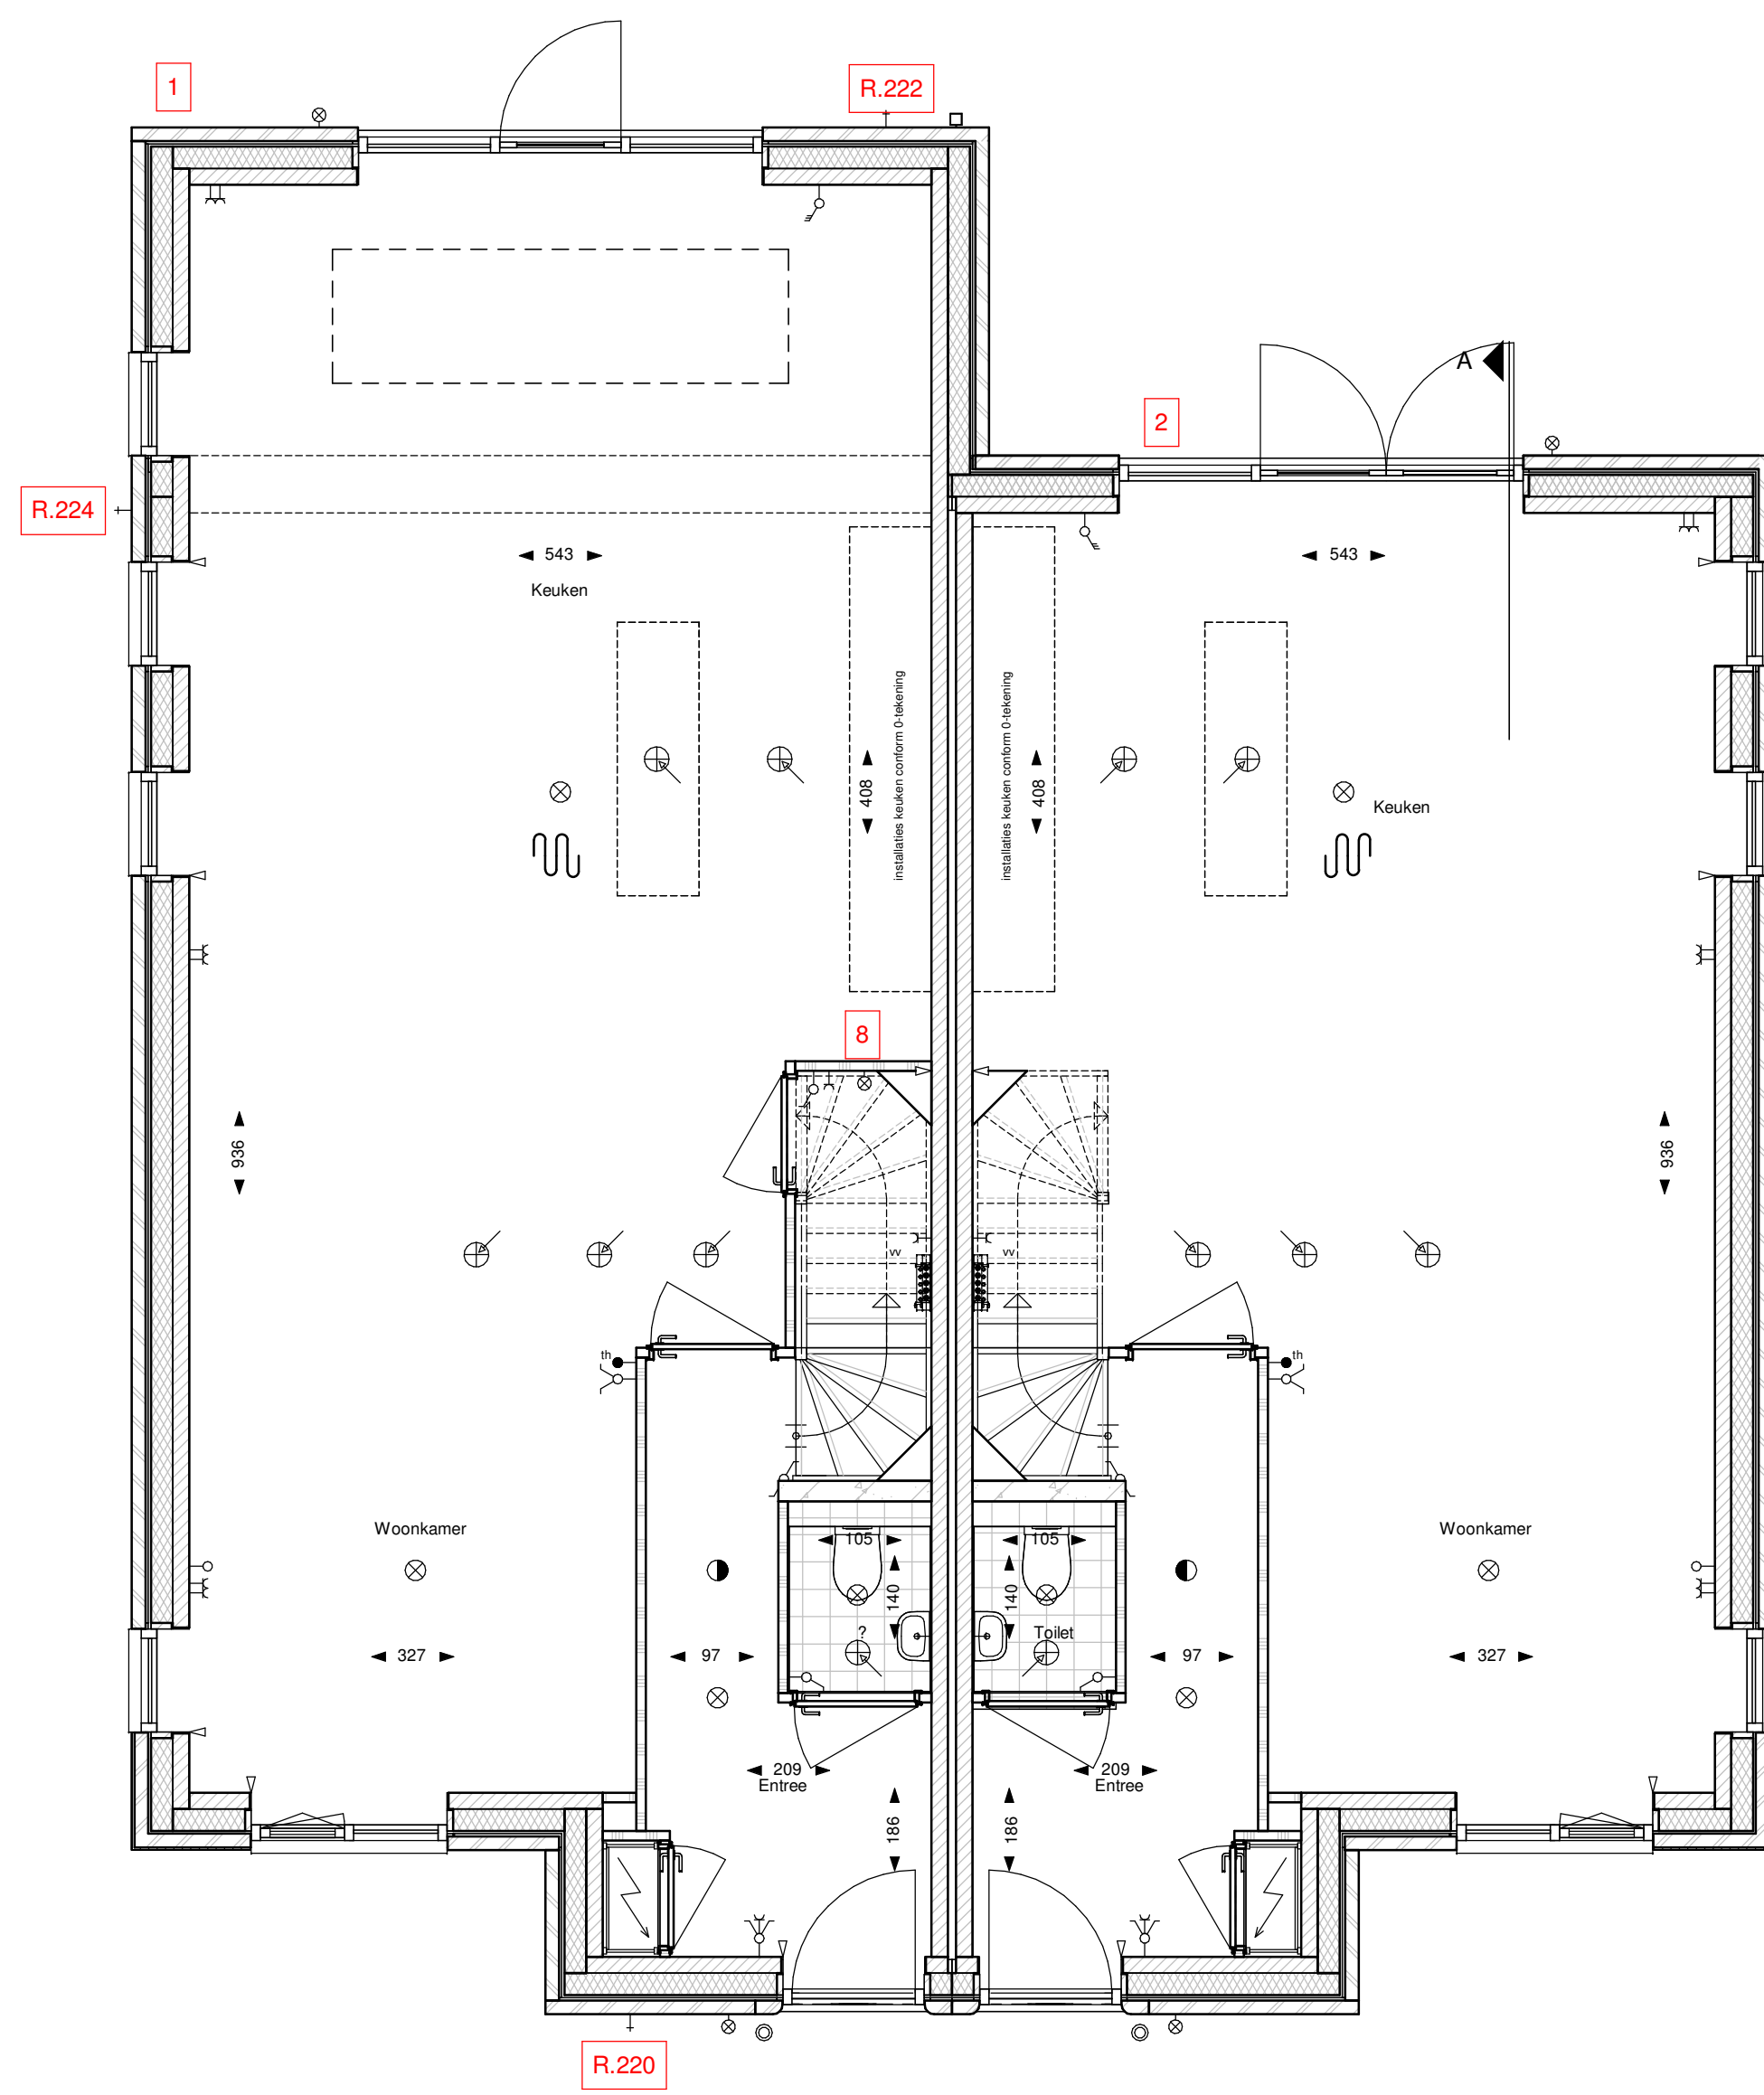

BEGANE GROND
schaal 1 : 50

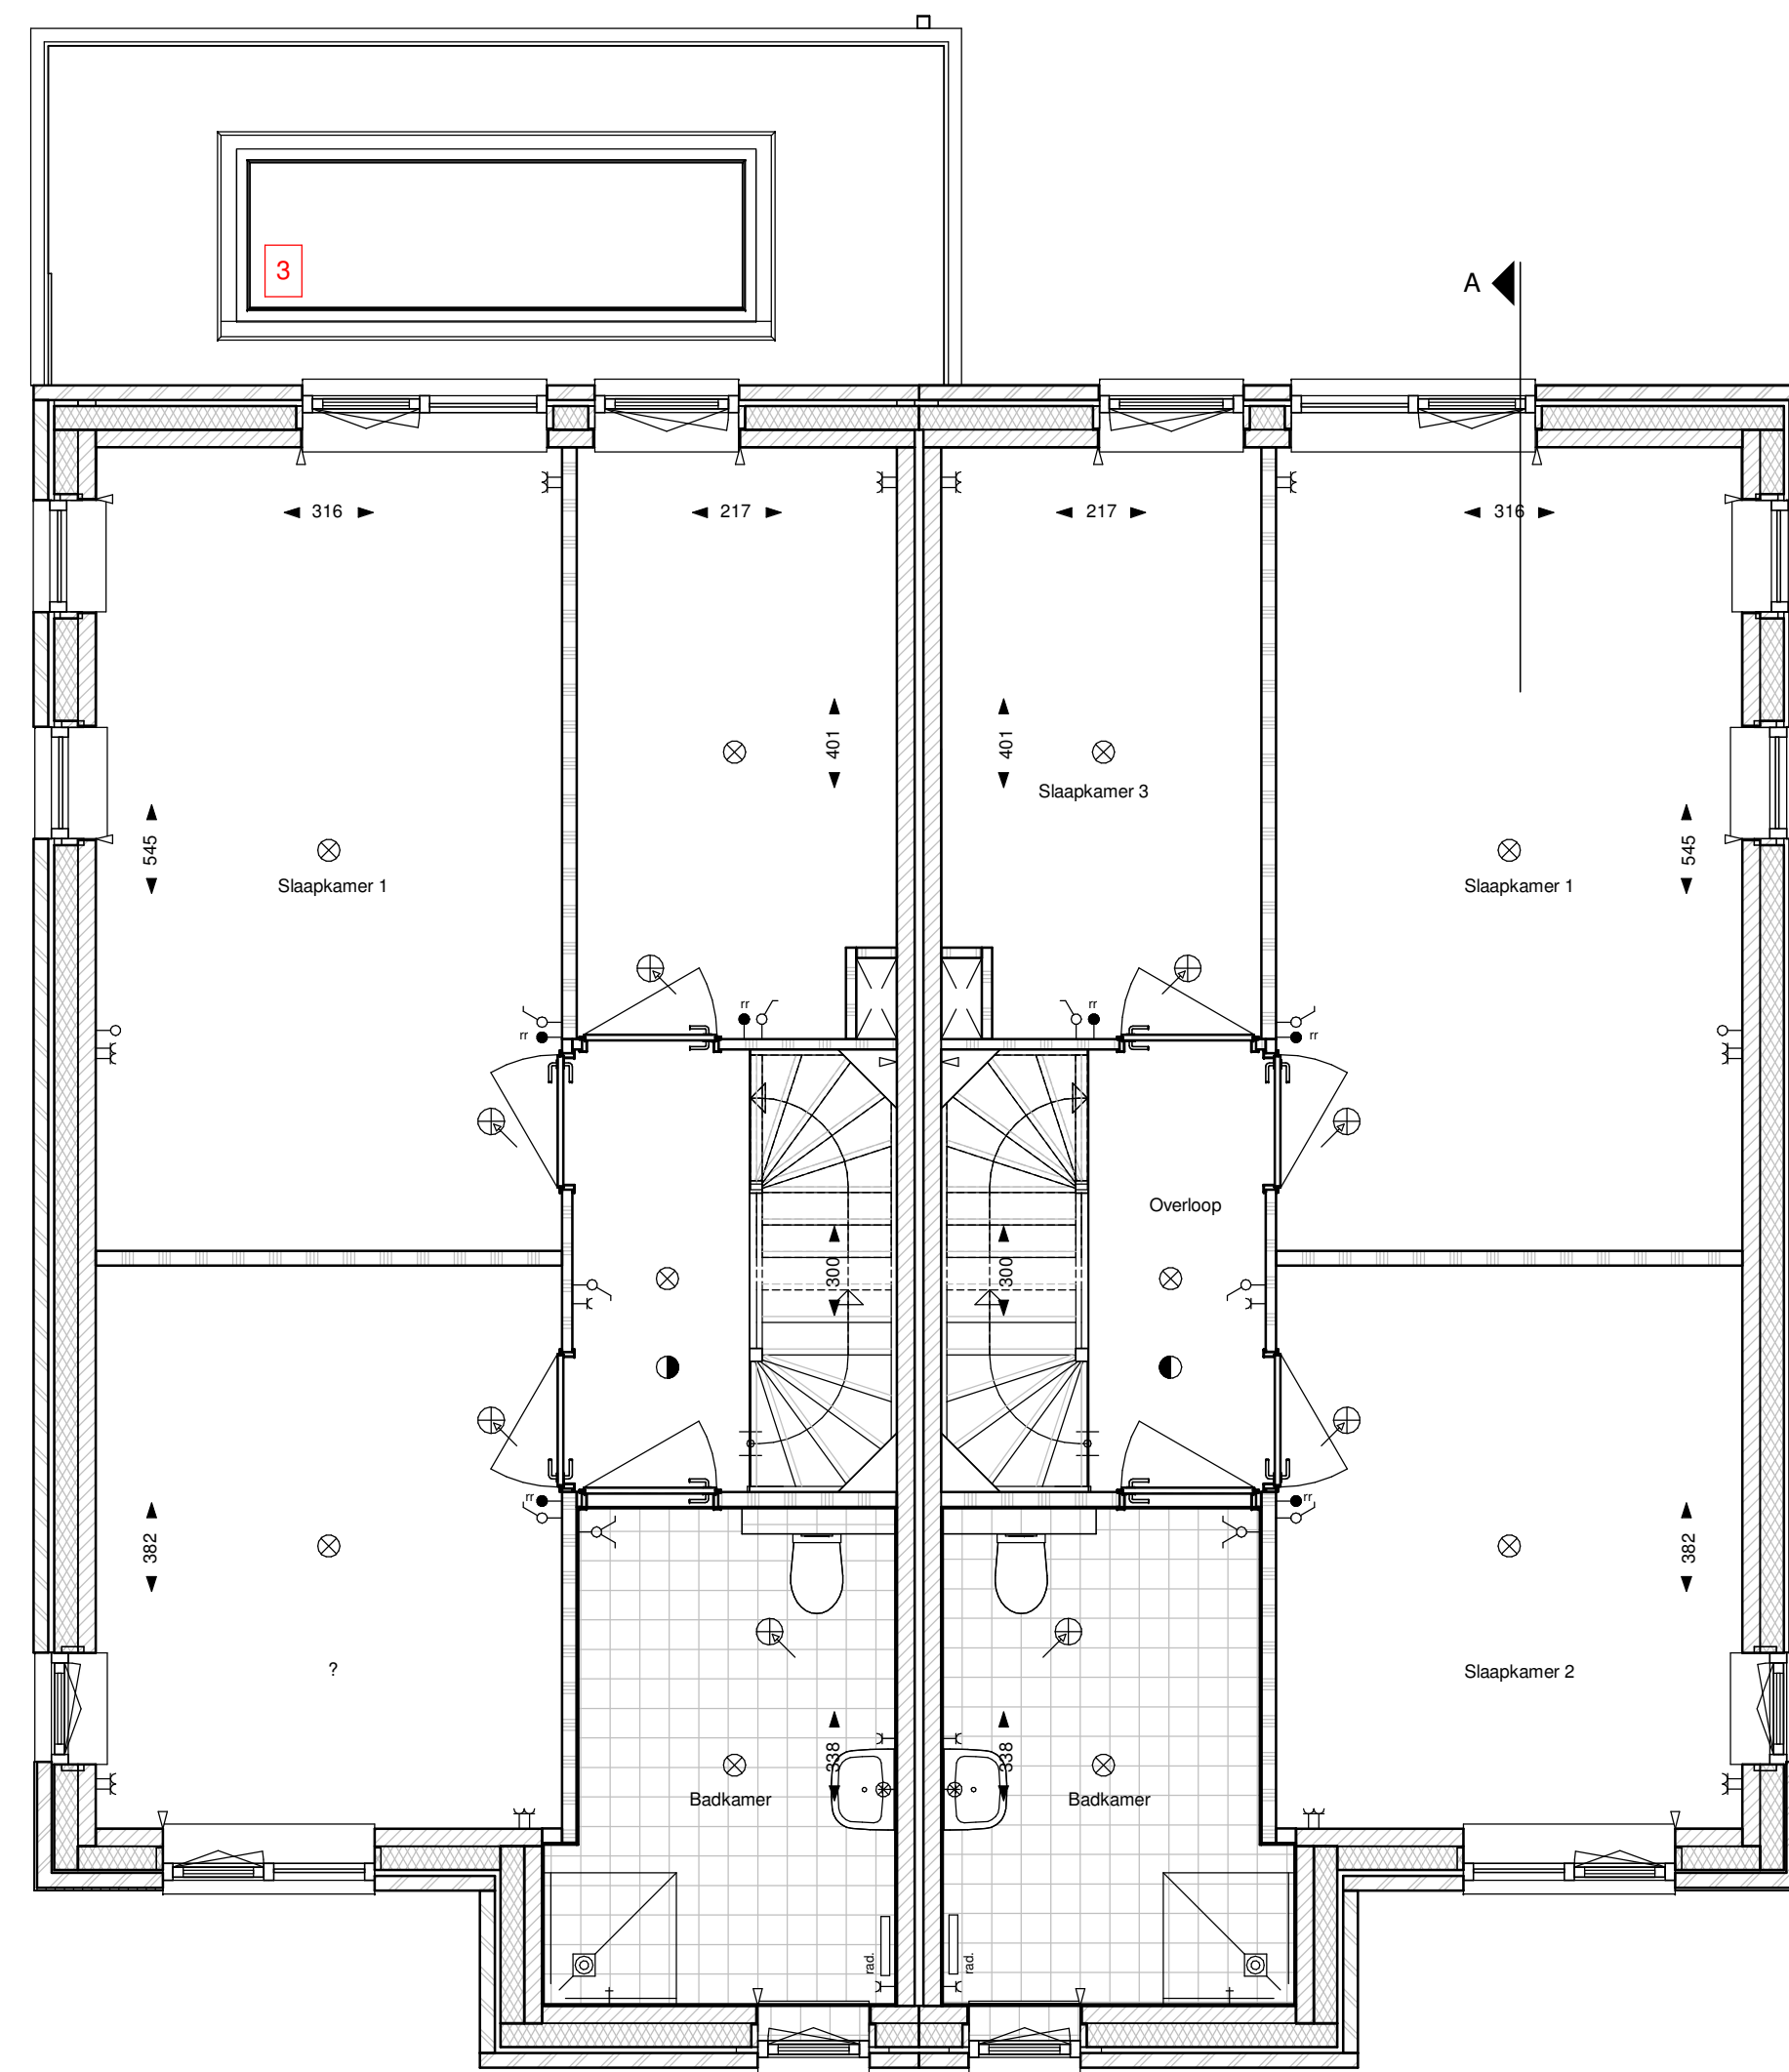

EERSTE VERDIEPING
schaal 1 : 50

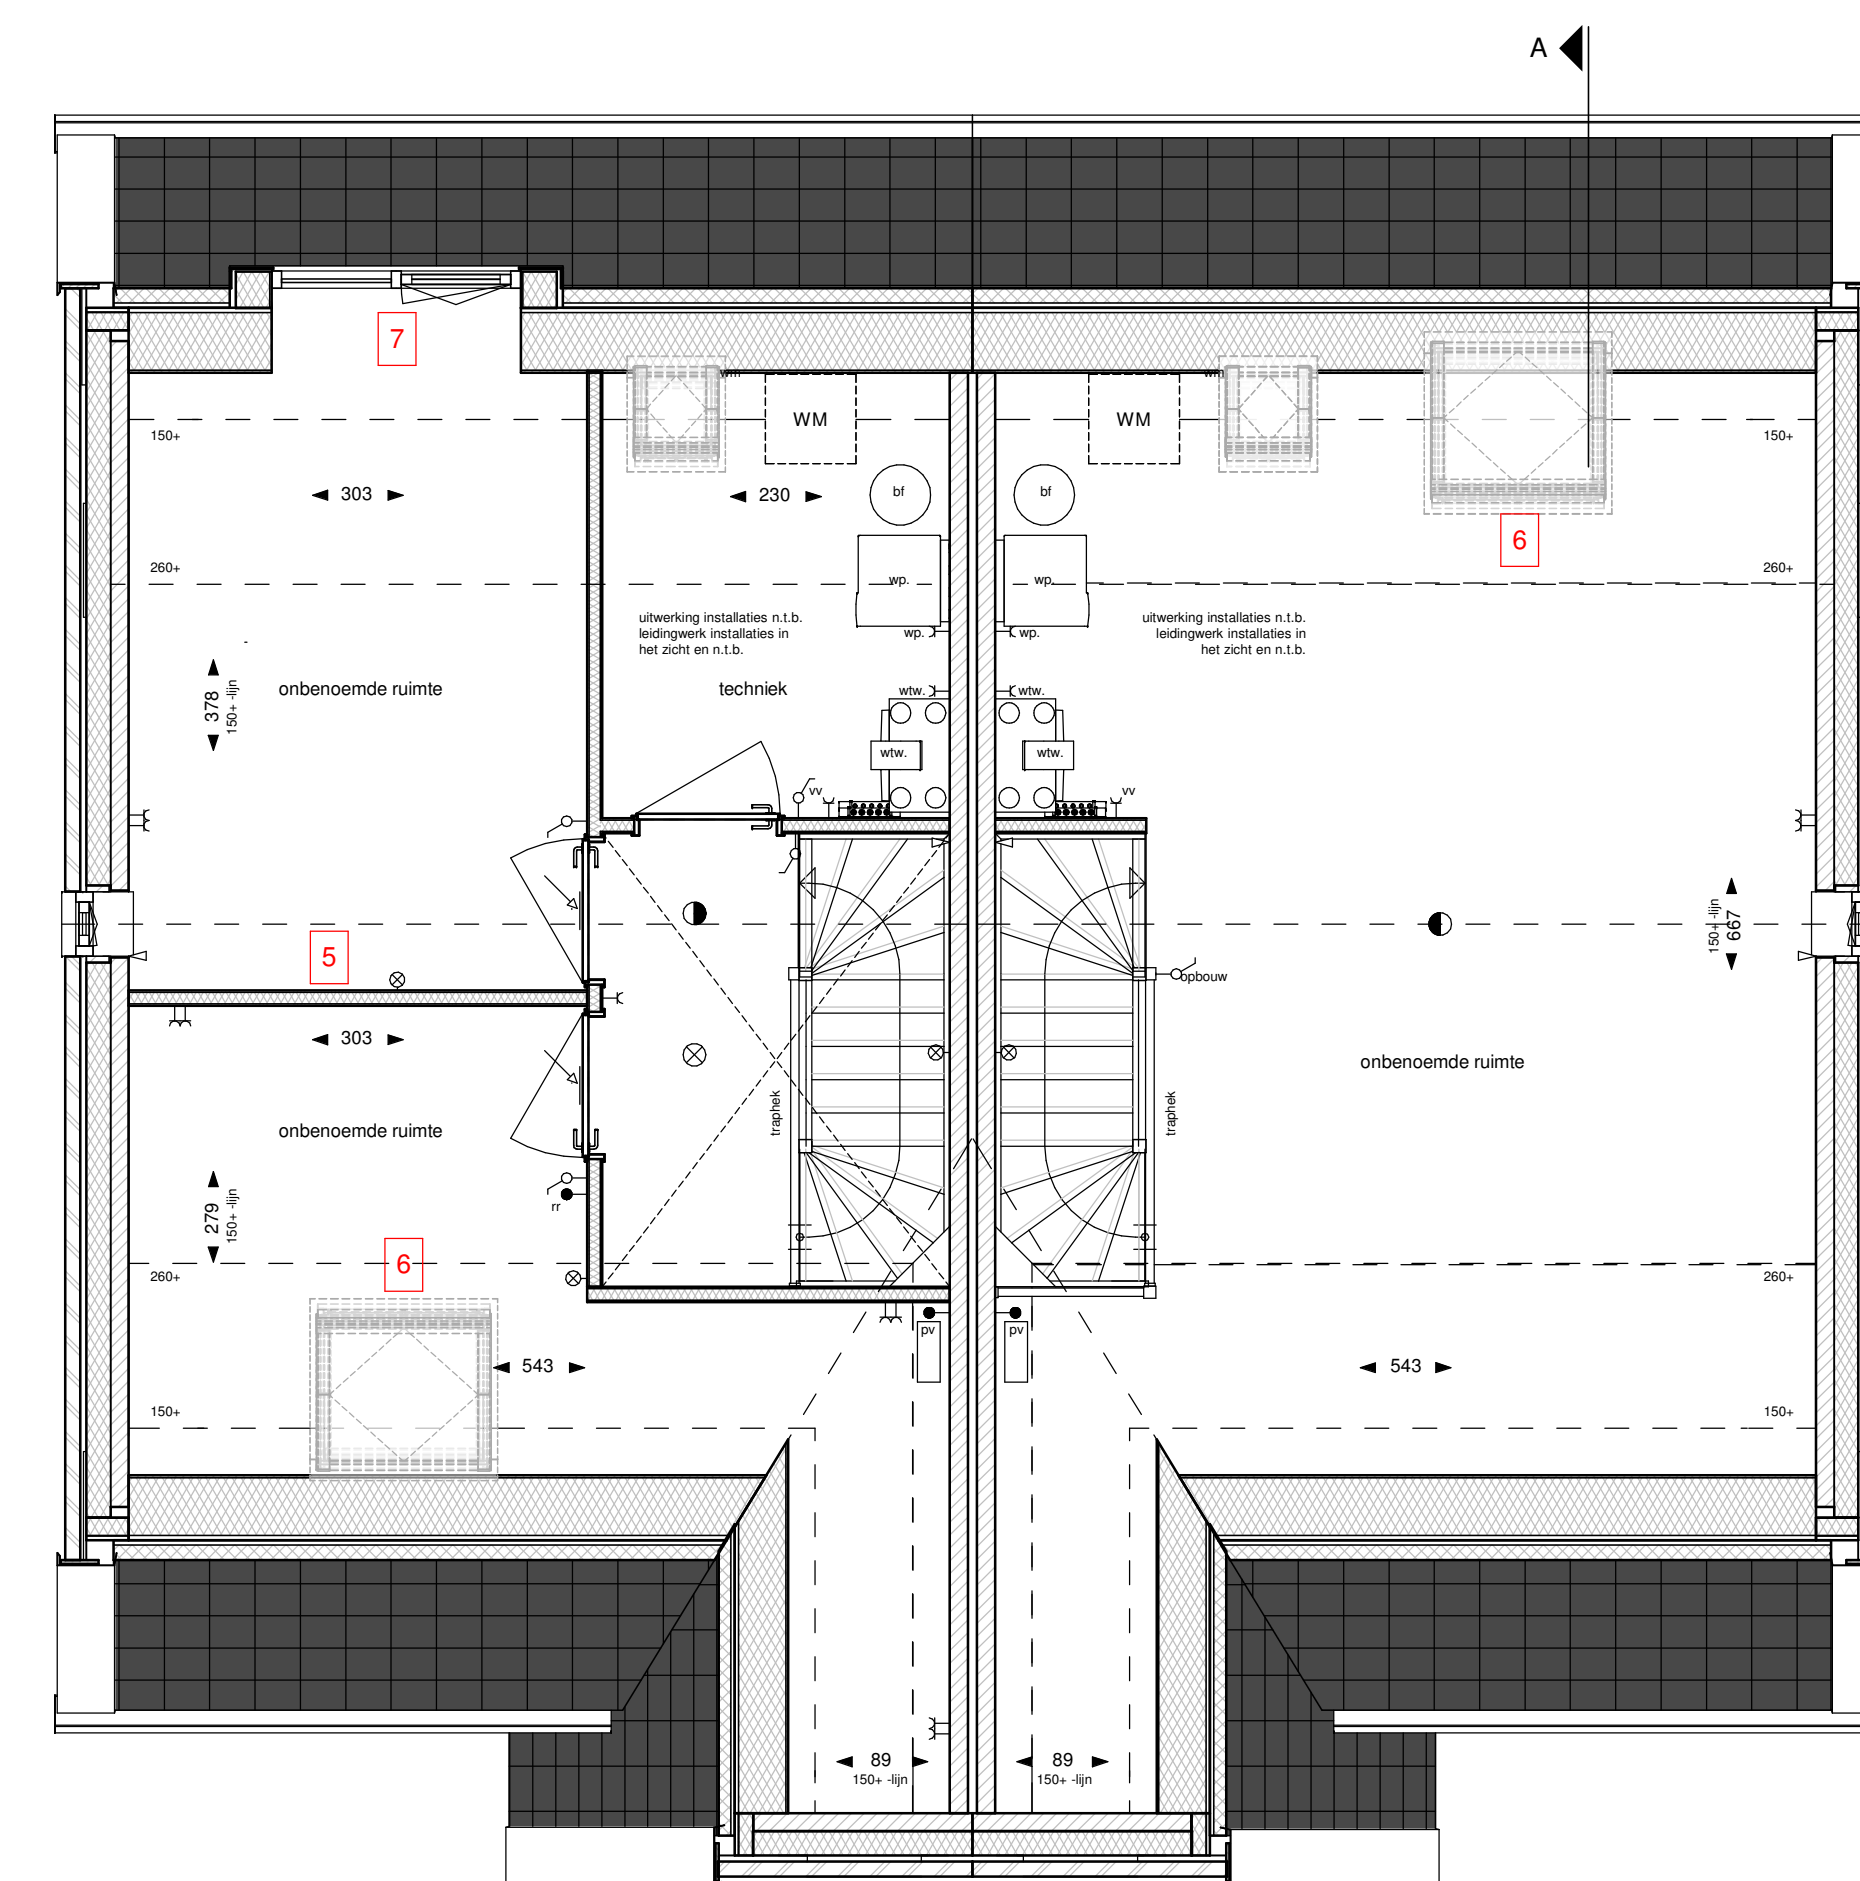

TWEDE VERDIEPING
schaal 1 : 50

OPTIES

- 1 T-AB0024.002 aanbouw 240cm 2-1 kapwing incl. zijlicht
- 2 T-ZG5002.001 dubbel openslaande deuren met 1 zijlicht
- 3 T-AB0055.001 lichtstraat in uitbouw
- 4 T-PL201.004 zolderindeling 2-1 kapwing
- 5 T-DRV200.001 dakraam voorgevel
- 6 T-DRA200.001 dakraam achtergevel
- 7 T-DKA200.001 dakkapel achterzijde
- 8 T-PL0009.001 trapkast 2-1 kapwing



buitenkranen en schrotopputten

- R.220 buitenkraan positie 1
- R.221 schrotopput onder de buitenkraan positie 1
- R.222 buitenkraan positie 2
- R.223 schrotopput onder de buitenkraan positie 2
- R.224 buitenkraan positie 3
- R.225 schrotopput onder de buitenkraan positie 3

LEGENDA

- schakelaar enkel
- schakelaar dubbel
- wisselschakelaar
- 3-standen schakelaar
- enkele wandcontactdoos, geaard
- dubbele wandcontactdoos, geaard
- loze leiding
- thermostaat / ruimte regeling
- centraaldoos met lichtpunt
- wandlichtpunt
- deurbel
- schel
- intercom
- dilatatie
- Voerverwarming
- radiator
- water aansluiting
- knopcilinder + zelfsluitend
- hemelwaterafvoer
- wand toe/afvoerpunt mechanische ventilatie
- plafond toe/afvoerpunt mechanische ventilatie
- rookmelder
- verdelers t.b.v. vloerverwarming
- aansluitpunt/opstelplaats w/w unit
- warmtepomp
- omvormer PV panelen
- opstelplaats wasmachine
- baksteen
- kalkzandsteen
- cellerbeton
- regelwerk met gipsplaten
- deur brandwerend en voorzien van vrijloopdranger

SITUATIE

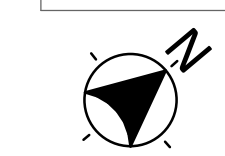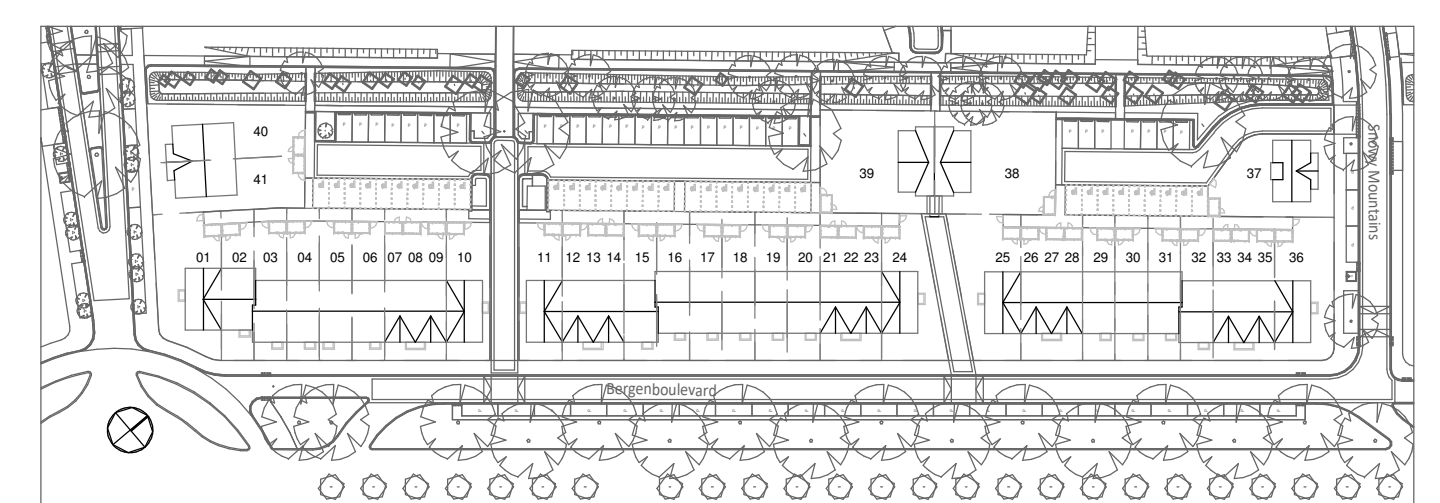

- De situatietekening dient uitsluitend ter informatie betreffende de vorm en globale positie van de woningblokken.
- Er kunnen aan deze situatie geen rechten worden ontleend.
- De aangegeven maten zijn ter indicatie, hier kunnen geen rechten aan worden ontleend.
- De op tekening aangegeven radiatoren, ventilatie inducties en afzuigpunten geven een indicatie; afmetingen, aantallen en posities volgens opgave installateur.