


BNR. 20 BNR. 22 BNR. 23 BNR. 24

TWEDE VERDIEPING


schaal 1:50

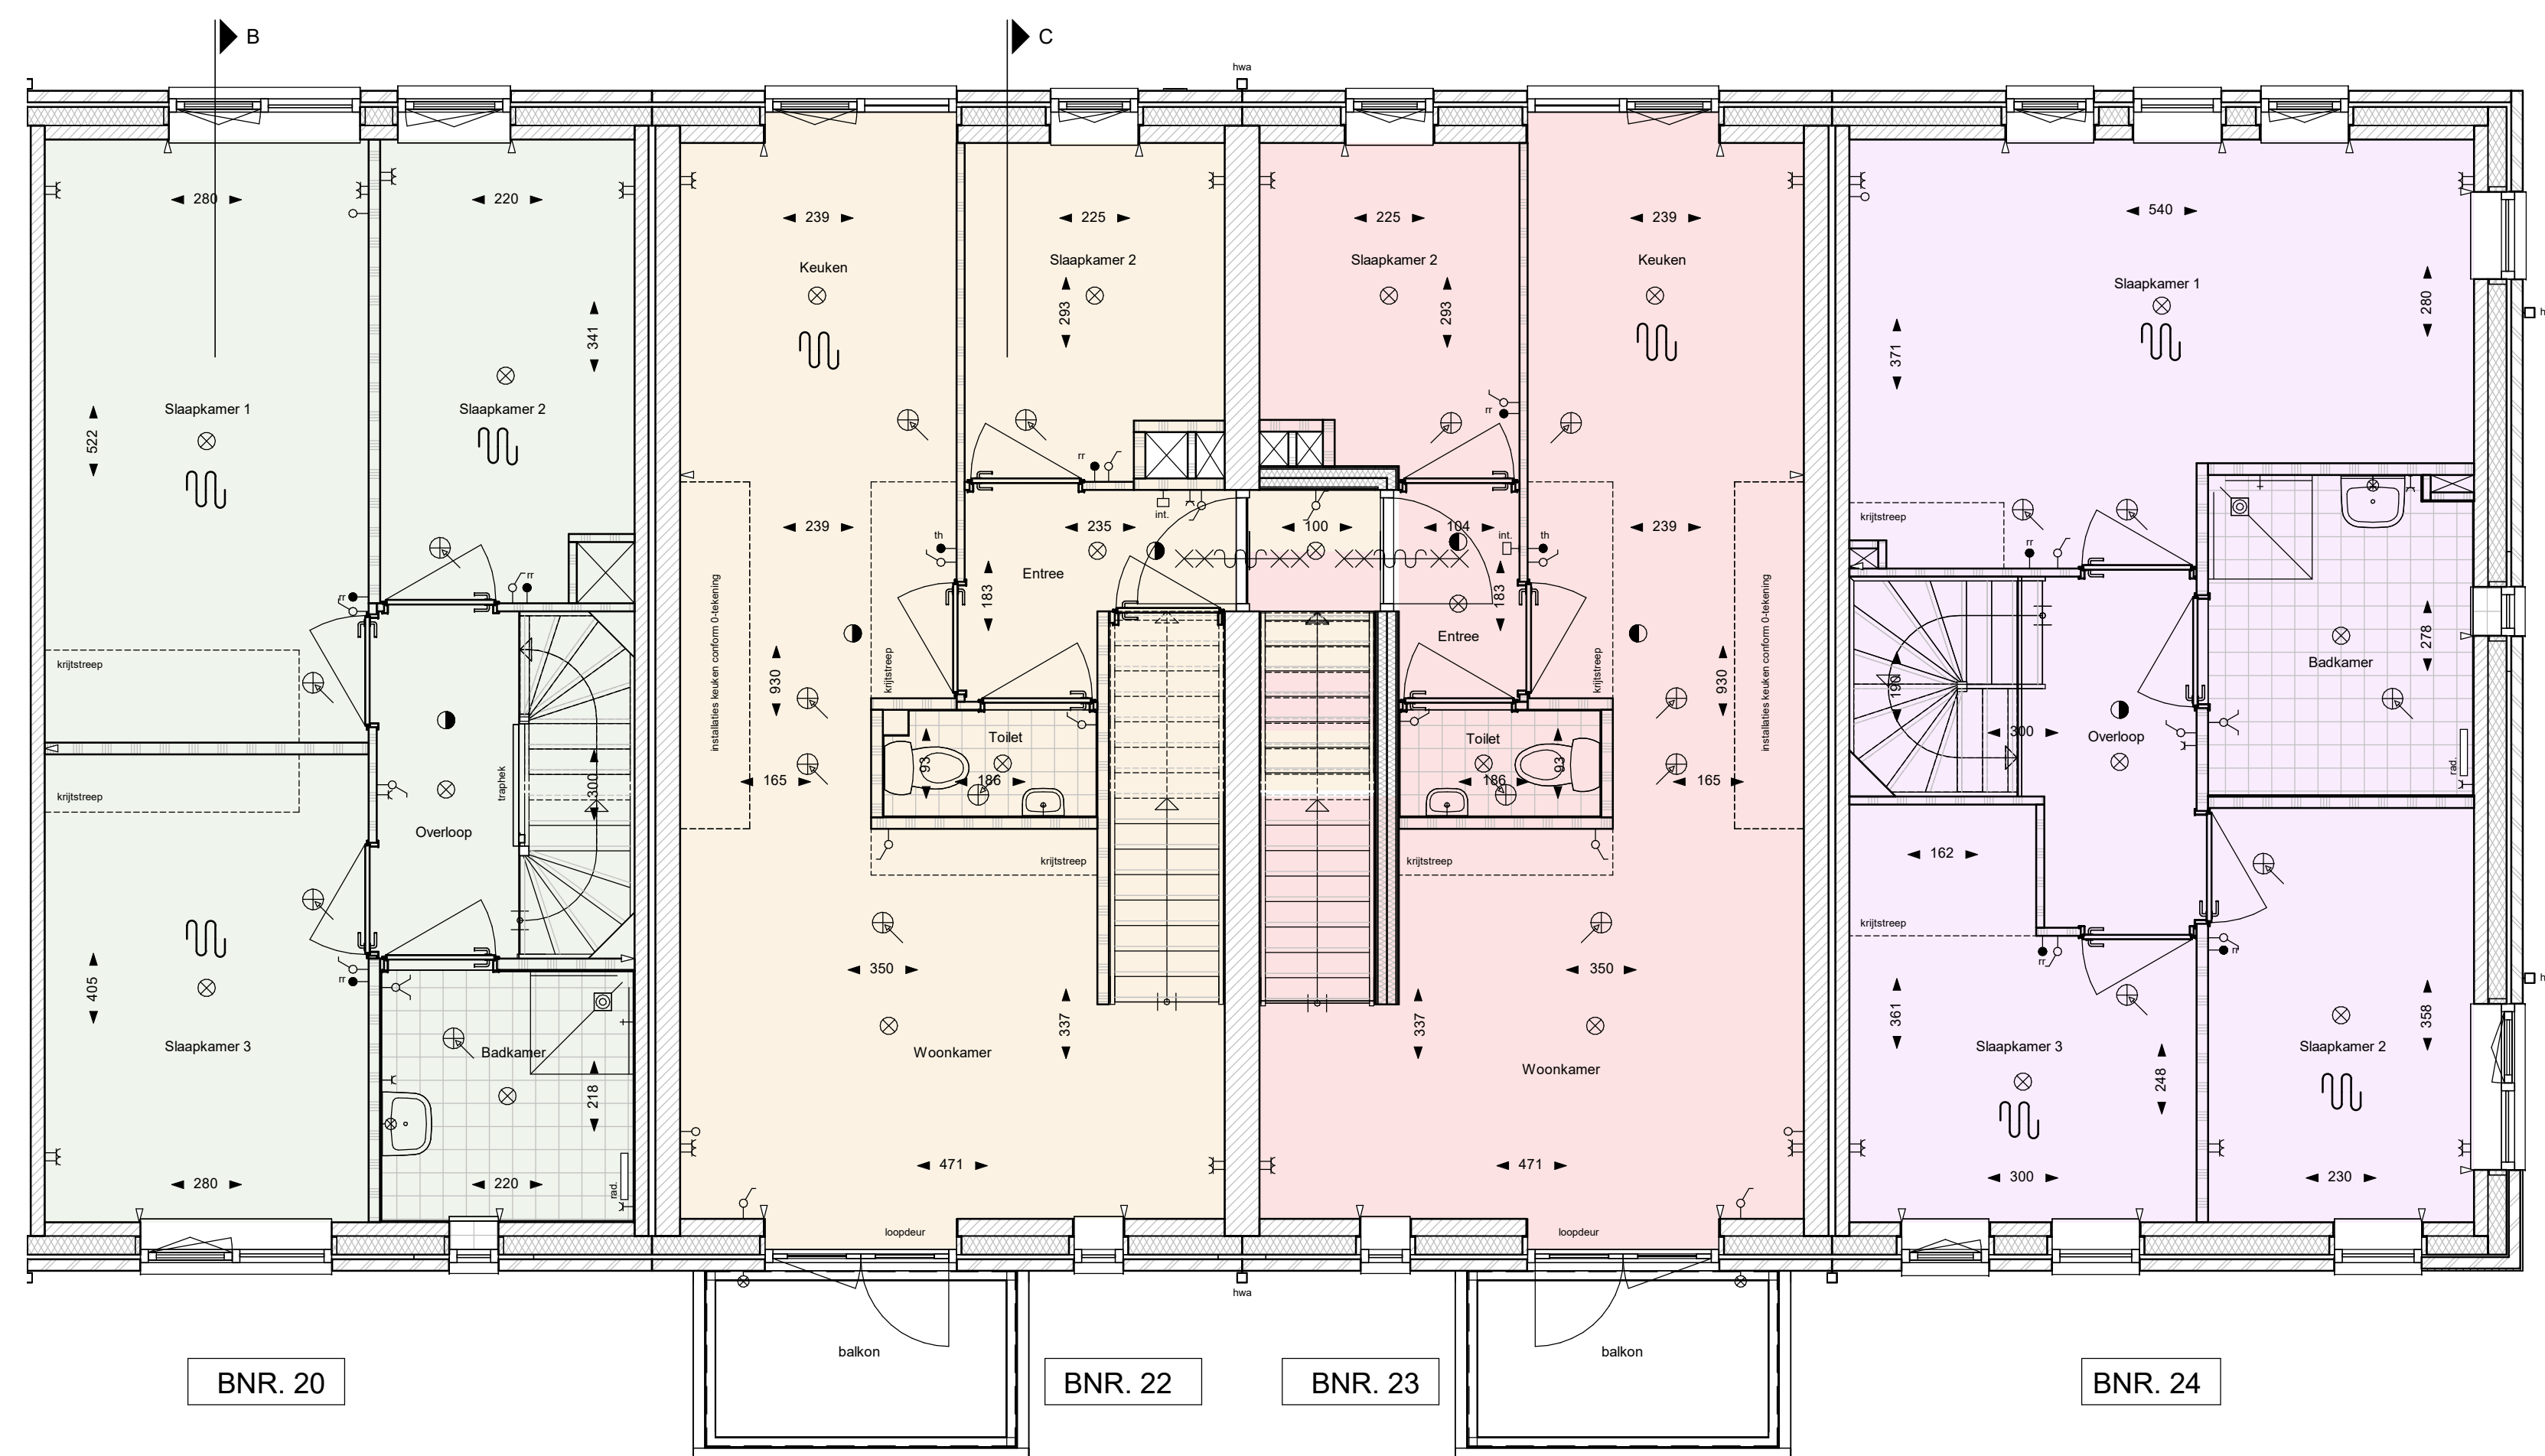

BNR. 20 BNR. 22 BNR. 23 BNR. 24

EERSTE VERDIEPING

schaal 1:50

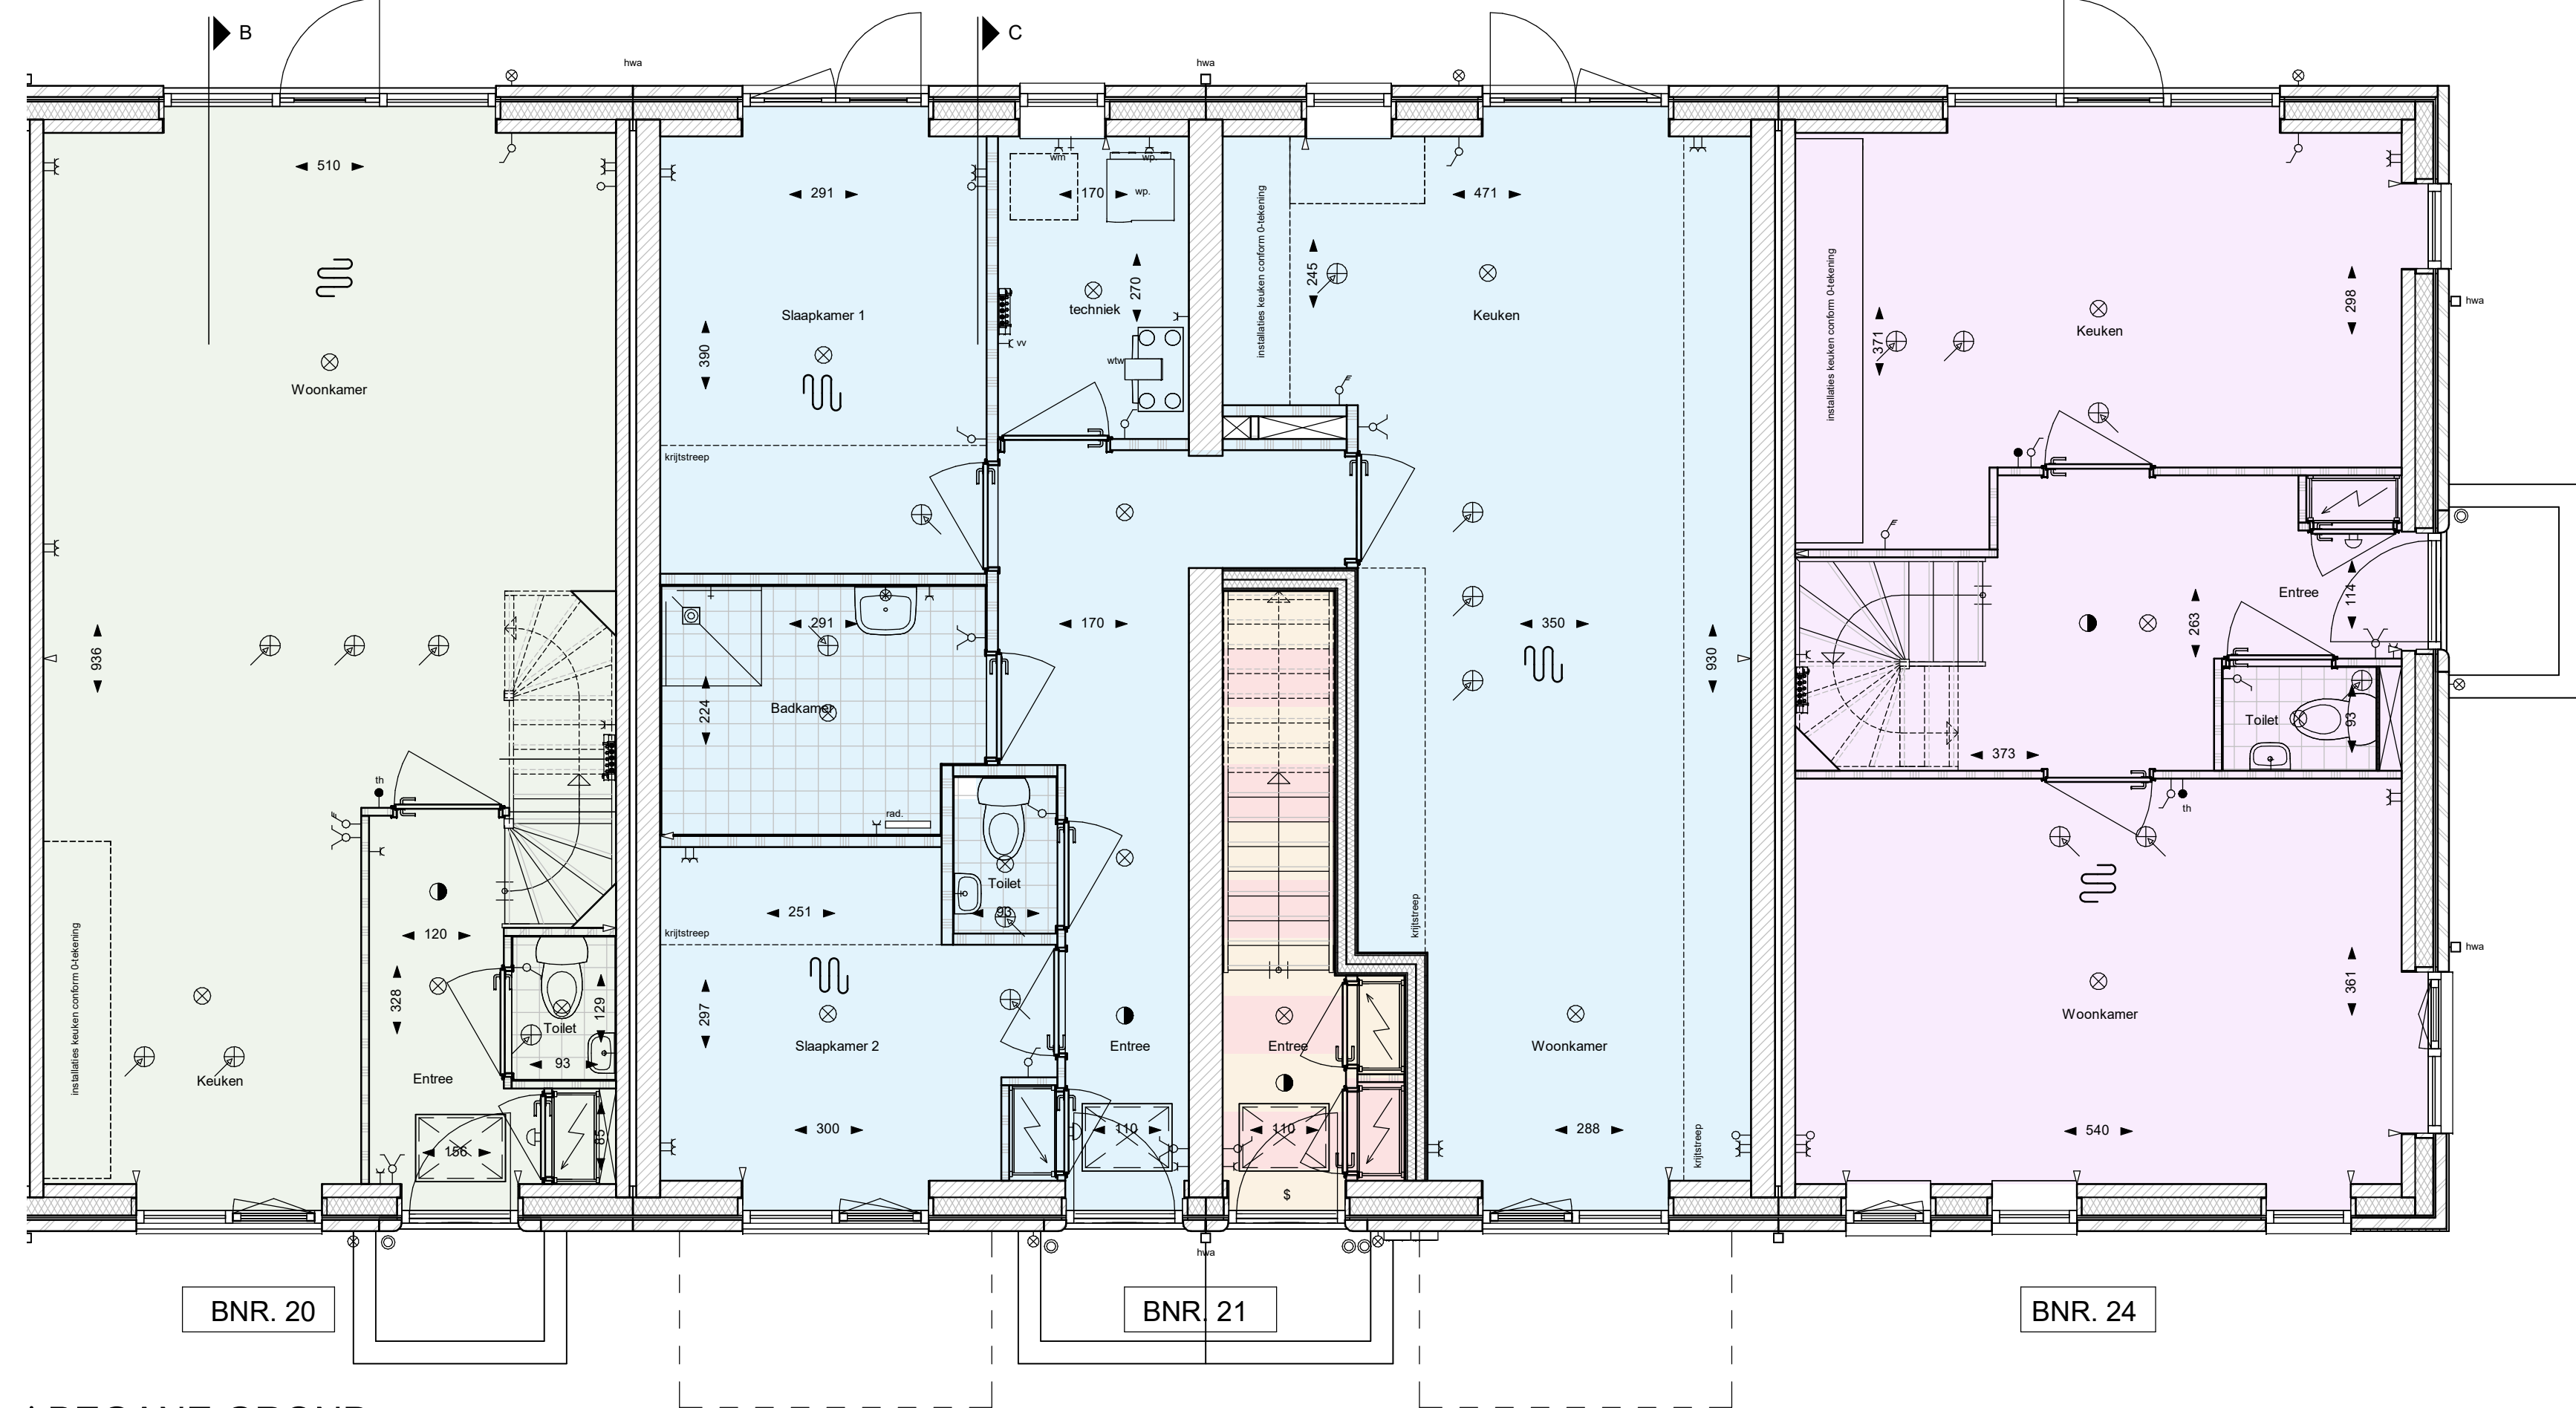

BNR. 20 BNR. 21 BNR. 24

BEGANE GROND

schaal 1:50



VOORGEVEL

schaal 1:100




ACHTERGEVEL

schaal 1:100




RECHTER ZIJGEVEL

schaal 1:100

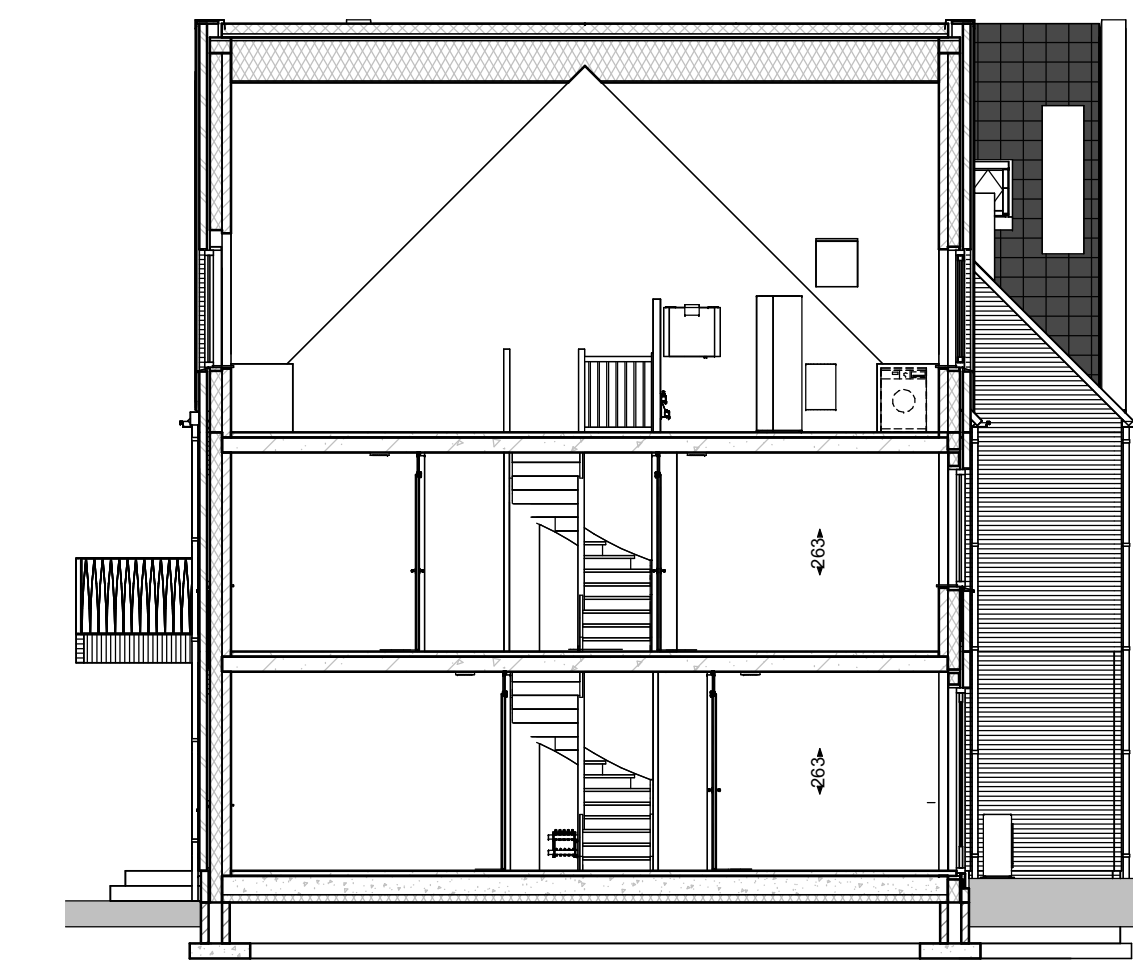


DOORSNEDE A

schaal 1:100

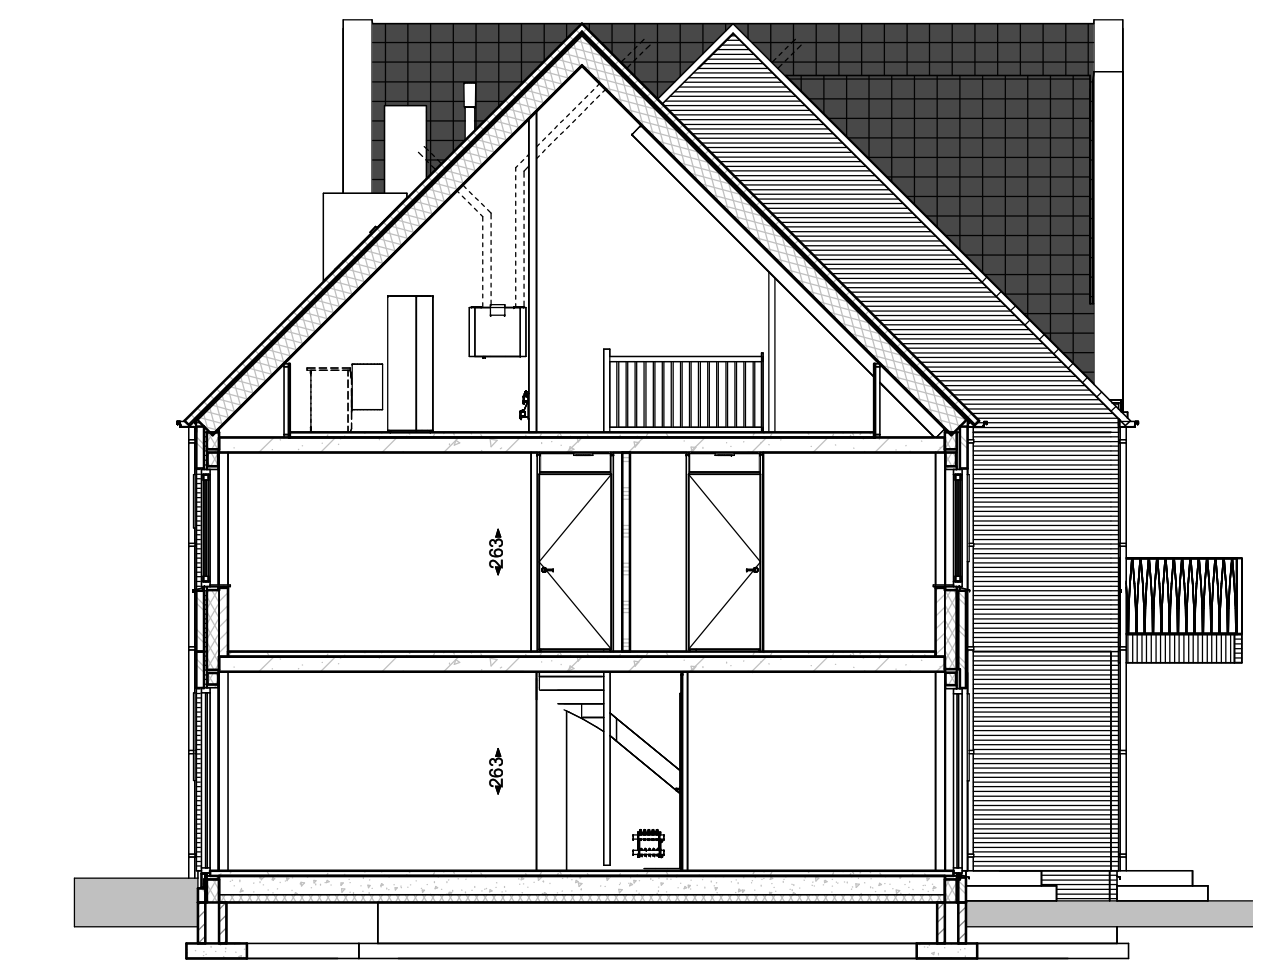

DOORSNEDE B

schaal 1:100

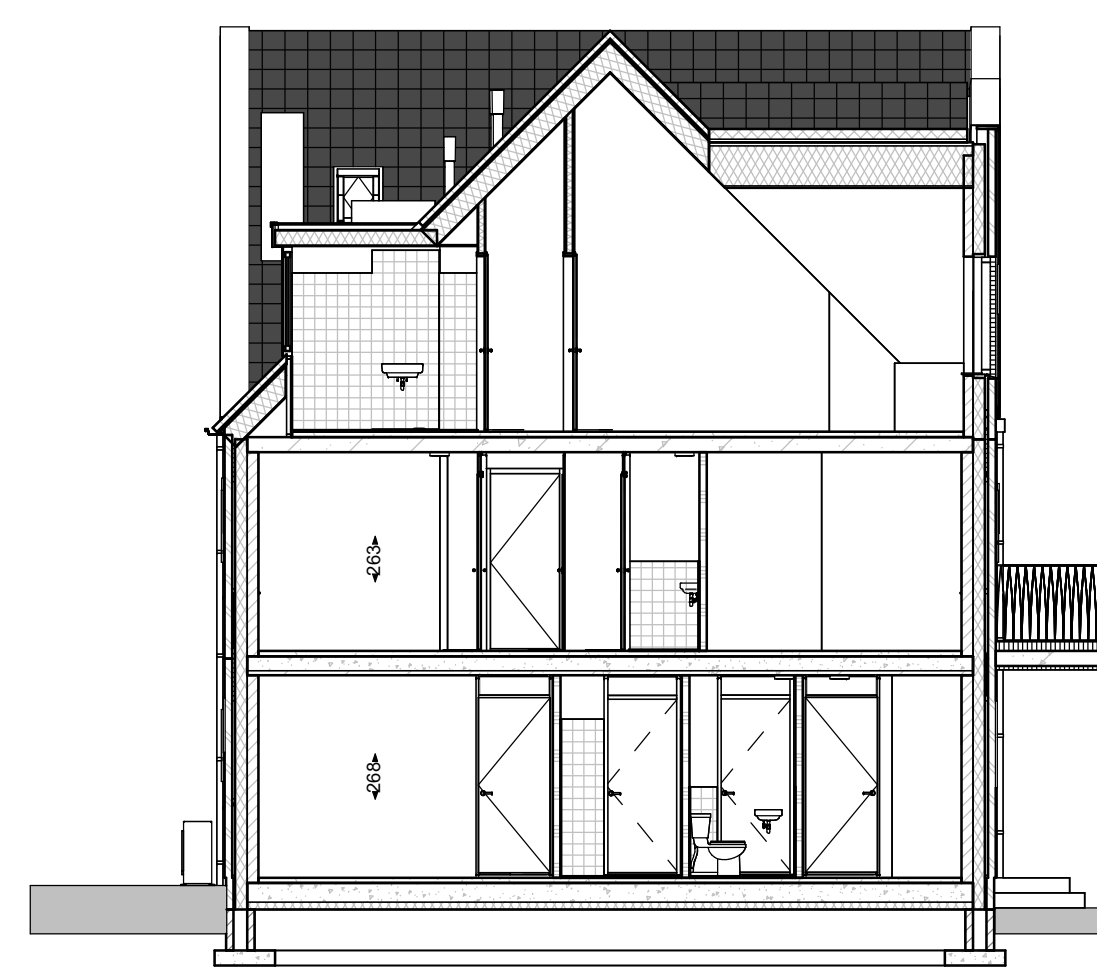



DOORSNEDE C

schaal 1:100

LEGENDA

	schakelaar enkel		wand toe/afvoerpunt mechanische ventilatie
	schakelaar dubbel		plafond toe/afvoerpunt mechanische ventilatie
	wisselschakelaar		rookmelder
	3-standen schakelaar		verdelers t.b.v. vloerverwarming
	enkele wandcontactdoos, geaard		aansluitpunt/opstelplaats wtw unit
	dubbele wandcontactdoos, geaard		warmtepomp
	loze leiding		omvormer PV panelen
	thermostaat / ruimte regeling		opstelplaats wasmachine
	centraaldoos met lichtpunt		baksteen
	deurbel		kalkzandsteen
	schel		colleenbeton
	intercom		regelwerk met gipsplaten
	dilatatie		deur brandwerend en voorzien van vrijloopdangster
	vloerverwarming		buffervat
	radiator		
	wateraanleiding		
	knopcilinder + zelfsluitend		
	hemelwaterafvoer		

SITUATIE

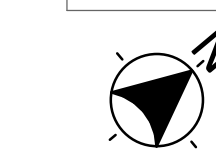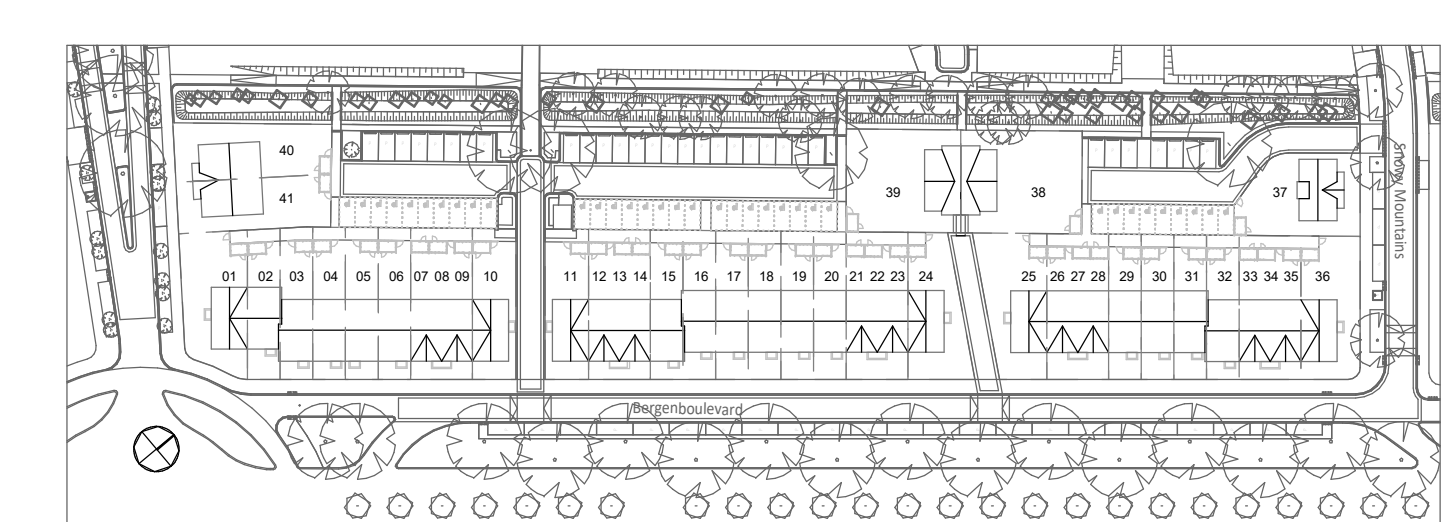

- De situatiekening dient uitsluitend ter informatie betreffende de vorm en globale positie van de woningblokken.
 Er kunnen aan deze situatie geen rechten worden ontleend.
 - De aangegeven maten zijn ter indicatie, hier kunnen geen rechten aan worden ontleend.
 - De op tekening aangegeven radiatoren, ventilatie inribbas- en afzuigpunten geven een indicatie, afmetingen, aantallen en posities volgens opgave installateur.

heijmans Bouw- en aannemingsbedrijf
SCHONDERBEK
 Amersfoort

PROJECT Ontwikkeling 41 woningen Bergensparkbuurt fase 1F03 te Amersfoort	DATE 04-11-2022	PROJECTNUMMER 20040
OPDRACER Schonderbeek Ontwikkeling BV Computerweg 6, 3821 AB Amersfoort	OPDRACEDATUM 16-06-2023	TEKENINGEN 20040
OPDRACER Verkooptekening blok 2 BNR 20-24	SCHAAK SCHONDERBEK	TEKENINGEN VK-104
	OPDRACER AD	