



TWEDE VERDIEPING
 schaal 1:50

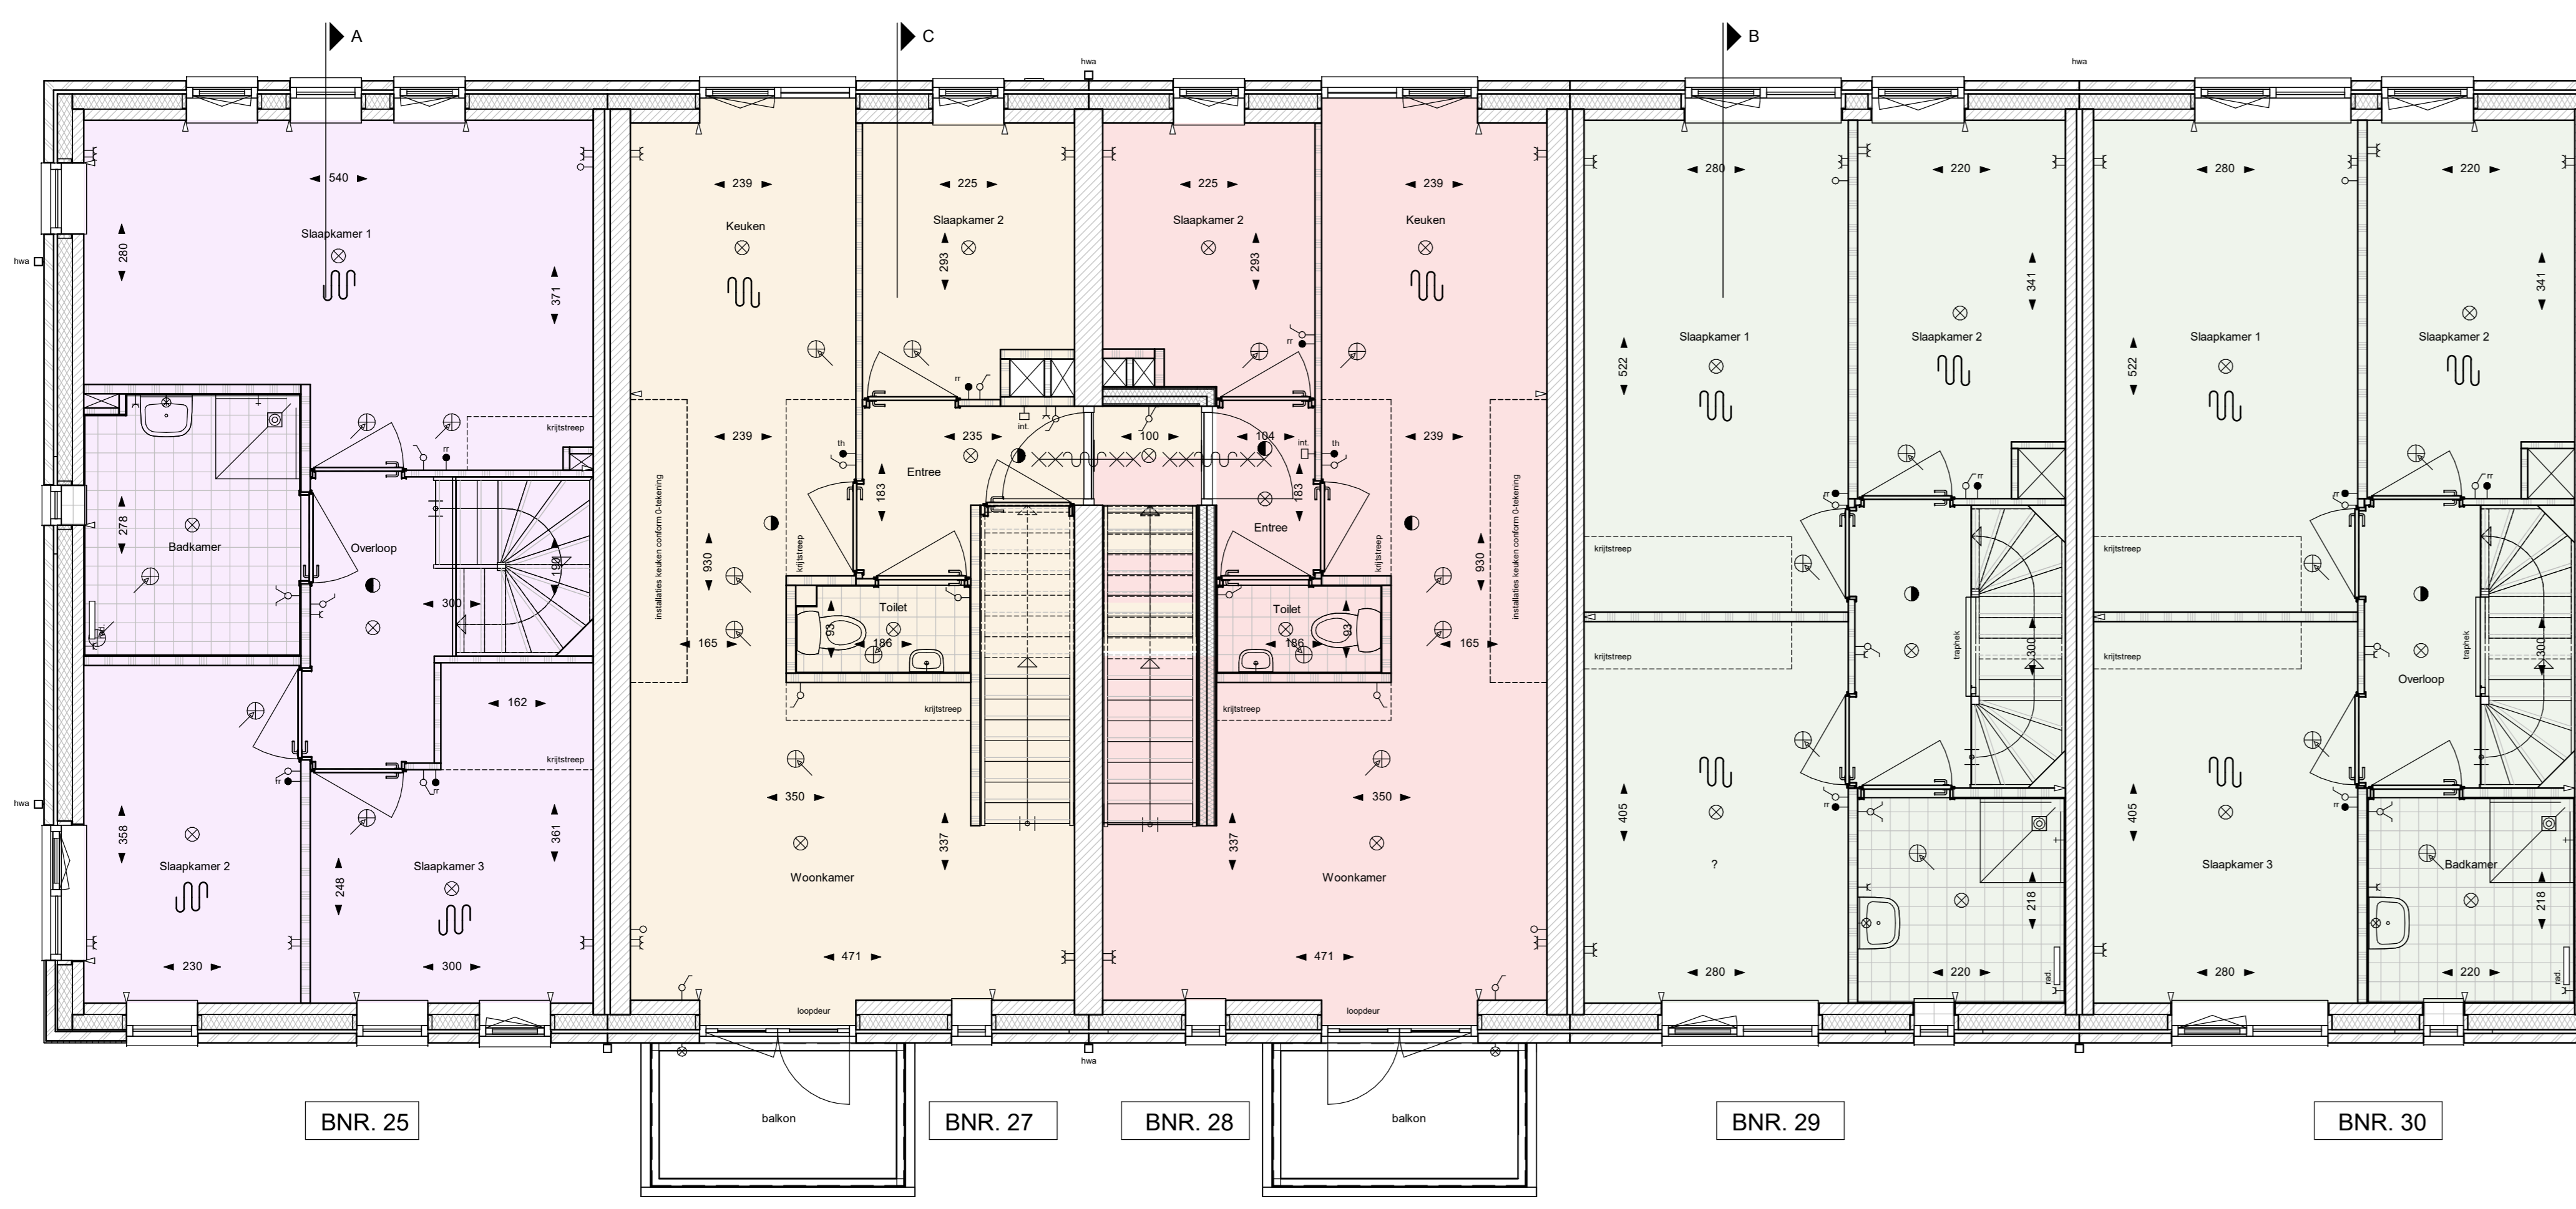


EERSTE VERDIEPING
 schaal 1:50

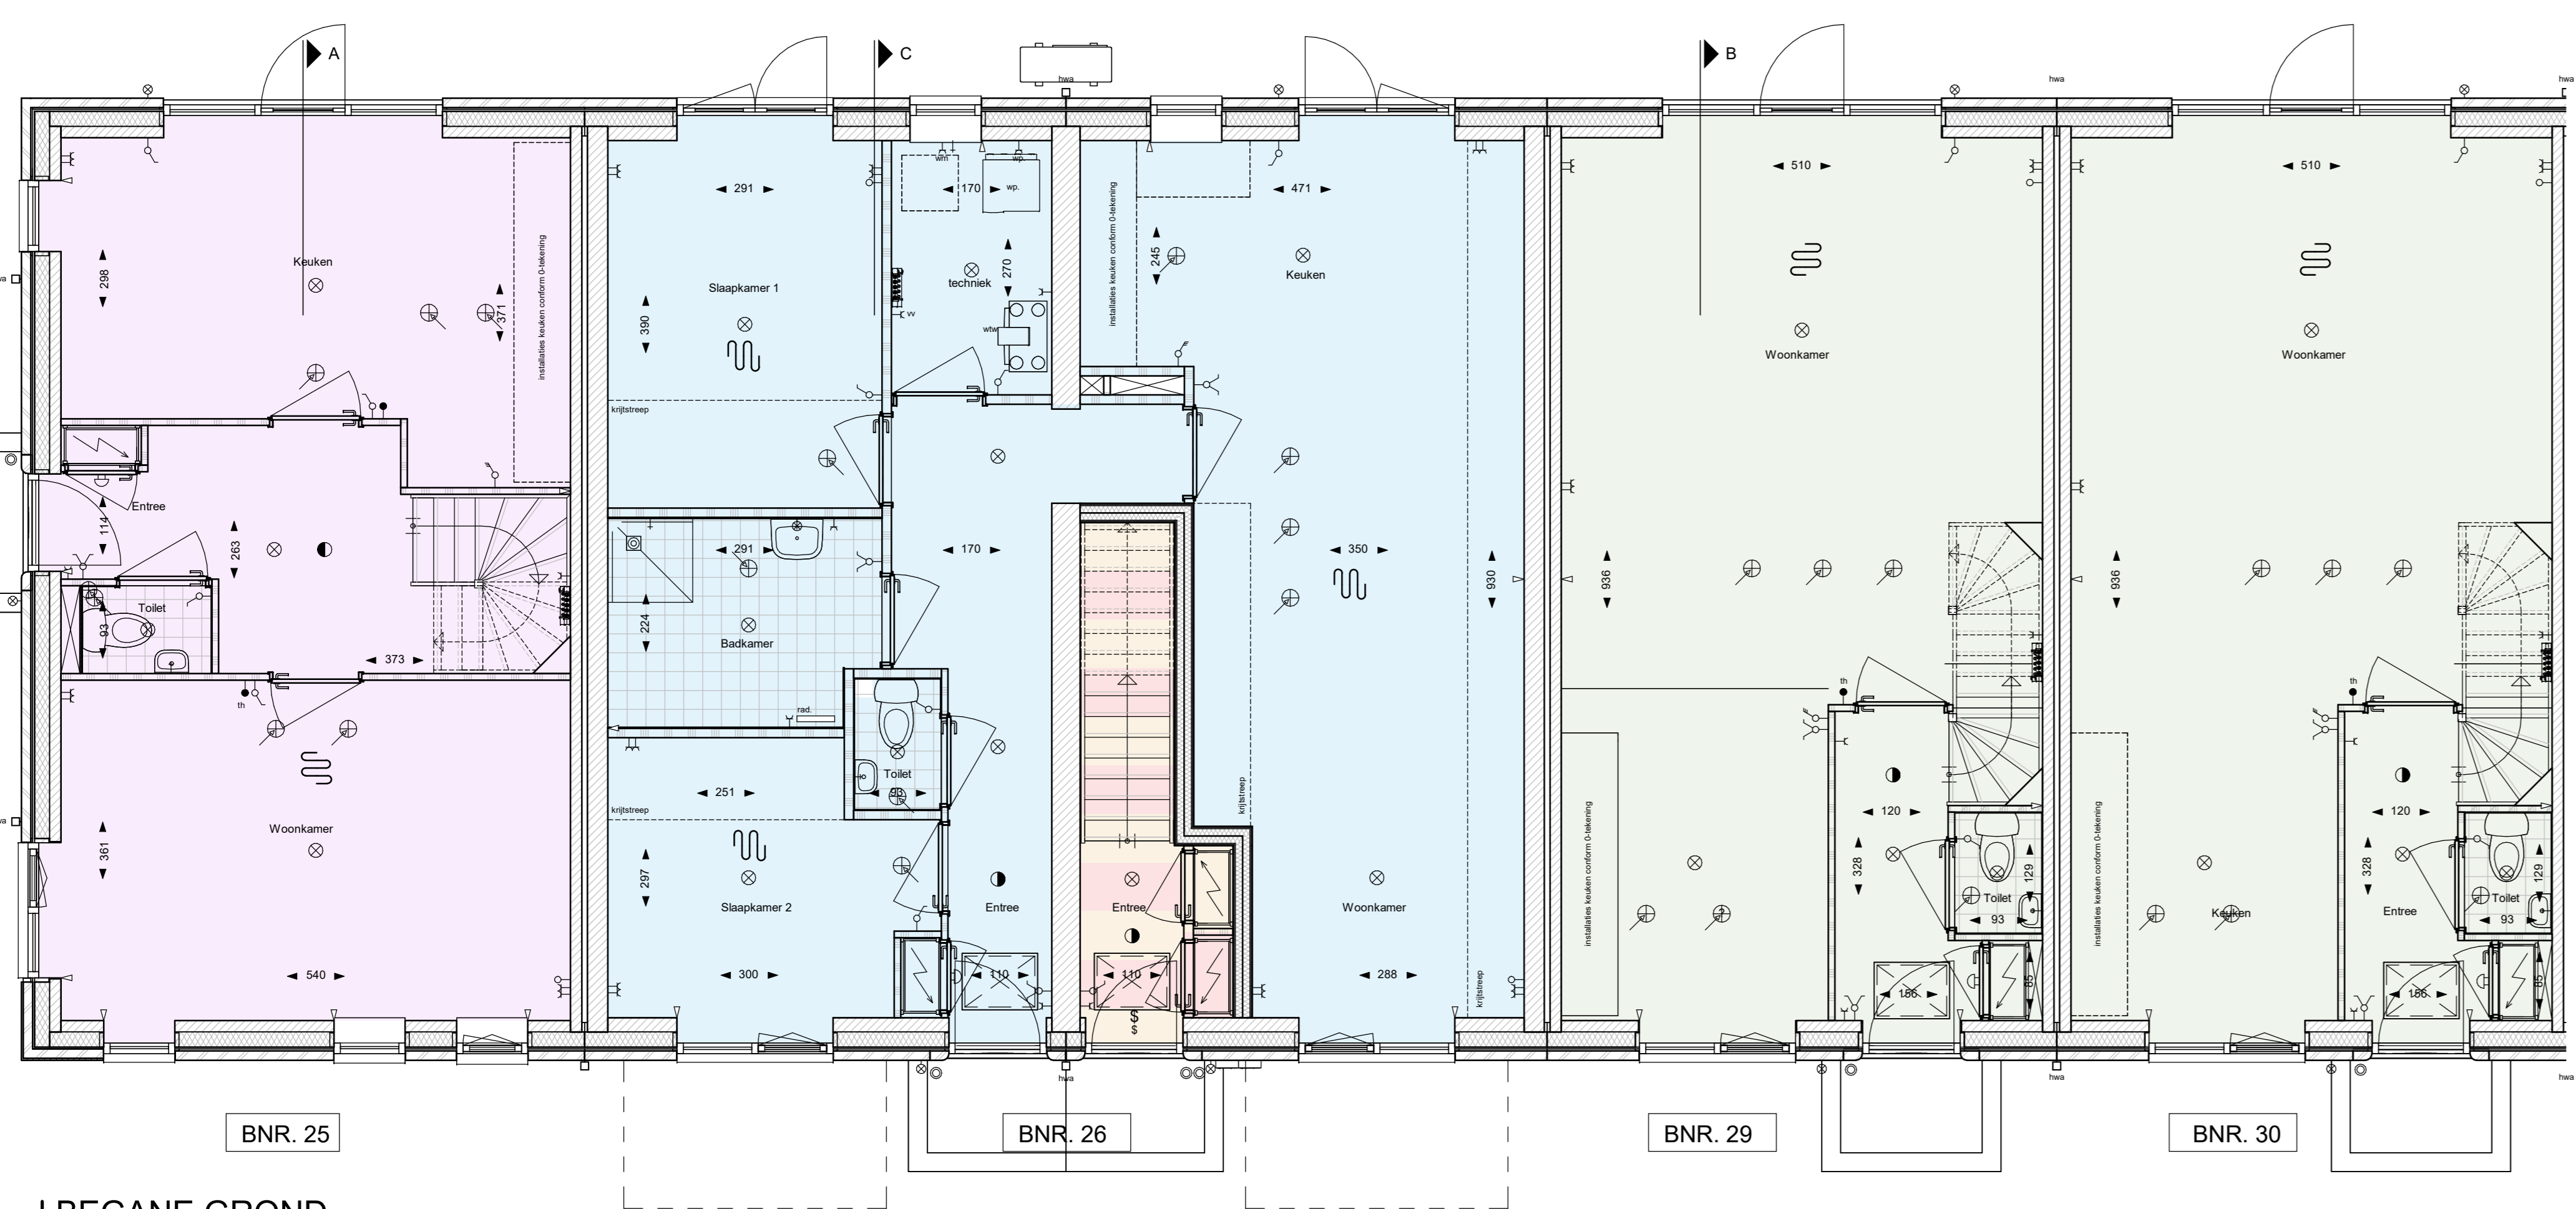


BEGANE GROND
 schaal 1:50




VOORGEVEL
 schaal 1:100

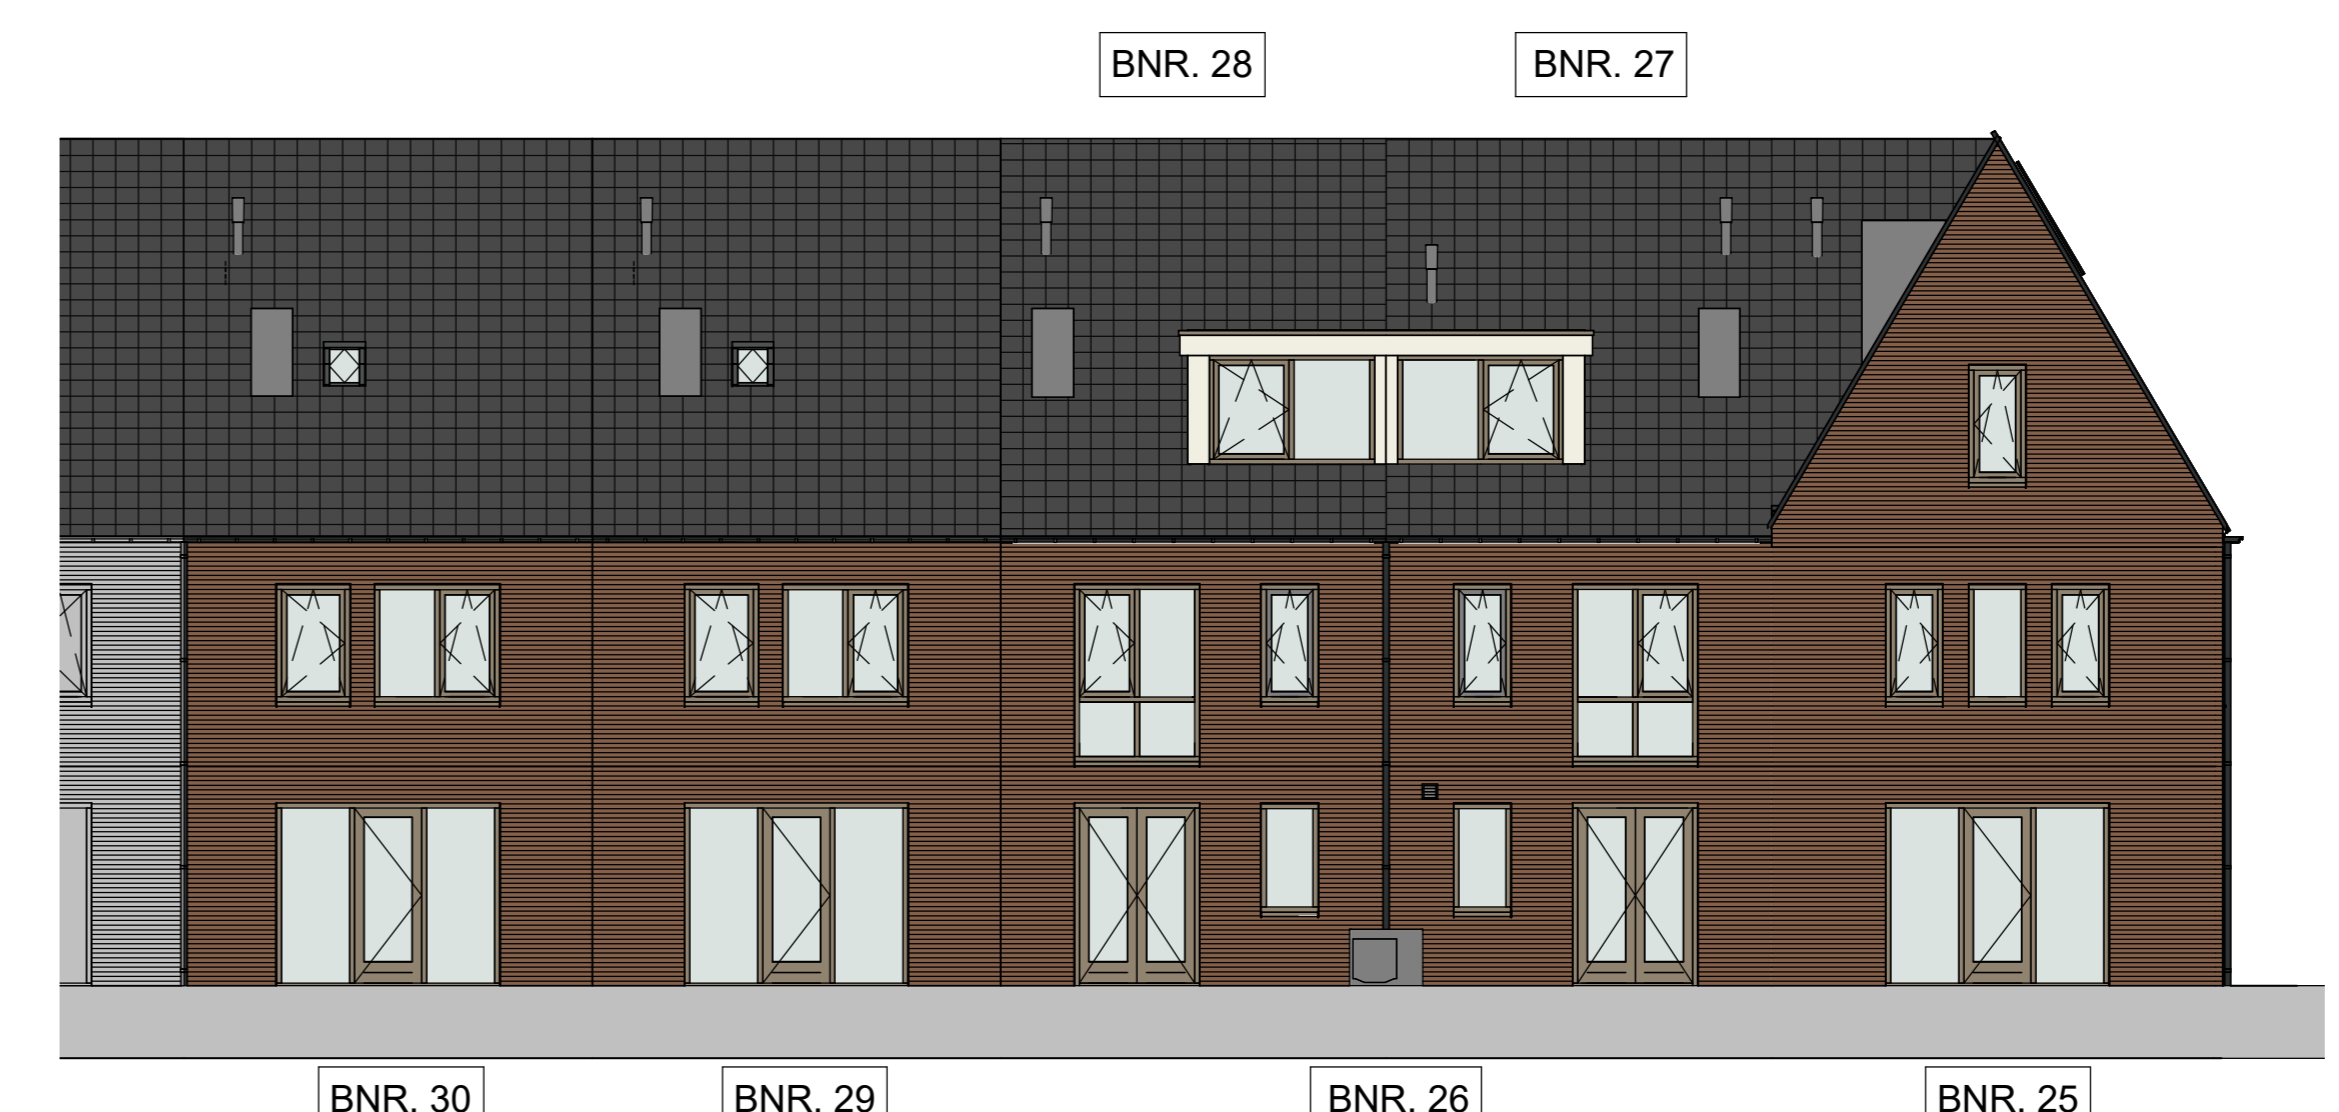

ACHTERGEVEL
 schaal 1:100

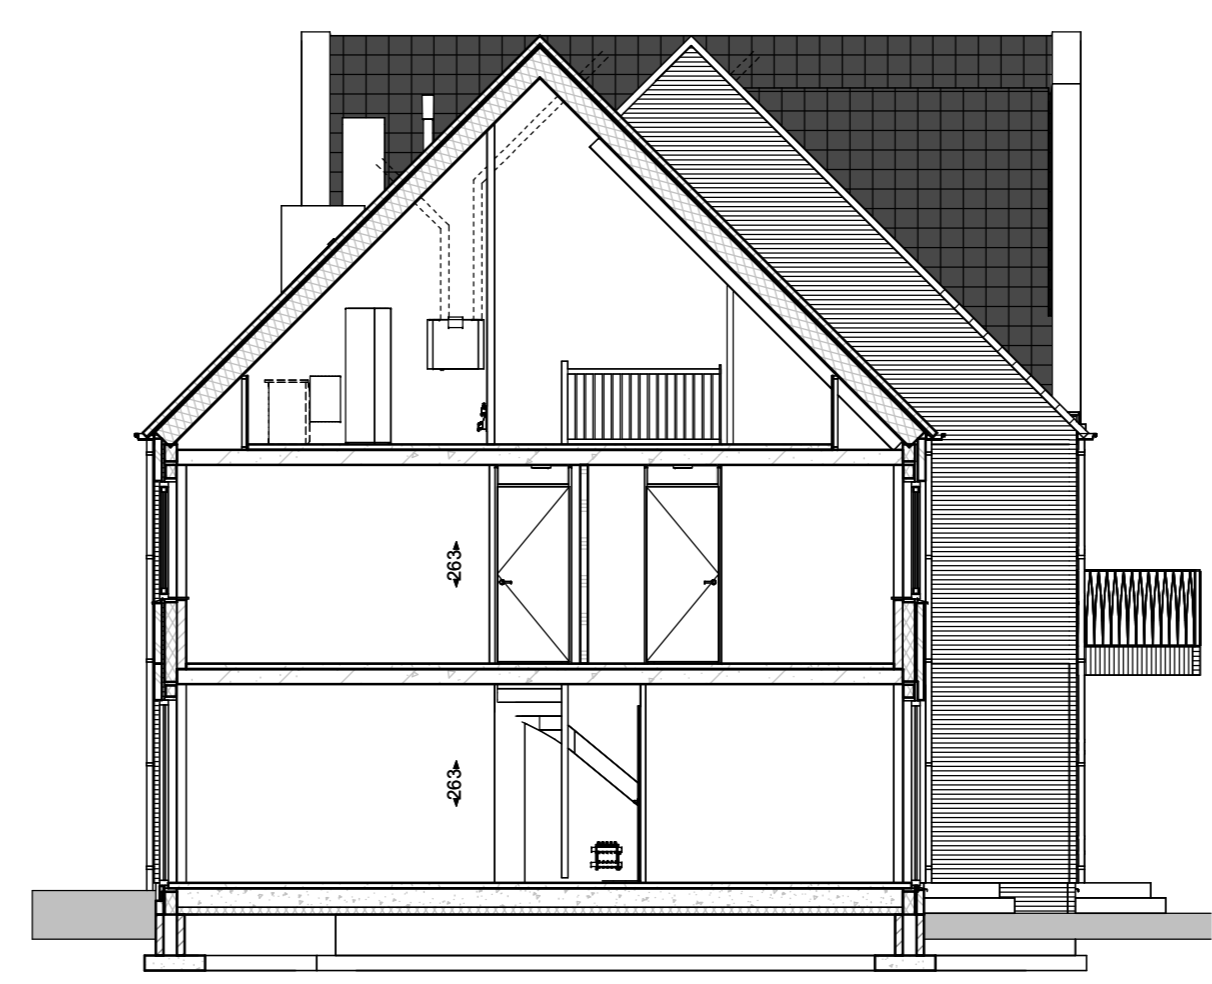


DOORSNEDE B
 schaal 1:100

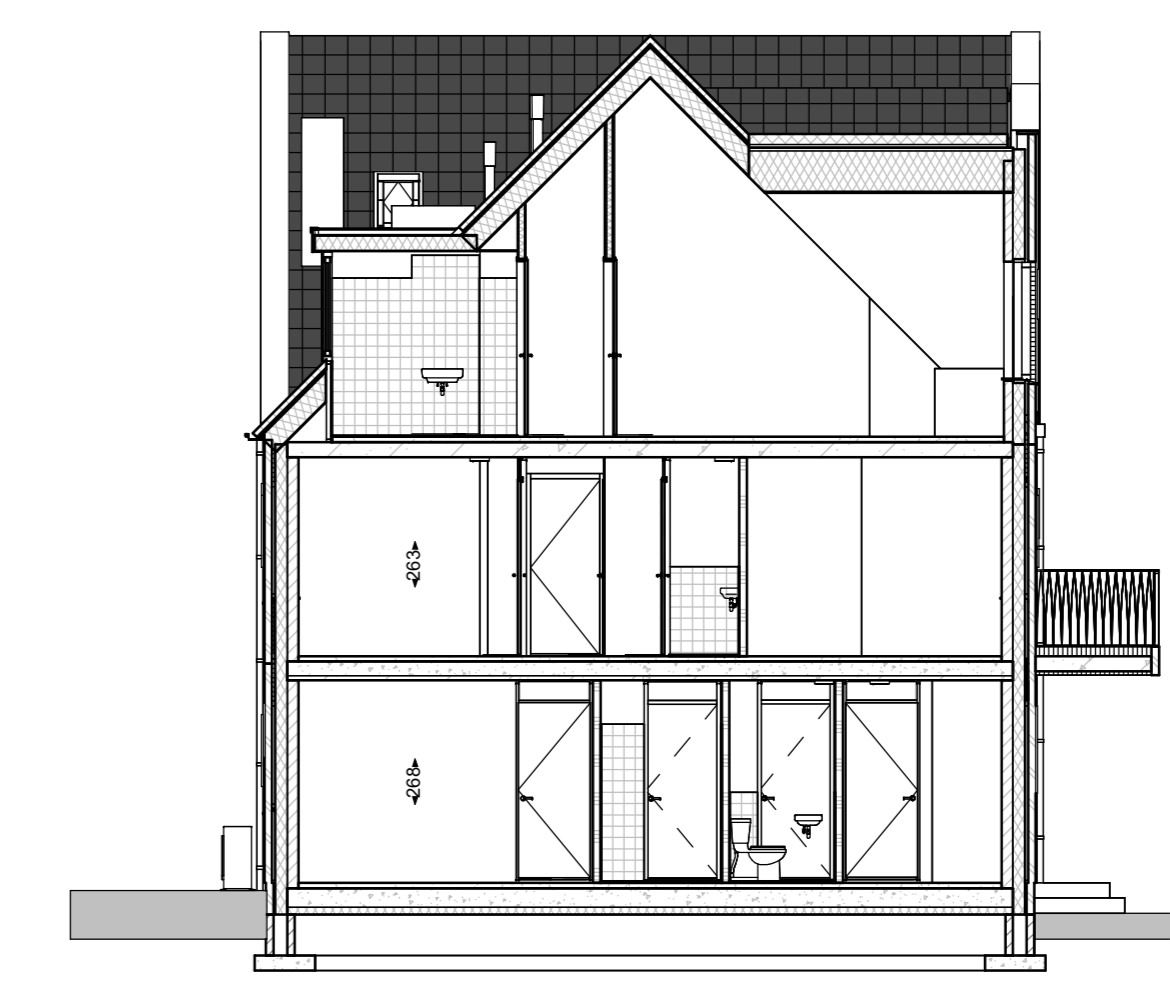

DOORSNEDE C
 schaal 1:100




LINKER ZIJGEVEL
 schaal 1:100

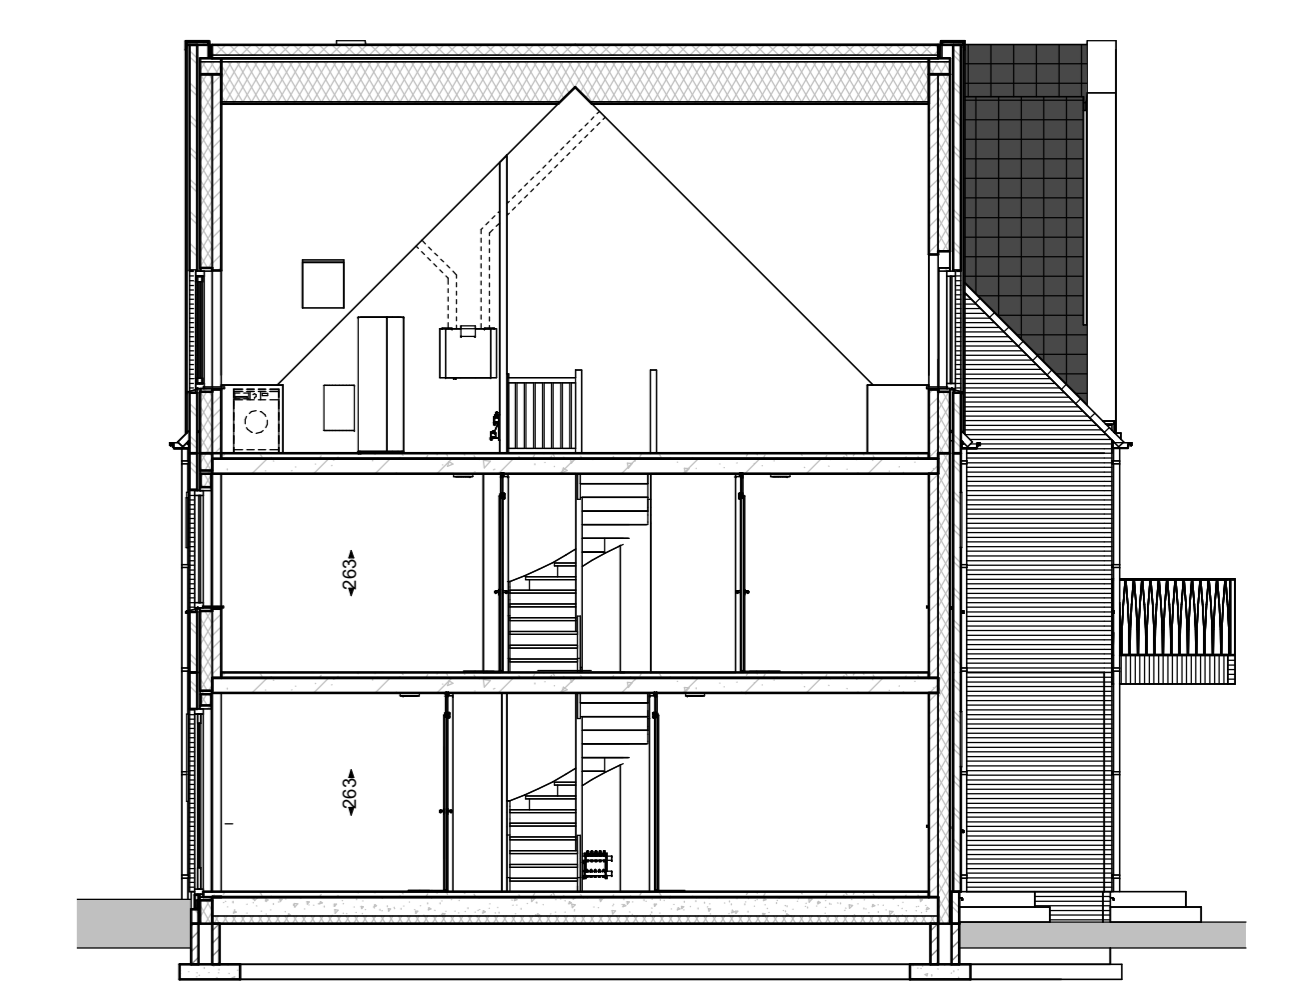

DOORSNEDE A
 schaal 1:100

LEGENDA

<ul style="list-style-type: none"> schakelaar enkel schakelaar dubbel wisselschakelaar 3-standen schakelaar enkele wandcontactdoos, geaard dubbele wandcontactdoos, geaard loze leiding thermostaat / ruimte regeling centraaldoos met lichtpunt wandlichtpunt deurbel schel intercom dilataste voerverwarming radiator water aansluiting knopcilinder + zelfsluitend hemelwaterafvoer 	<ul style="list-style-type: none"> wand toe/afvoerpunt mechanische ventilatie plafond toe/afvoerpunt mechanische ventilatie rookmelder verdelers t.b.v. vloerverwarming aansluitpunt/opstelplaats wtw unit warmtepomp omvormer PV panelen opstelplaats wasmachine baksteen kalkestrandsteen cellenbeton regelwerk met gipsplaten deur brandwerend en voorzien van vrijloopdangere buffervat
---	---

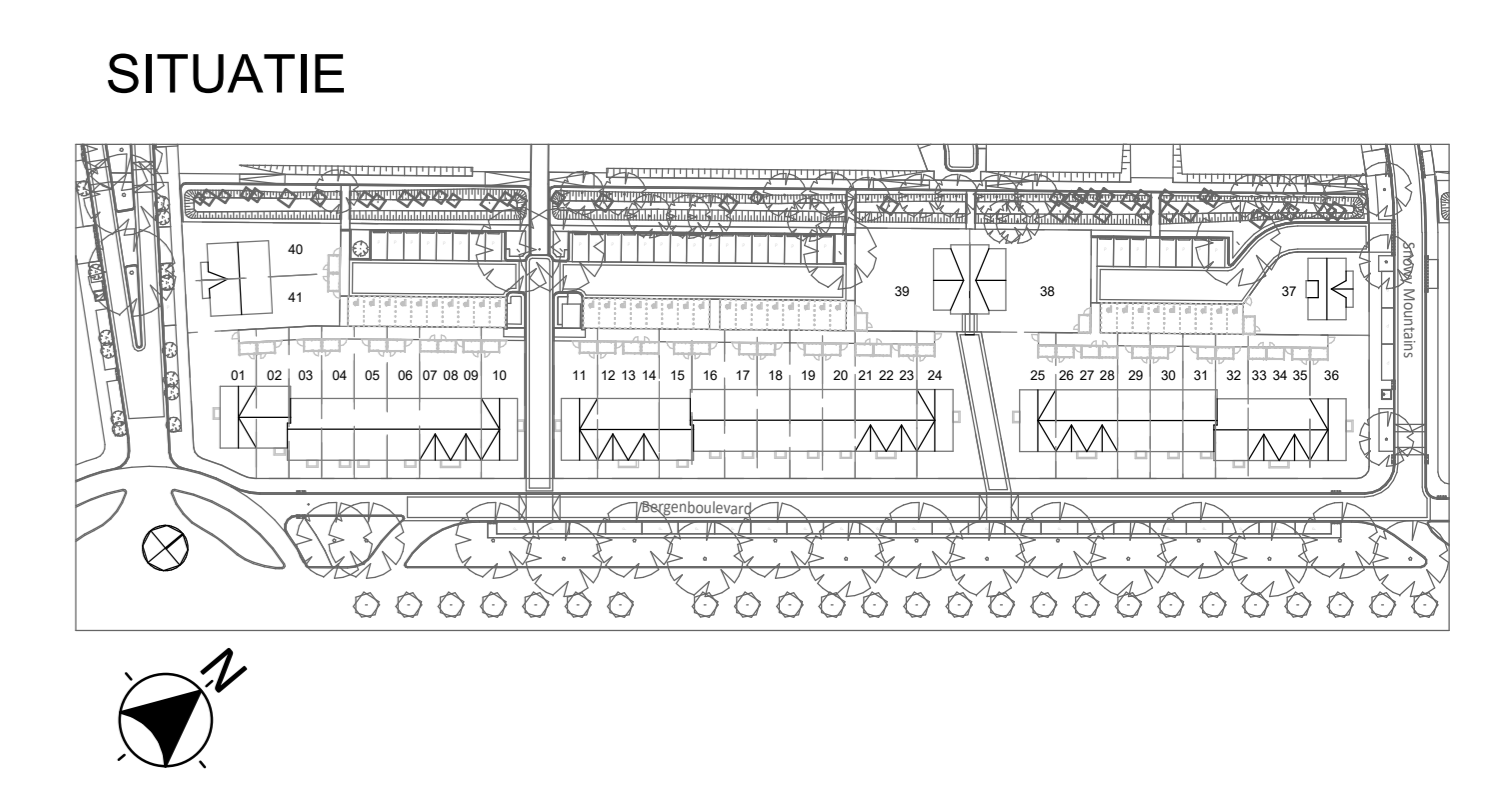

- De situatietekening dient uitsluitend ter informatie betreffende de vorm en globale positie van de woningblokken.
 Er kunnen aan deze situatie geen rechten worden ontleend.
 - De aangegeven maten zijn ter indicatie, hier kunnen geen rechten aan worden ontleend.
 - De op tekening aangegeven radiatoren, ventilatie inribbas- en afzuigpunten geven een indicatie, afmetingen, aantallen en posities volgens opgave installateur.

heijmans Bouw- en aannemingsbedrijf
SCHONDERBEK
 Amersfoort

PROJECT: Ontwikkeling 41 woningen Bergensparkbuurt fase 1F03 te Amersfoort

OPDRACHTGEVER: Schoonderbeek Ontwikkeling BV, Computerweg 6, 3821 AB Amersfoort

DEEDERDEEL: Verkooptekening blok 3 BNR 25-30

PROJECTNUMMER: 20040

DATE: 04-11-2022

OPDRACHT: 15-06-2023

STATUS: **TEKENINGEN**

SCHAAL: **VK-105**

ONTWERP: MVB

TEKENING: AD