
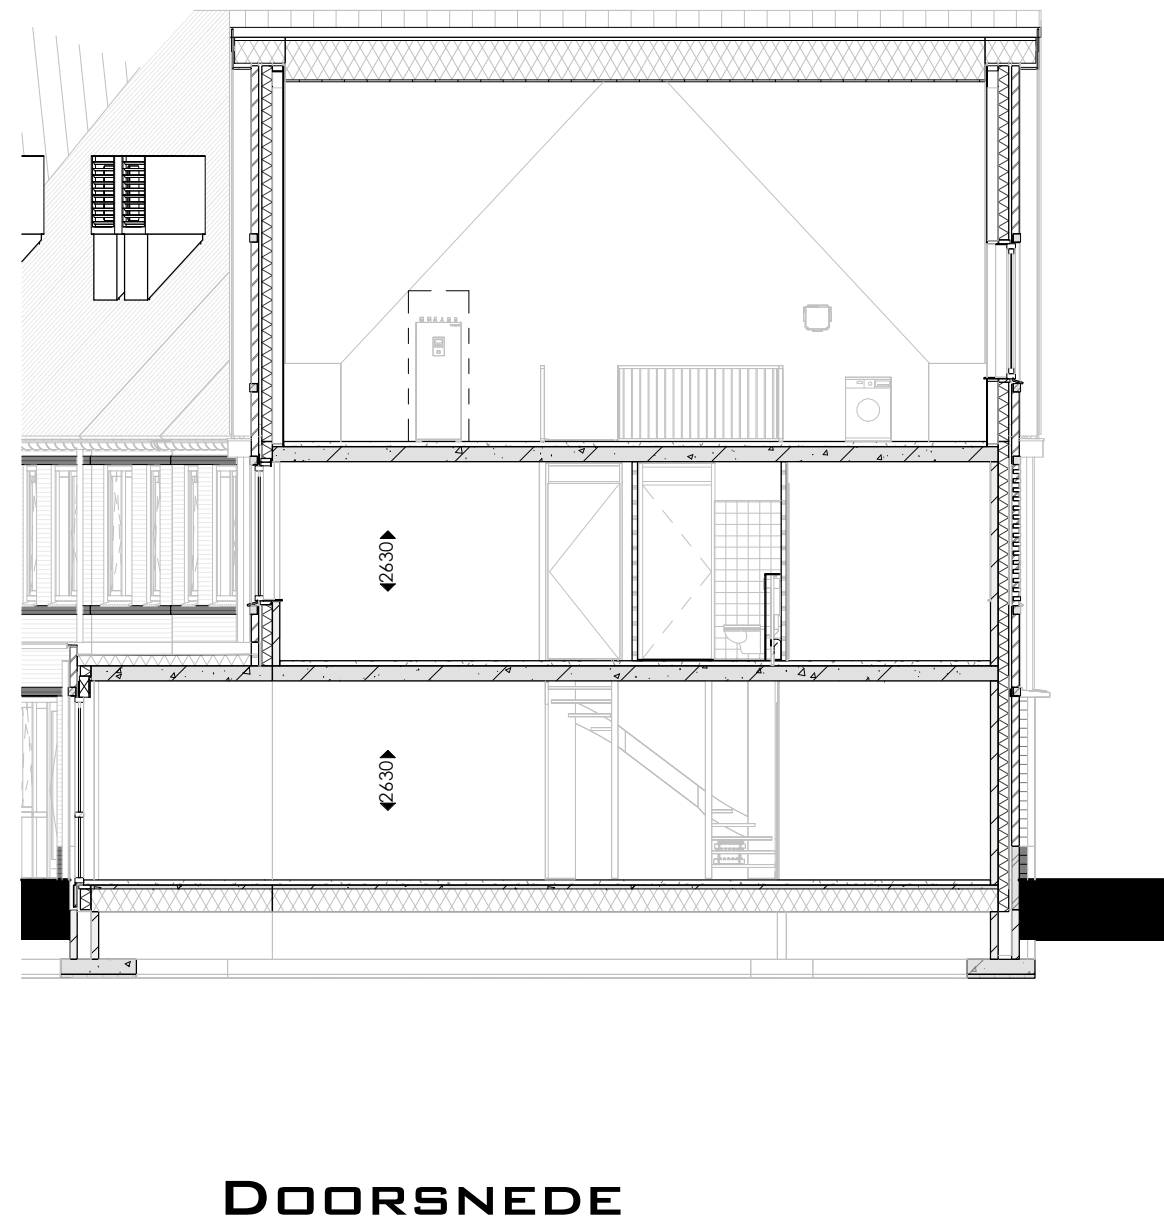


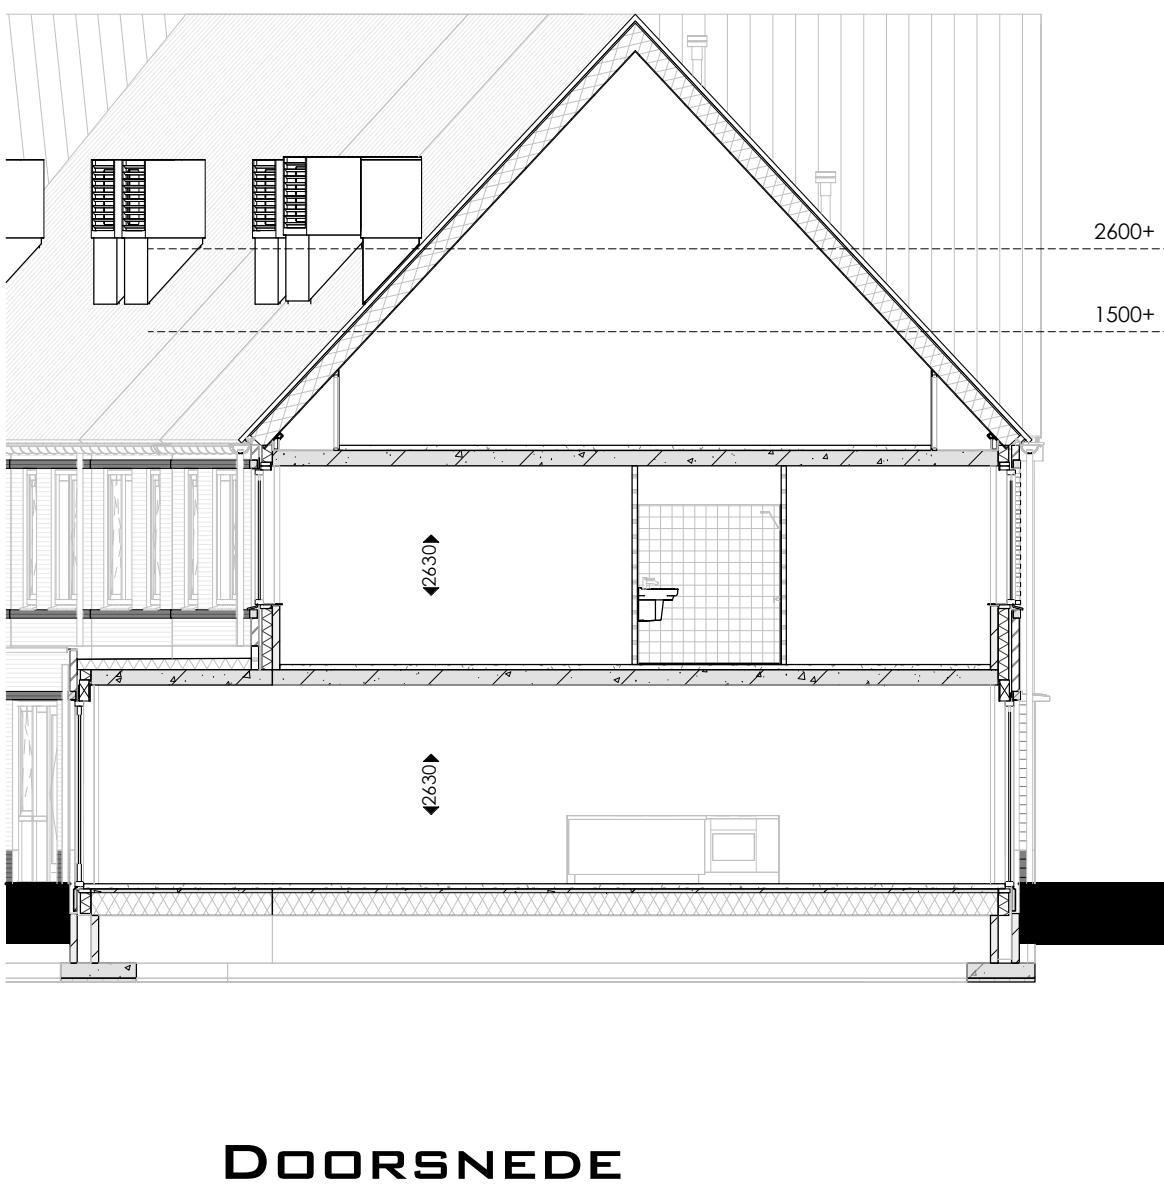

RENVODI BOUWKUNDIG

- = metselwerk
- = isolatie
- = kalkzandsteen
- = lichte scheidingwand
- = lichte scheidingwand met geluidsis
- = HSB wand

LEGENDA

- w/m wasmachine
- + rookmelder
- = mechanische ventilatie (afvoer)
- enkele wandcontactdoos
- dubbele wandcontactdoos
- dubbele wandcontactdoos f.b.v. warmtepomp
- 230V aparte groep op werkschakelaar
- aarding metalen delen in badkamer
- enkele schakelaar
- serieschakelaar
- wisselschakelaar
- plafondchiptpunt
- wandlichtpunt
- beladrukker
- thermostaat
- mechanische ventilatie diestanden-schakelaar
- mechanische ventilatie diestanden-schakelaar met CO2 bediening
- utp aand. f.b.v. uitlezen van de warmtepomp op afstand
- loze leiding
- verdelers vloerverwarming
- omvormer PV panelen
- radiator
- koekplaat f.b.v. elektrisch koken 220V
- vloerverwarming

SITUATIE BLOK 3

Alle maatvoeringen zijn circa-maten en niet geschikt voor opdrachten aan de derden.
De tekening is een voorbeeld van een tekening die kan worden gebruikt voor indicatieve doeleinden.
De op tekening aangegeven afstanden, variatie inbouw- en afbouwmaten geven een indicatie van de afmetingen, variatie en posities volgens de situatie.
Afmetingen / kopen op deze tekening zijn ter indicatie; afmeting en aantal volgens de situatie.

DEFINITIEF

Projectnaam: 26 nieuwbouw woningen Omschrijving: De Velden 1710 Valsbos/Amersfoort	Projectnummer: B22007 Blad: A1+ Bladnummer: VK-05
BNR 17-26 - BLOK 3 -	
Schaal: 1:500/100	Gef: XC Datum: 18-01-2024

Bouw- en aannemingsbedrijf
SCHONDERBEEK
Amersfoort

Computerweg 16
3821 AB Amersfoort

Gef: 01-01-2024
Gef: 01-01-2024
Gef: 01-01-2024

