
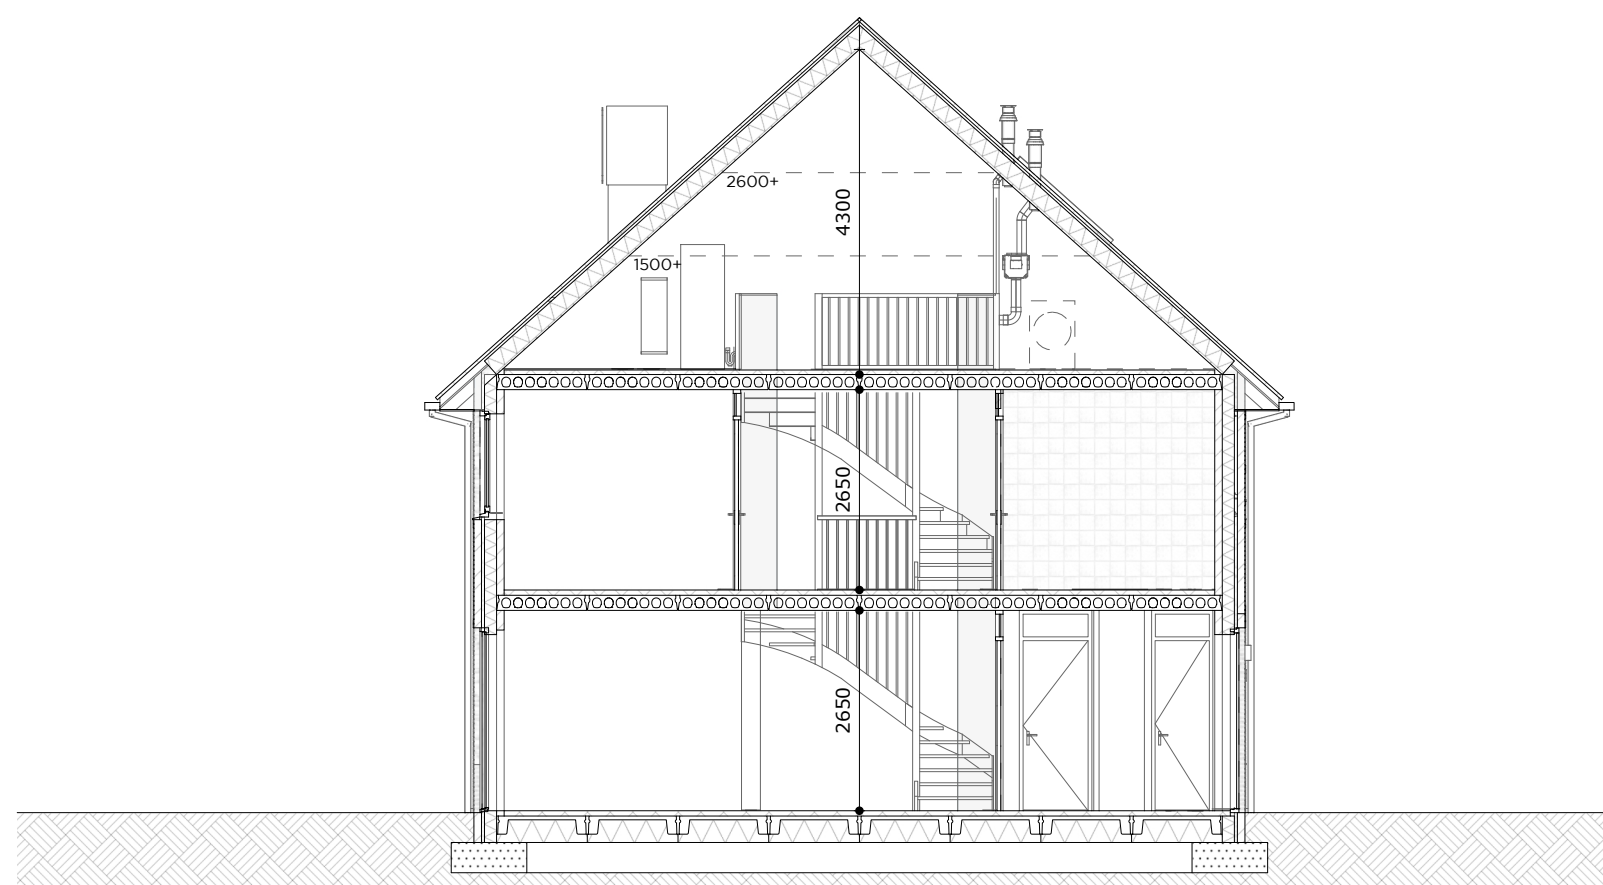
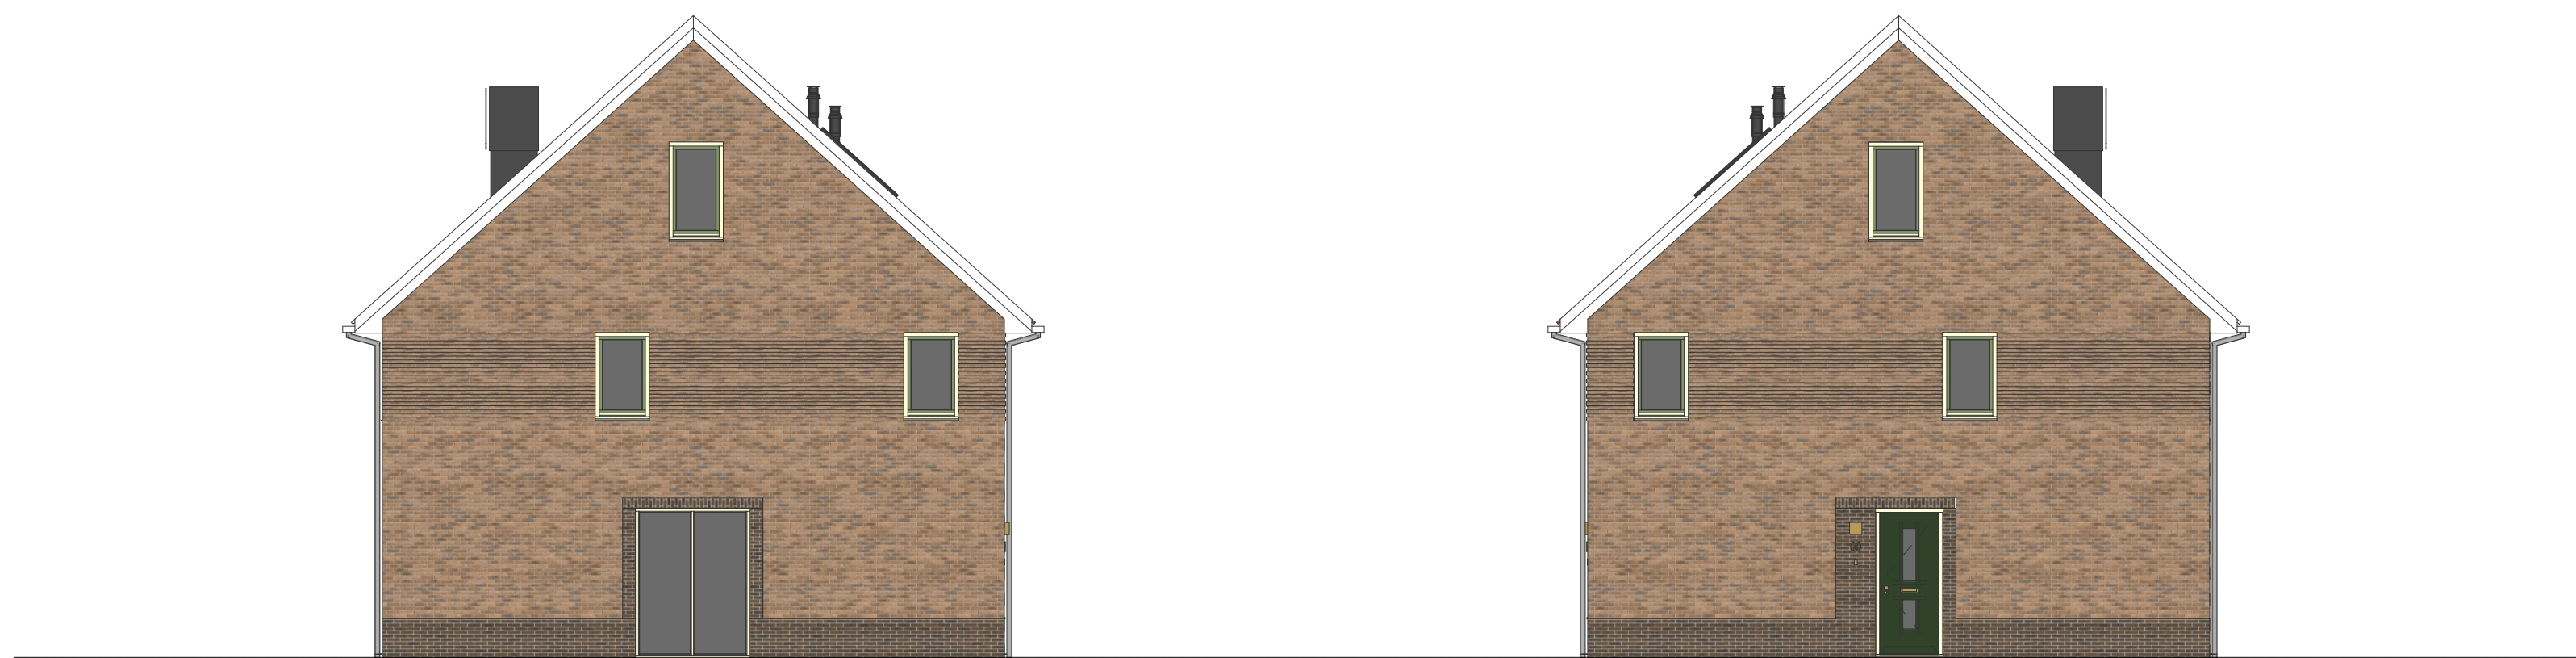
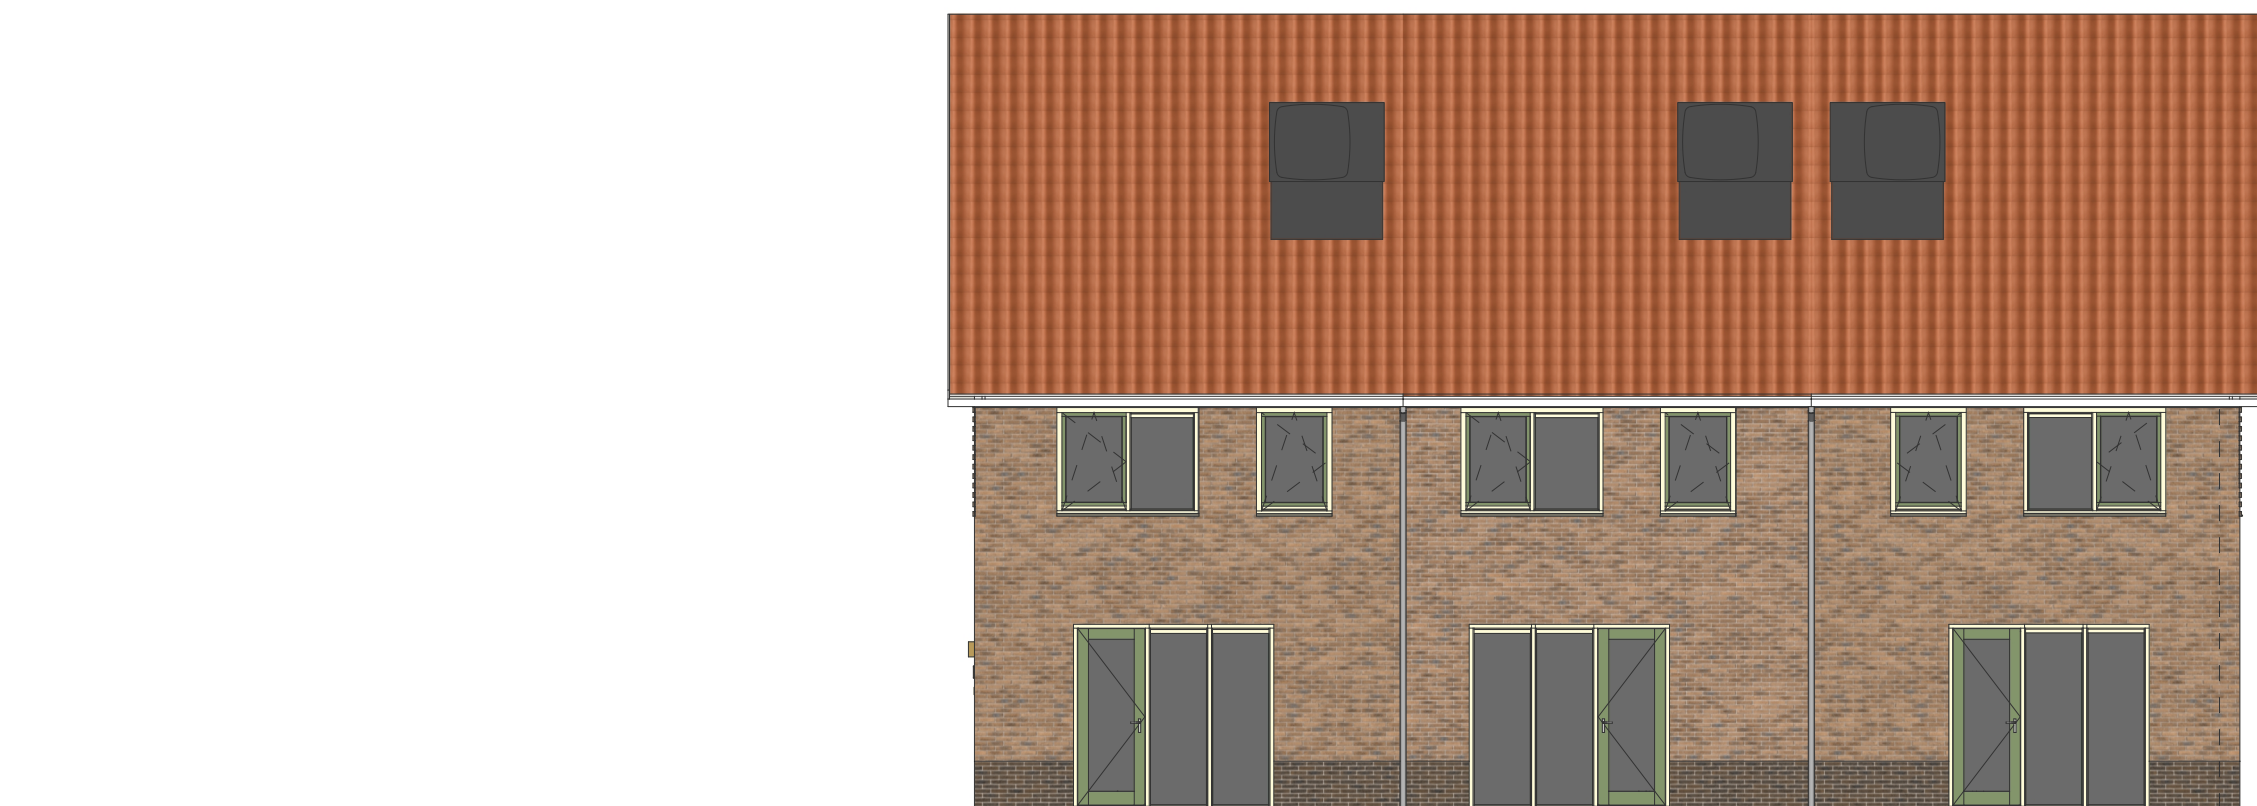
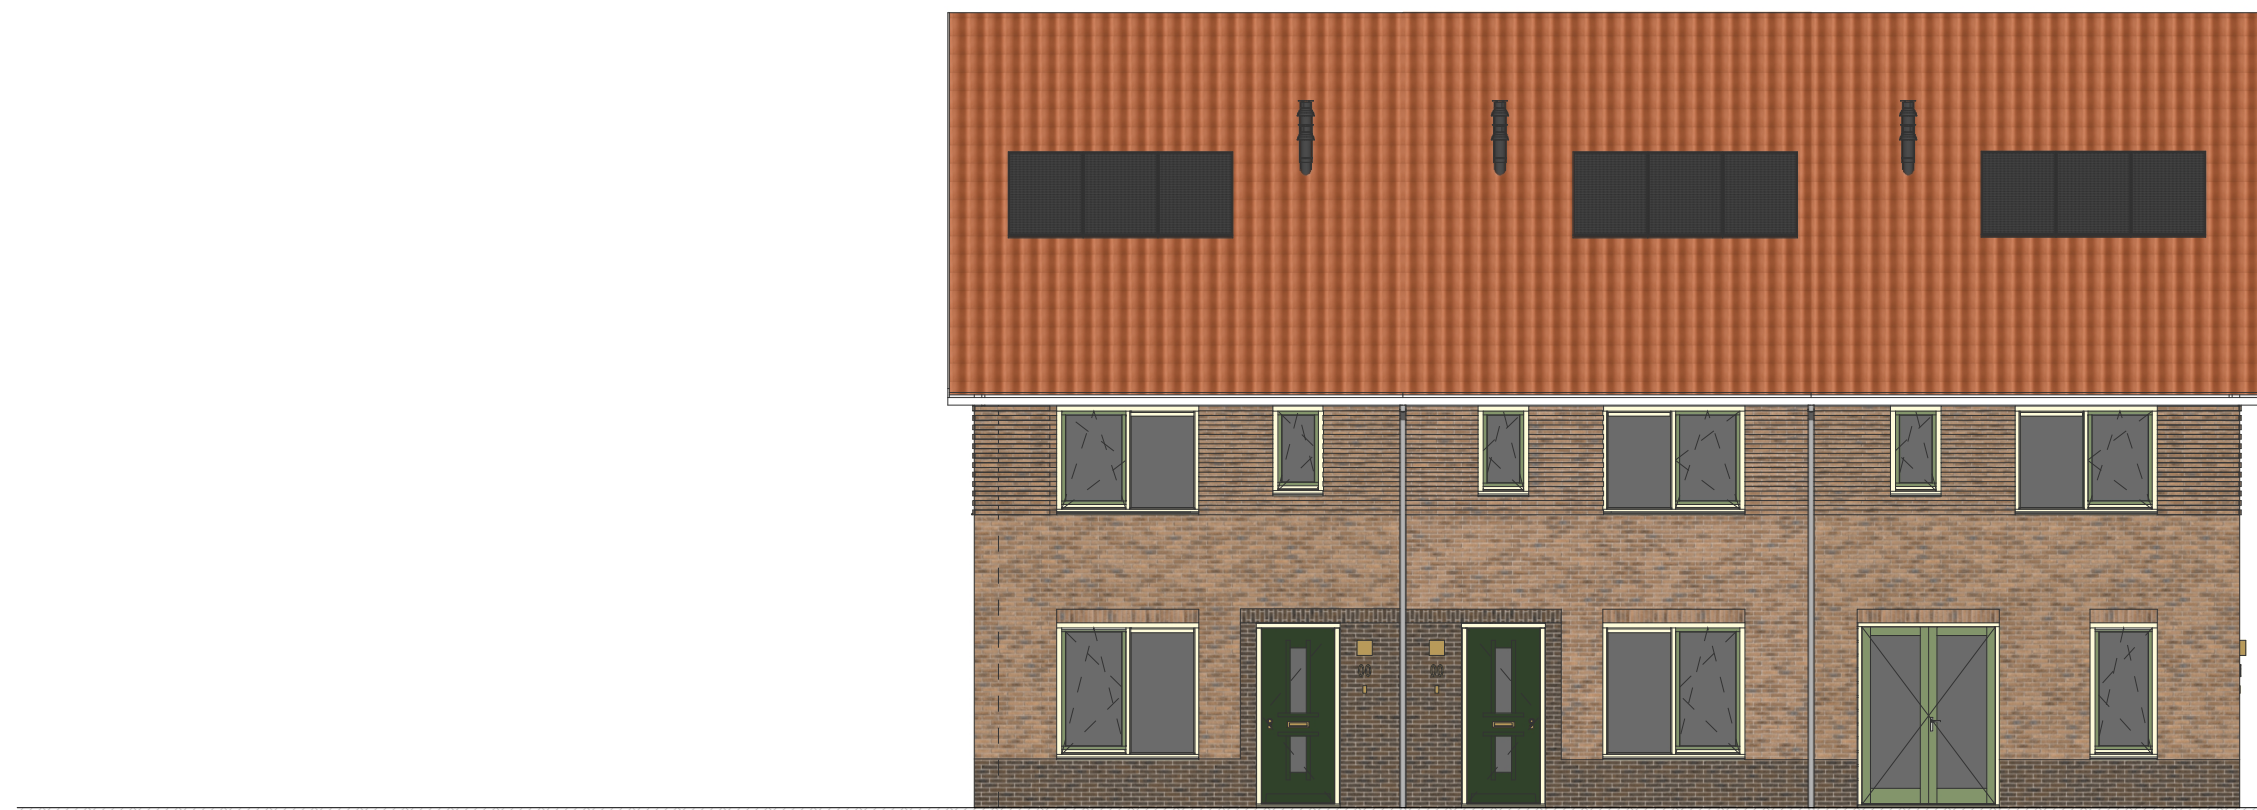
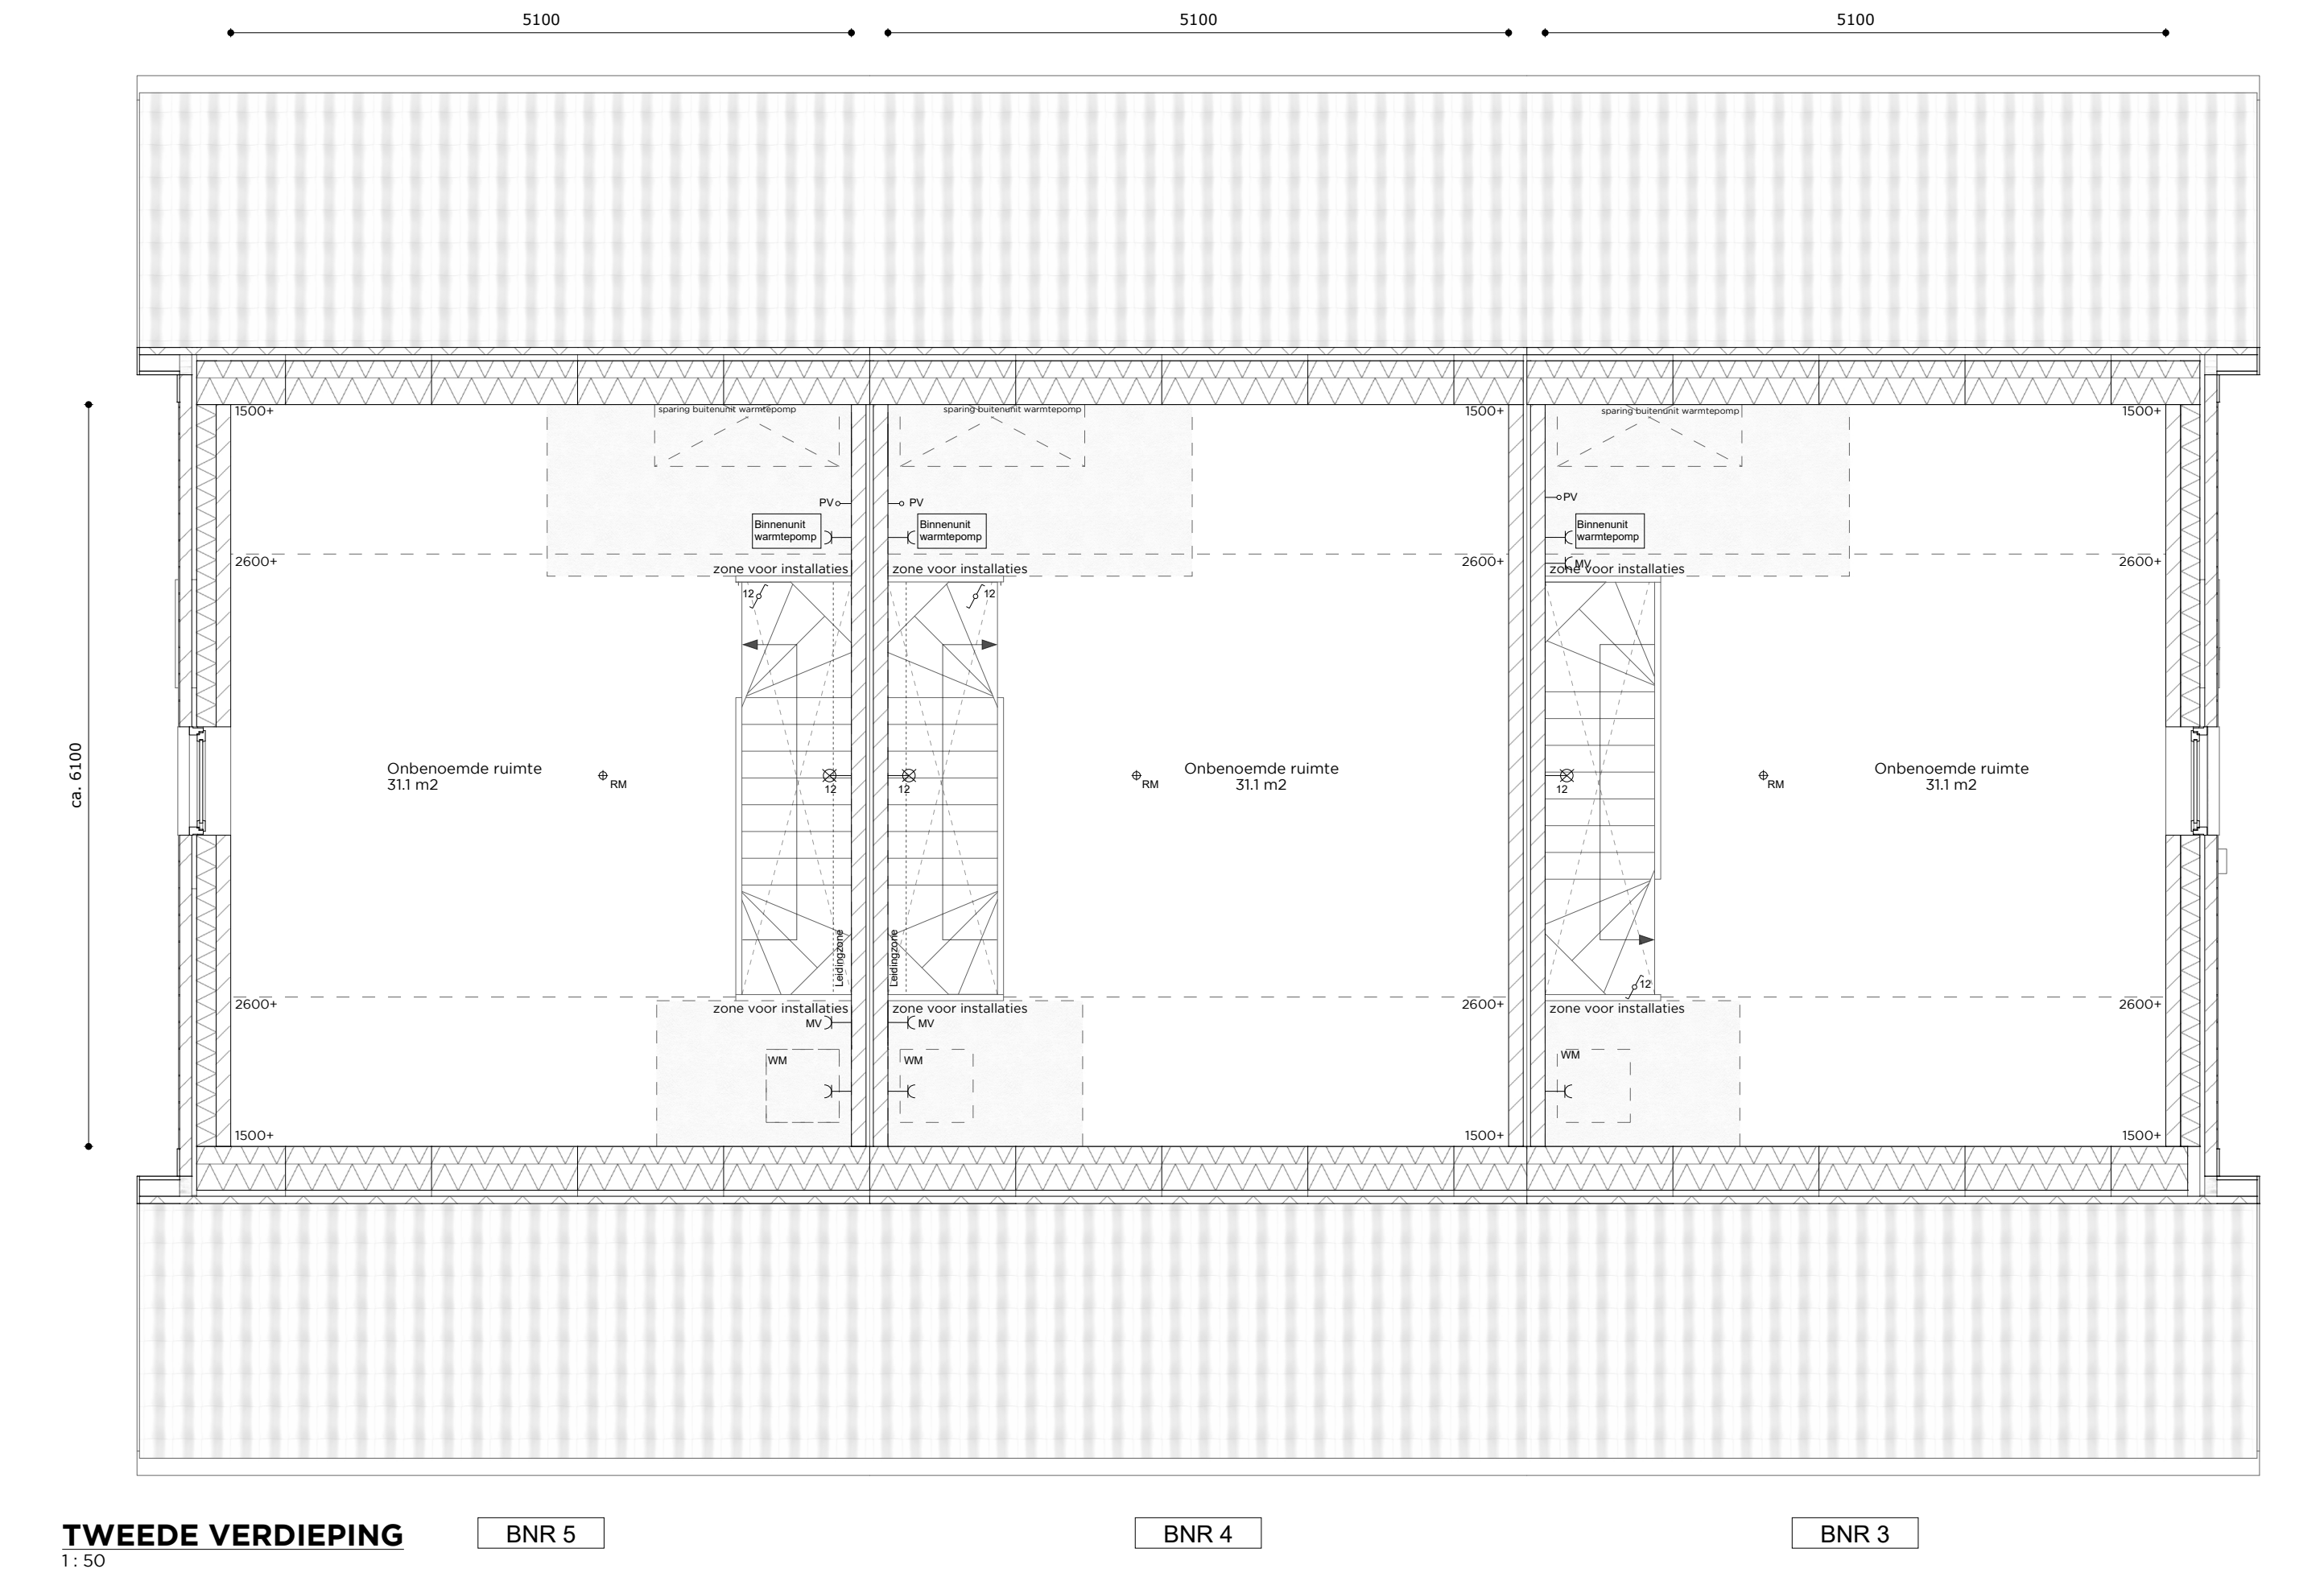
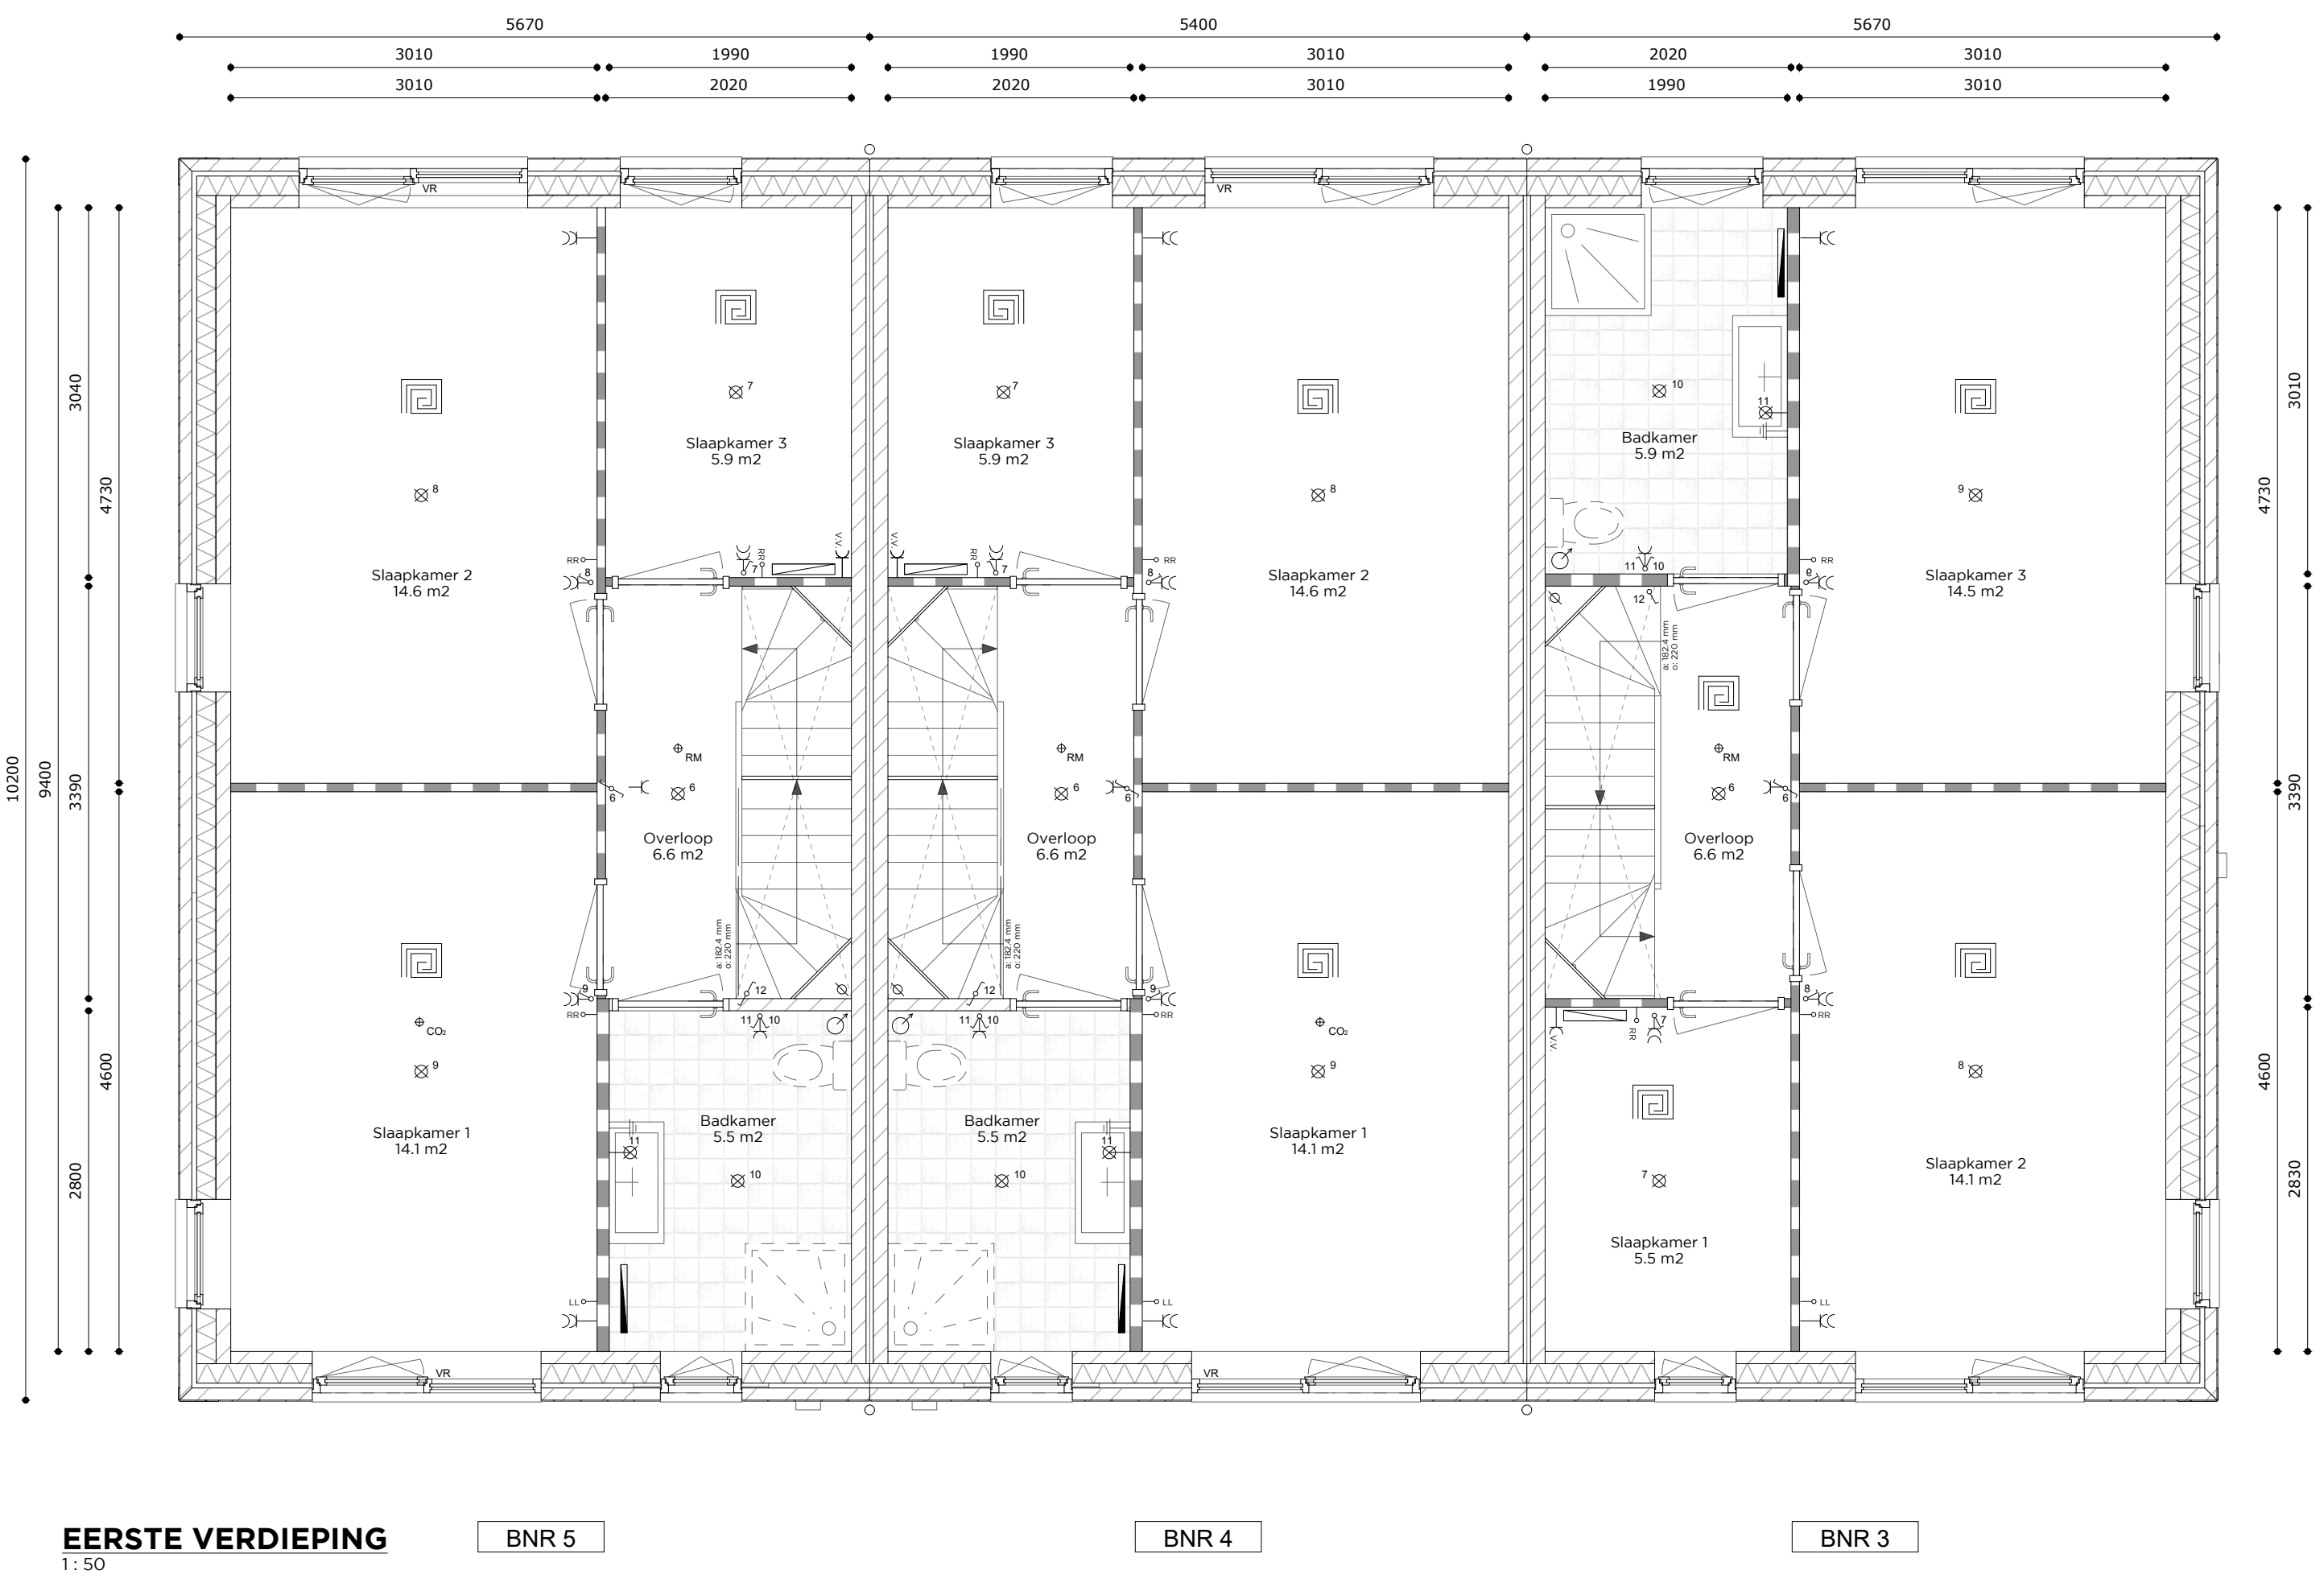


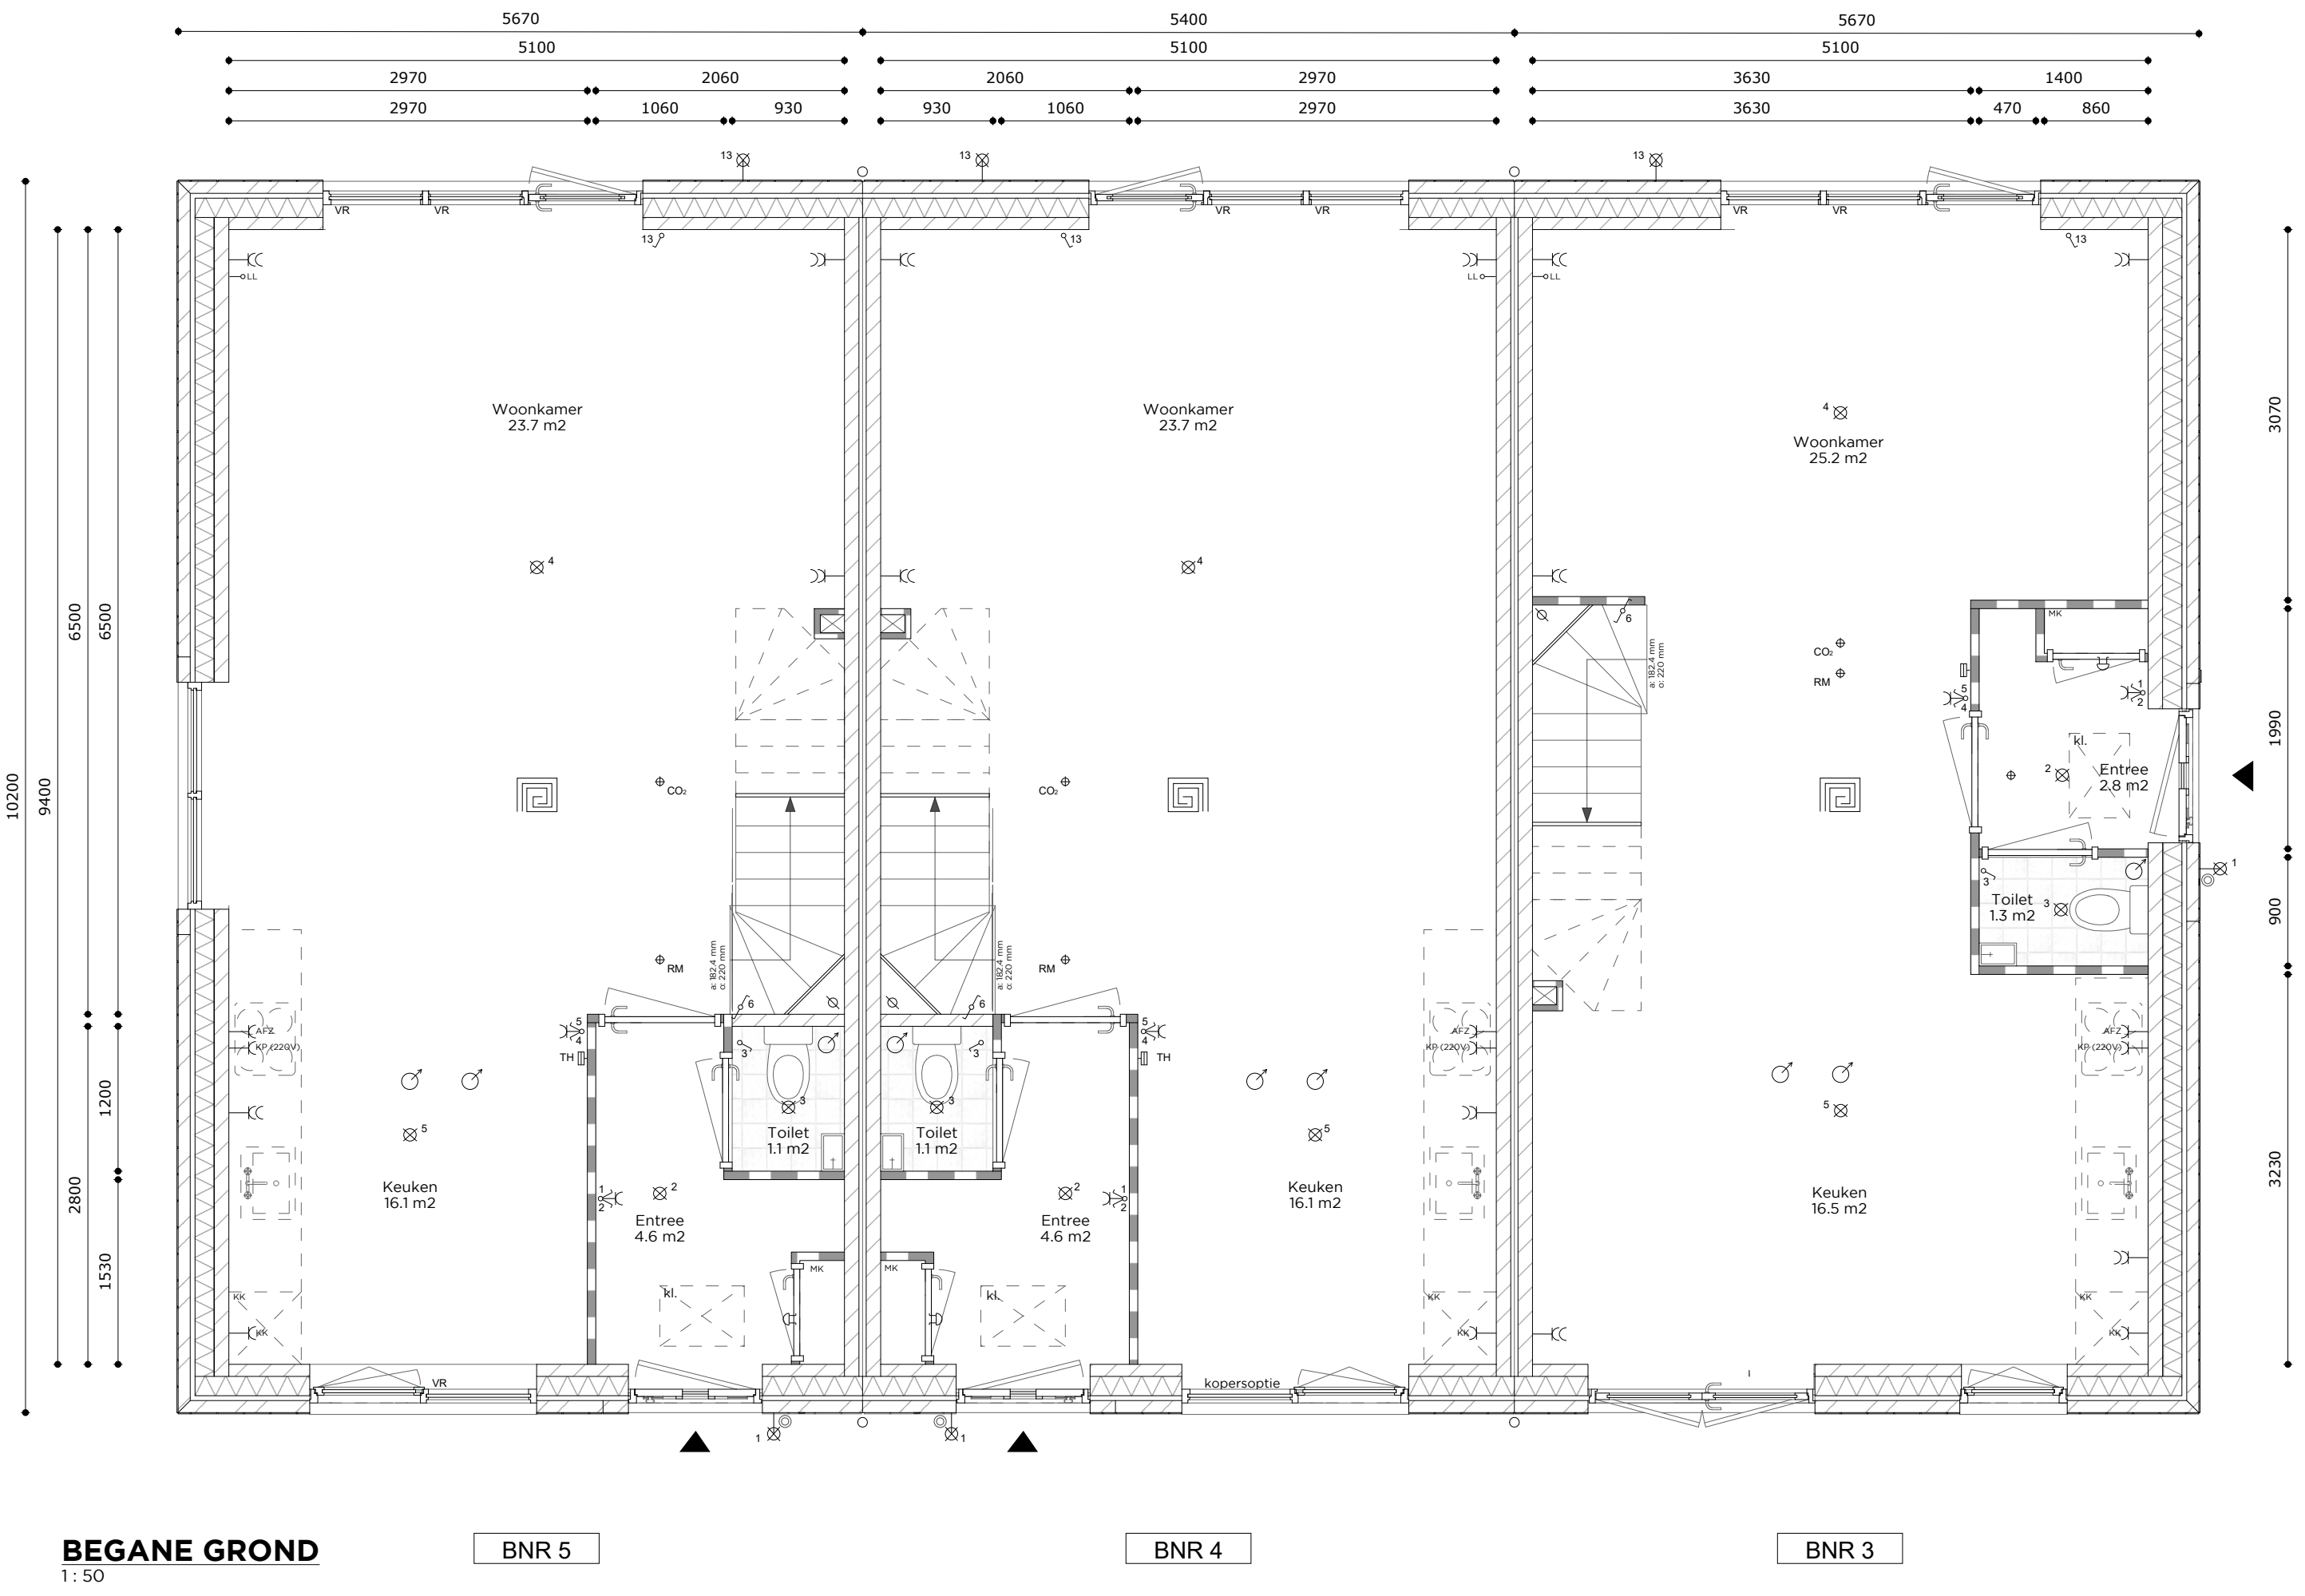

RENVOOI BOUWKUNDIG

- Alle maatvoeringen zijn circa-maten en niet geschikt voor opdrachten aan derden;
- De keukeninrichting en apparatuur op tekening zijn uitsluitend ter indicatie;
- De op tekening aangegeven zonnepanelen, radiatoren, ventilatiepunten geven een indicatie; afmetingen, aantallen en posities volgens opgave installateur;
- Afmetingen / lozen op deze tekening zijn ter indicatie; afmeting en aantal volgens opgave installateur;
- De aangegeven posities van de installaties en afzuigpunten is onder voorbehoud van kleine wijzigingen tijdens de uitvoering

- ███ Baksteen
- ███ Metselwerk niet-gebakken kunststeen
- ███ Thermische isolatie
- ███ Niet dragende lichte scheidingswanden
- ███ Maaiveld

LEGENDA

- C— Dubbele wandcontactdoos (wcd)
- C— Enkele wandcontactdoos (wcd)
- C— Koopkast 220V wandcontactdoos (wcd)
- C— Koelkast wandcontactdoos (wcd)
- C— Afzuiging wandcontactdoos (wcd)
- C— Enkele-/ serieschakelaar, schakelaar A
- C— Wissel-/kruisschakelaar, schakelaar A
- C— Schakelaar voor mechanische ventilatie
- C— Wandlichtpunt, geschakeld op schakelaar A
- C— Plafondlichtpunt, geschakeld op schakelaar A
- C— Loze leiding
- C— Ruimte regelaar
- C— Mechanische ventilatieregeling
- C— Omvormer PV panelen
- C— Bel/beldrukker
- C— Thermostaat
- C— Standleiding/ontluchting
- C— Aarding metalen delen in badkamer
- C— Mechanische ventilatie (afvoer), locatie nader te bepalen door installateur
- C— Verdelers vloerverwarming
- C— Radiator indien nodig, te bepalen door installateur
- C— Vloerverwarming
- C— Meterkast
- C— Ventilatiestoort
- C— Rookmelder, op netstroom aangesloten
- C— CO2 voeler (mechanische ventilatie), locatie nader te bepalen door installateur
- C— Warmtepomp buitenunit
- C— Warmtepomp binnenunit
- C— Wasmachine
- C— Koelkast

Vathorst Veld 1F06, blok G - De binnenstraat

Bouw- en Aannemingsbedrijf
SCHONDERBEEK

Project nr
21073

Datum
2025.09.16

Fase	Formaat	Tek nr
TO	TO	6101
Versie	Schaal	Getekend
D	1:50/1:100/1:500	JD

A	2025.01.05	D	2025.09.16	G	---
B	2025.04.30	E	---	H	---
C	2025.09.10	F	---	I	---