




TWEDE VERDIEPING  
schaal 1:50

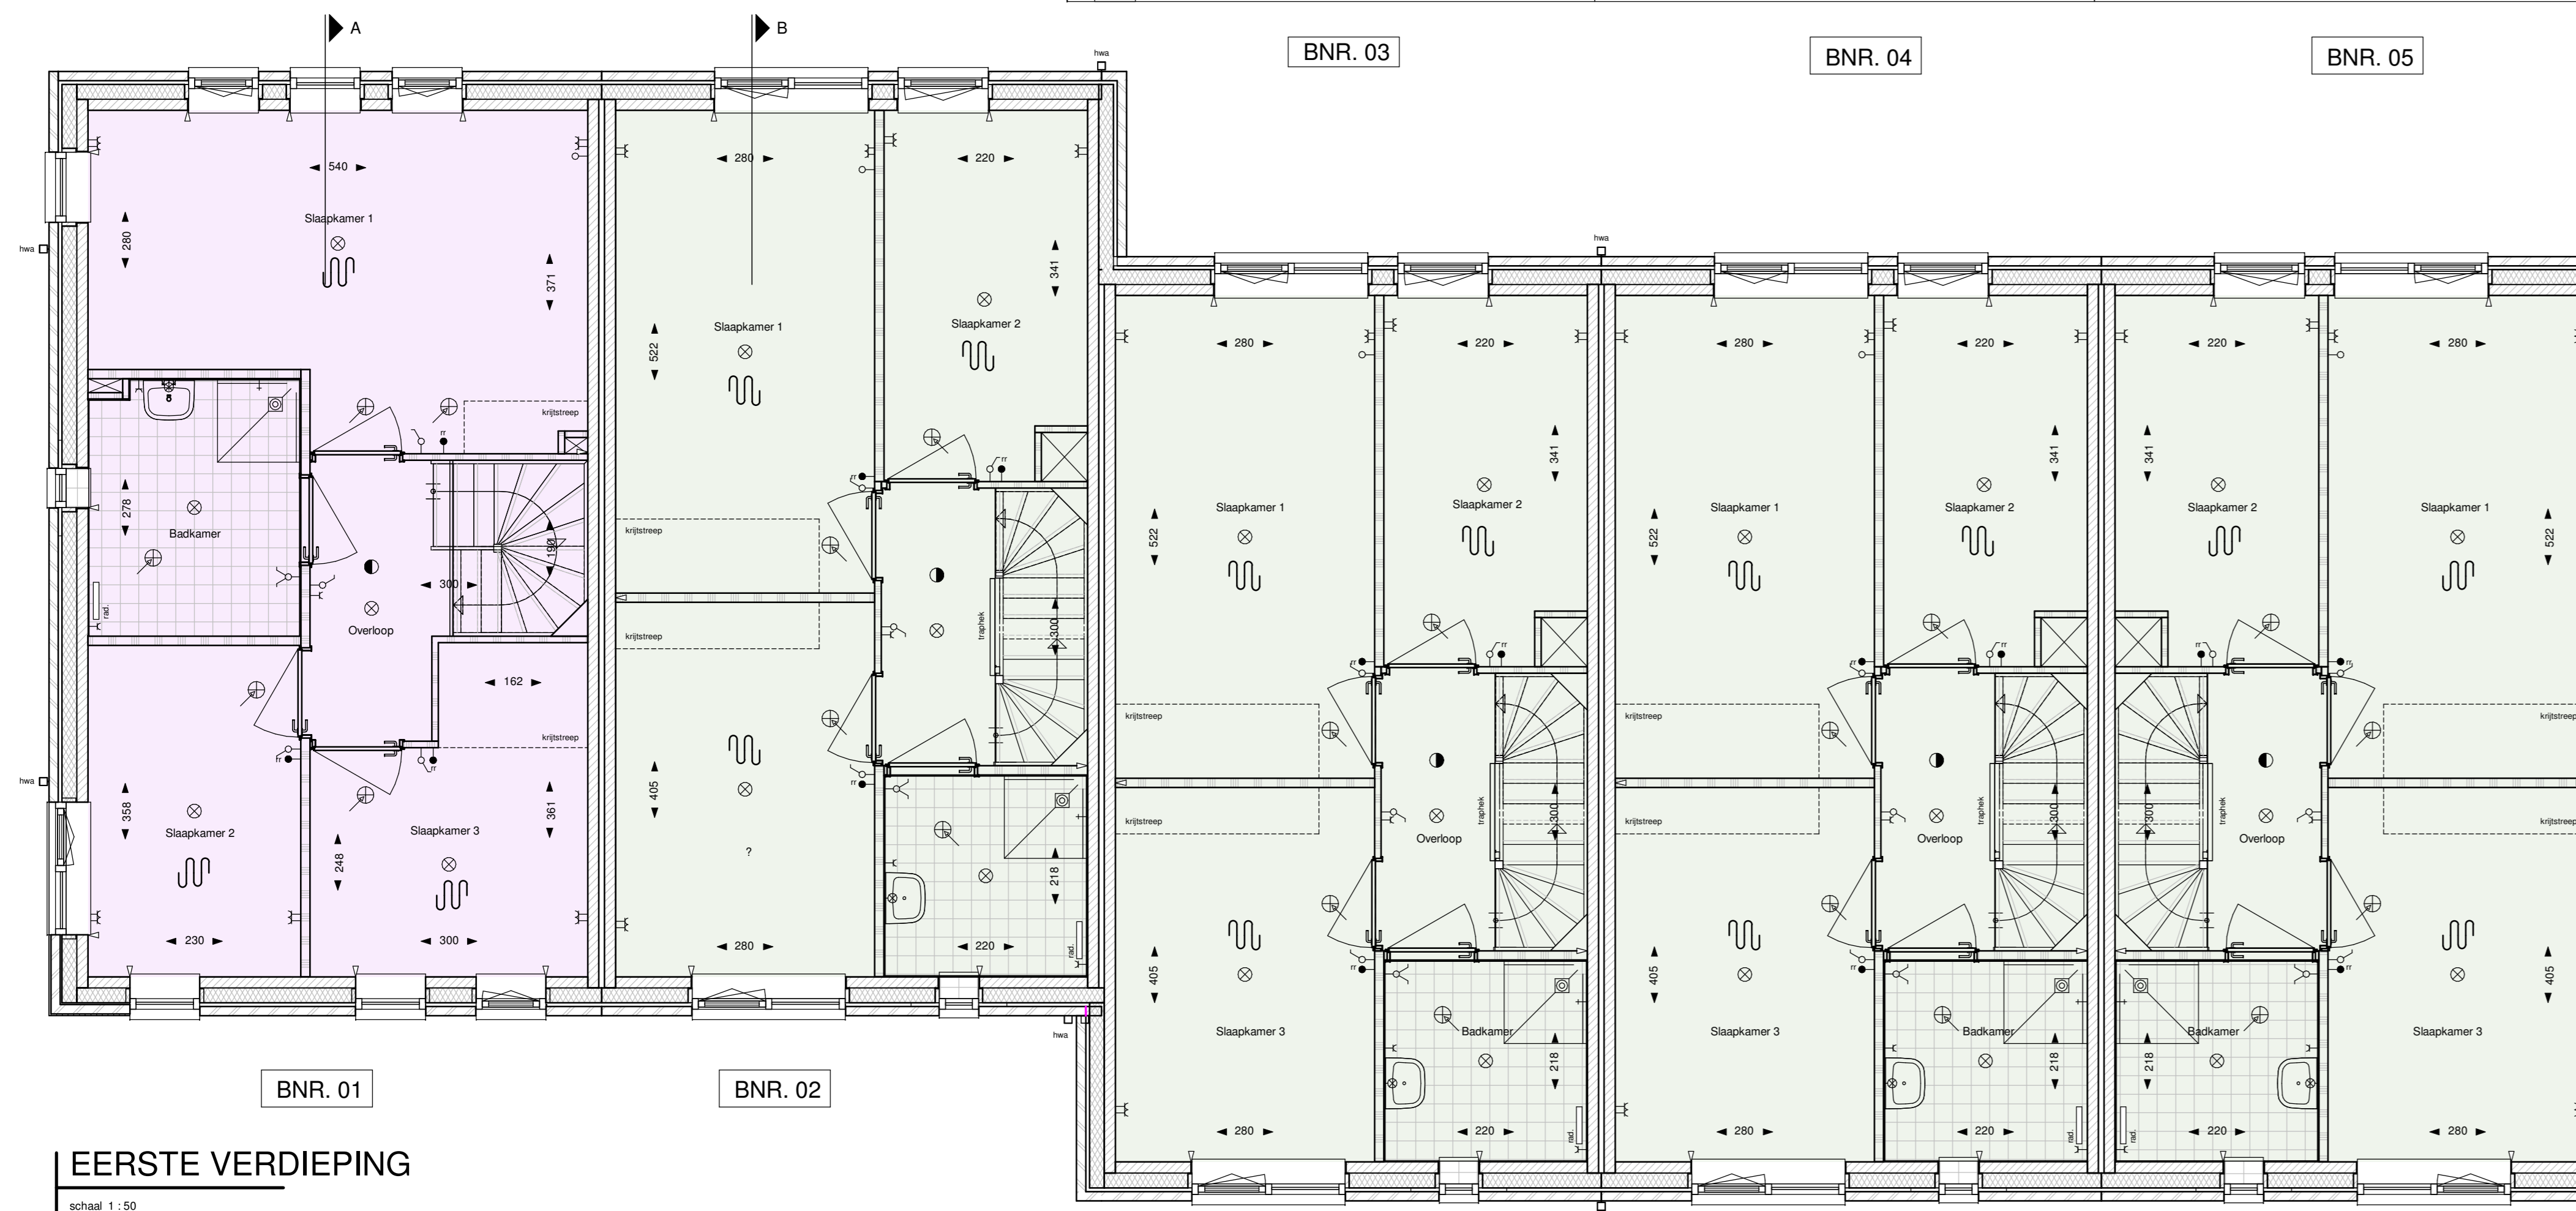

TWEDE VERDIEPING  
schaal 1:50

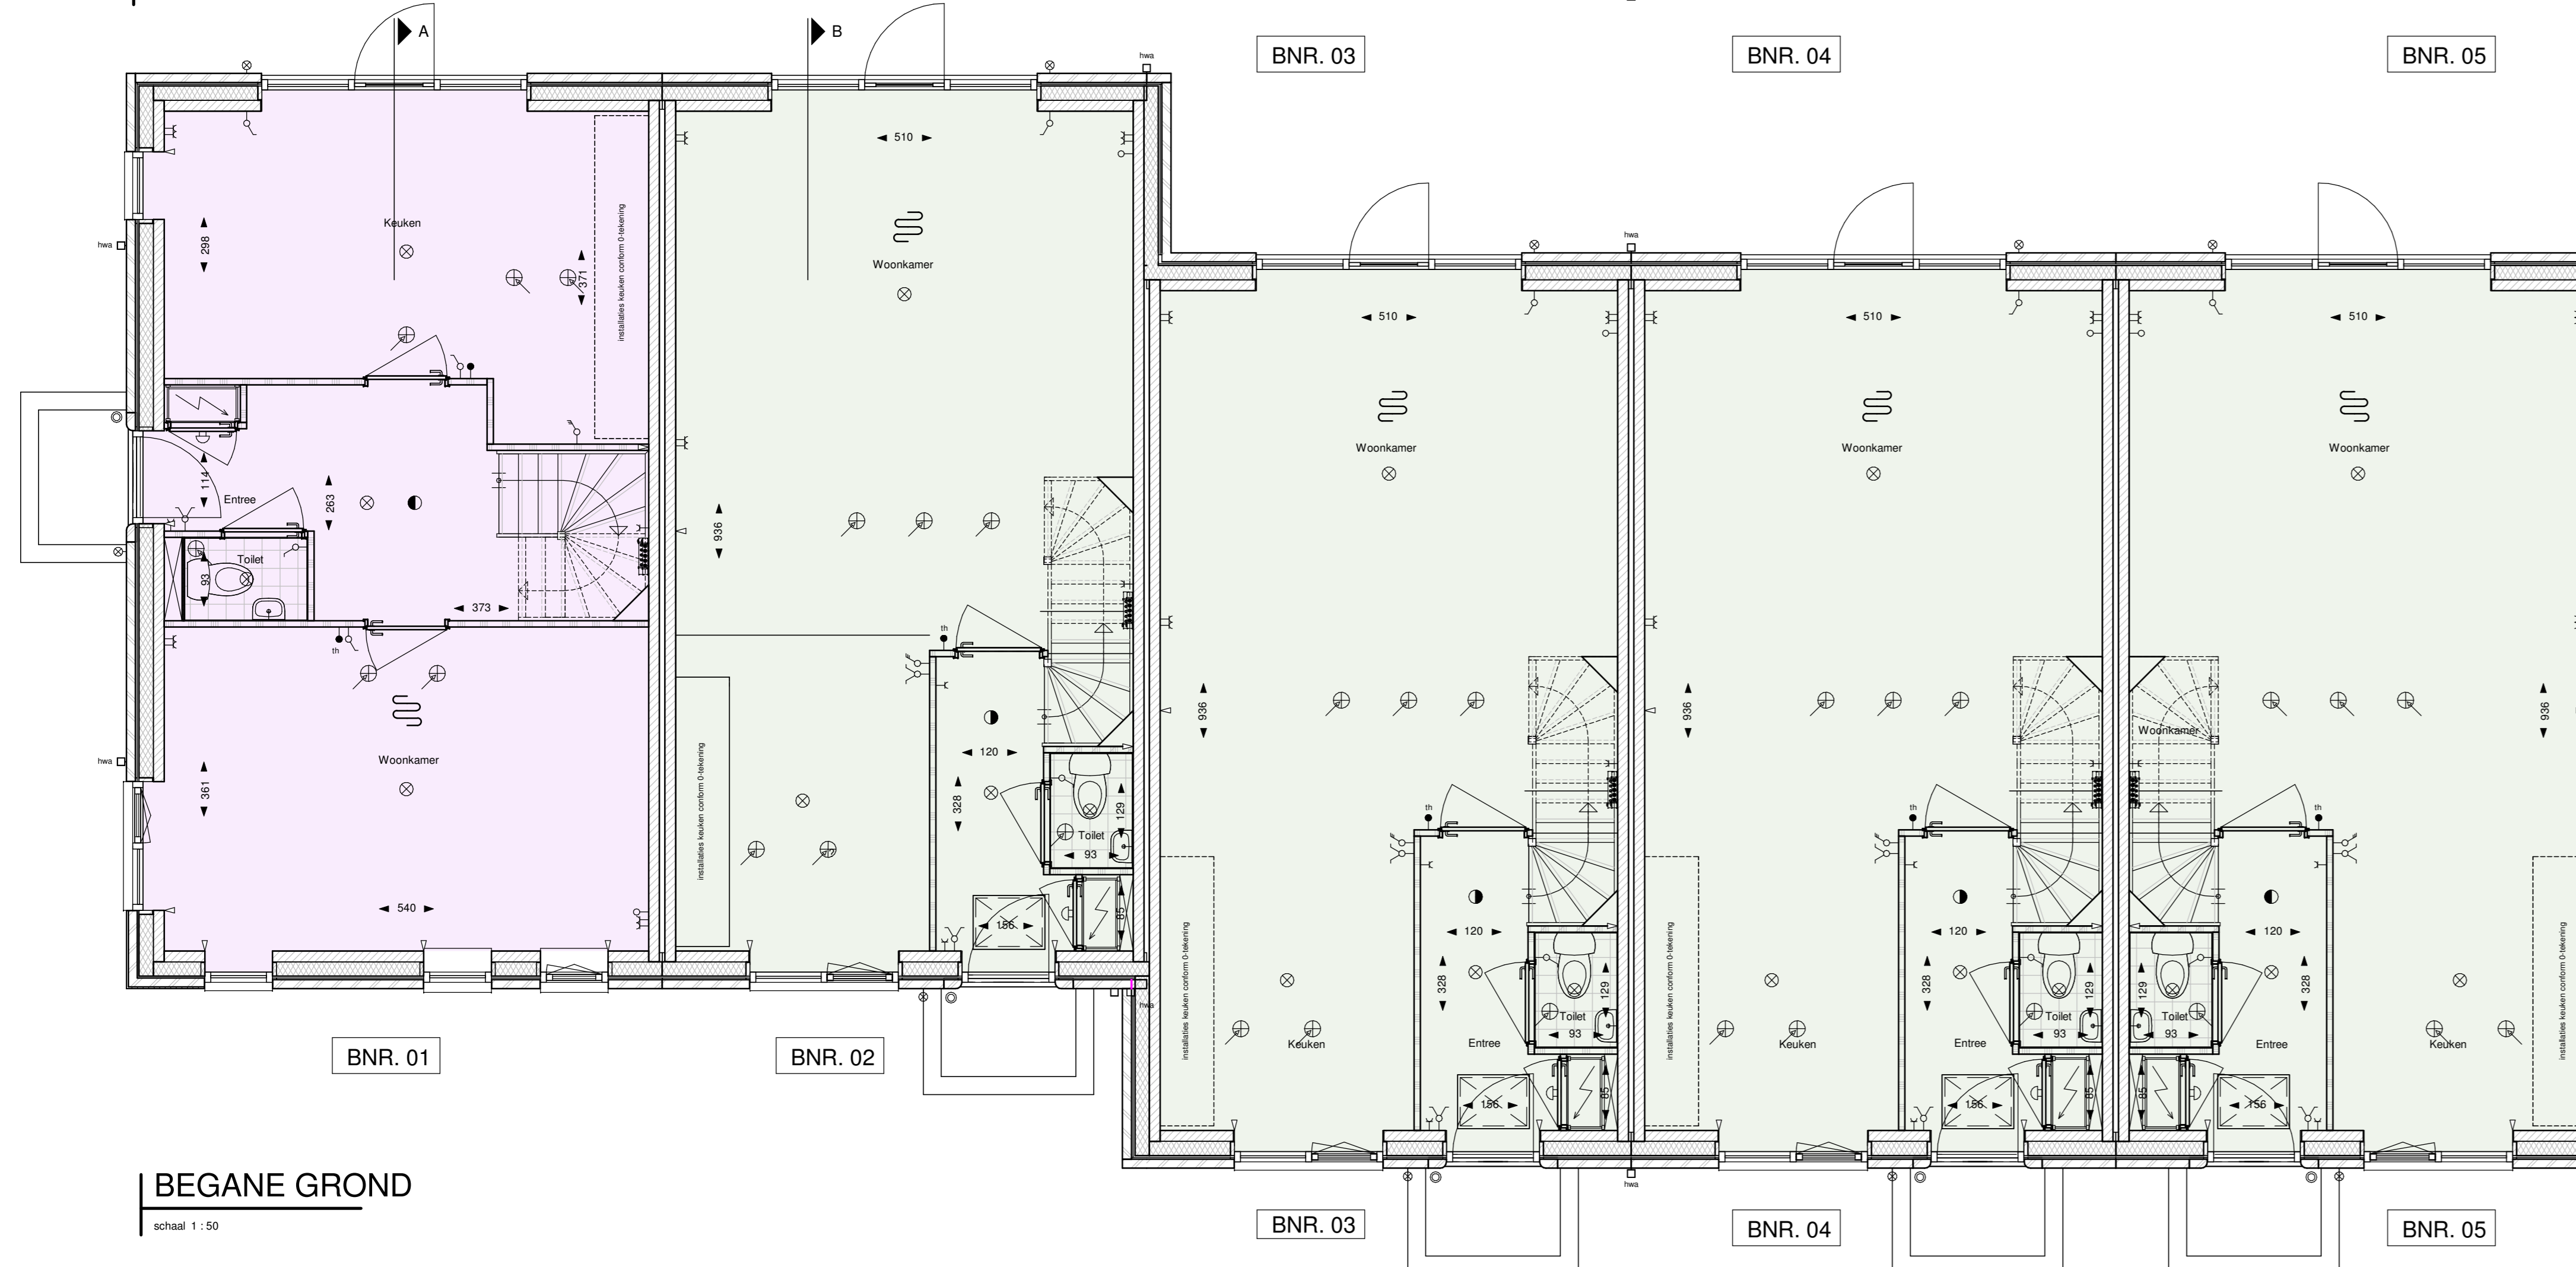

BEGANE GROND  
schaal 1:50

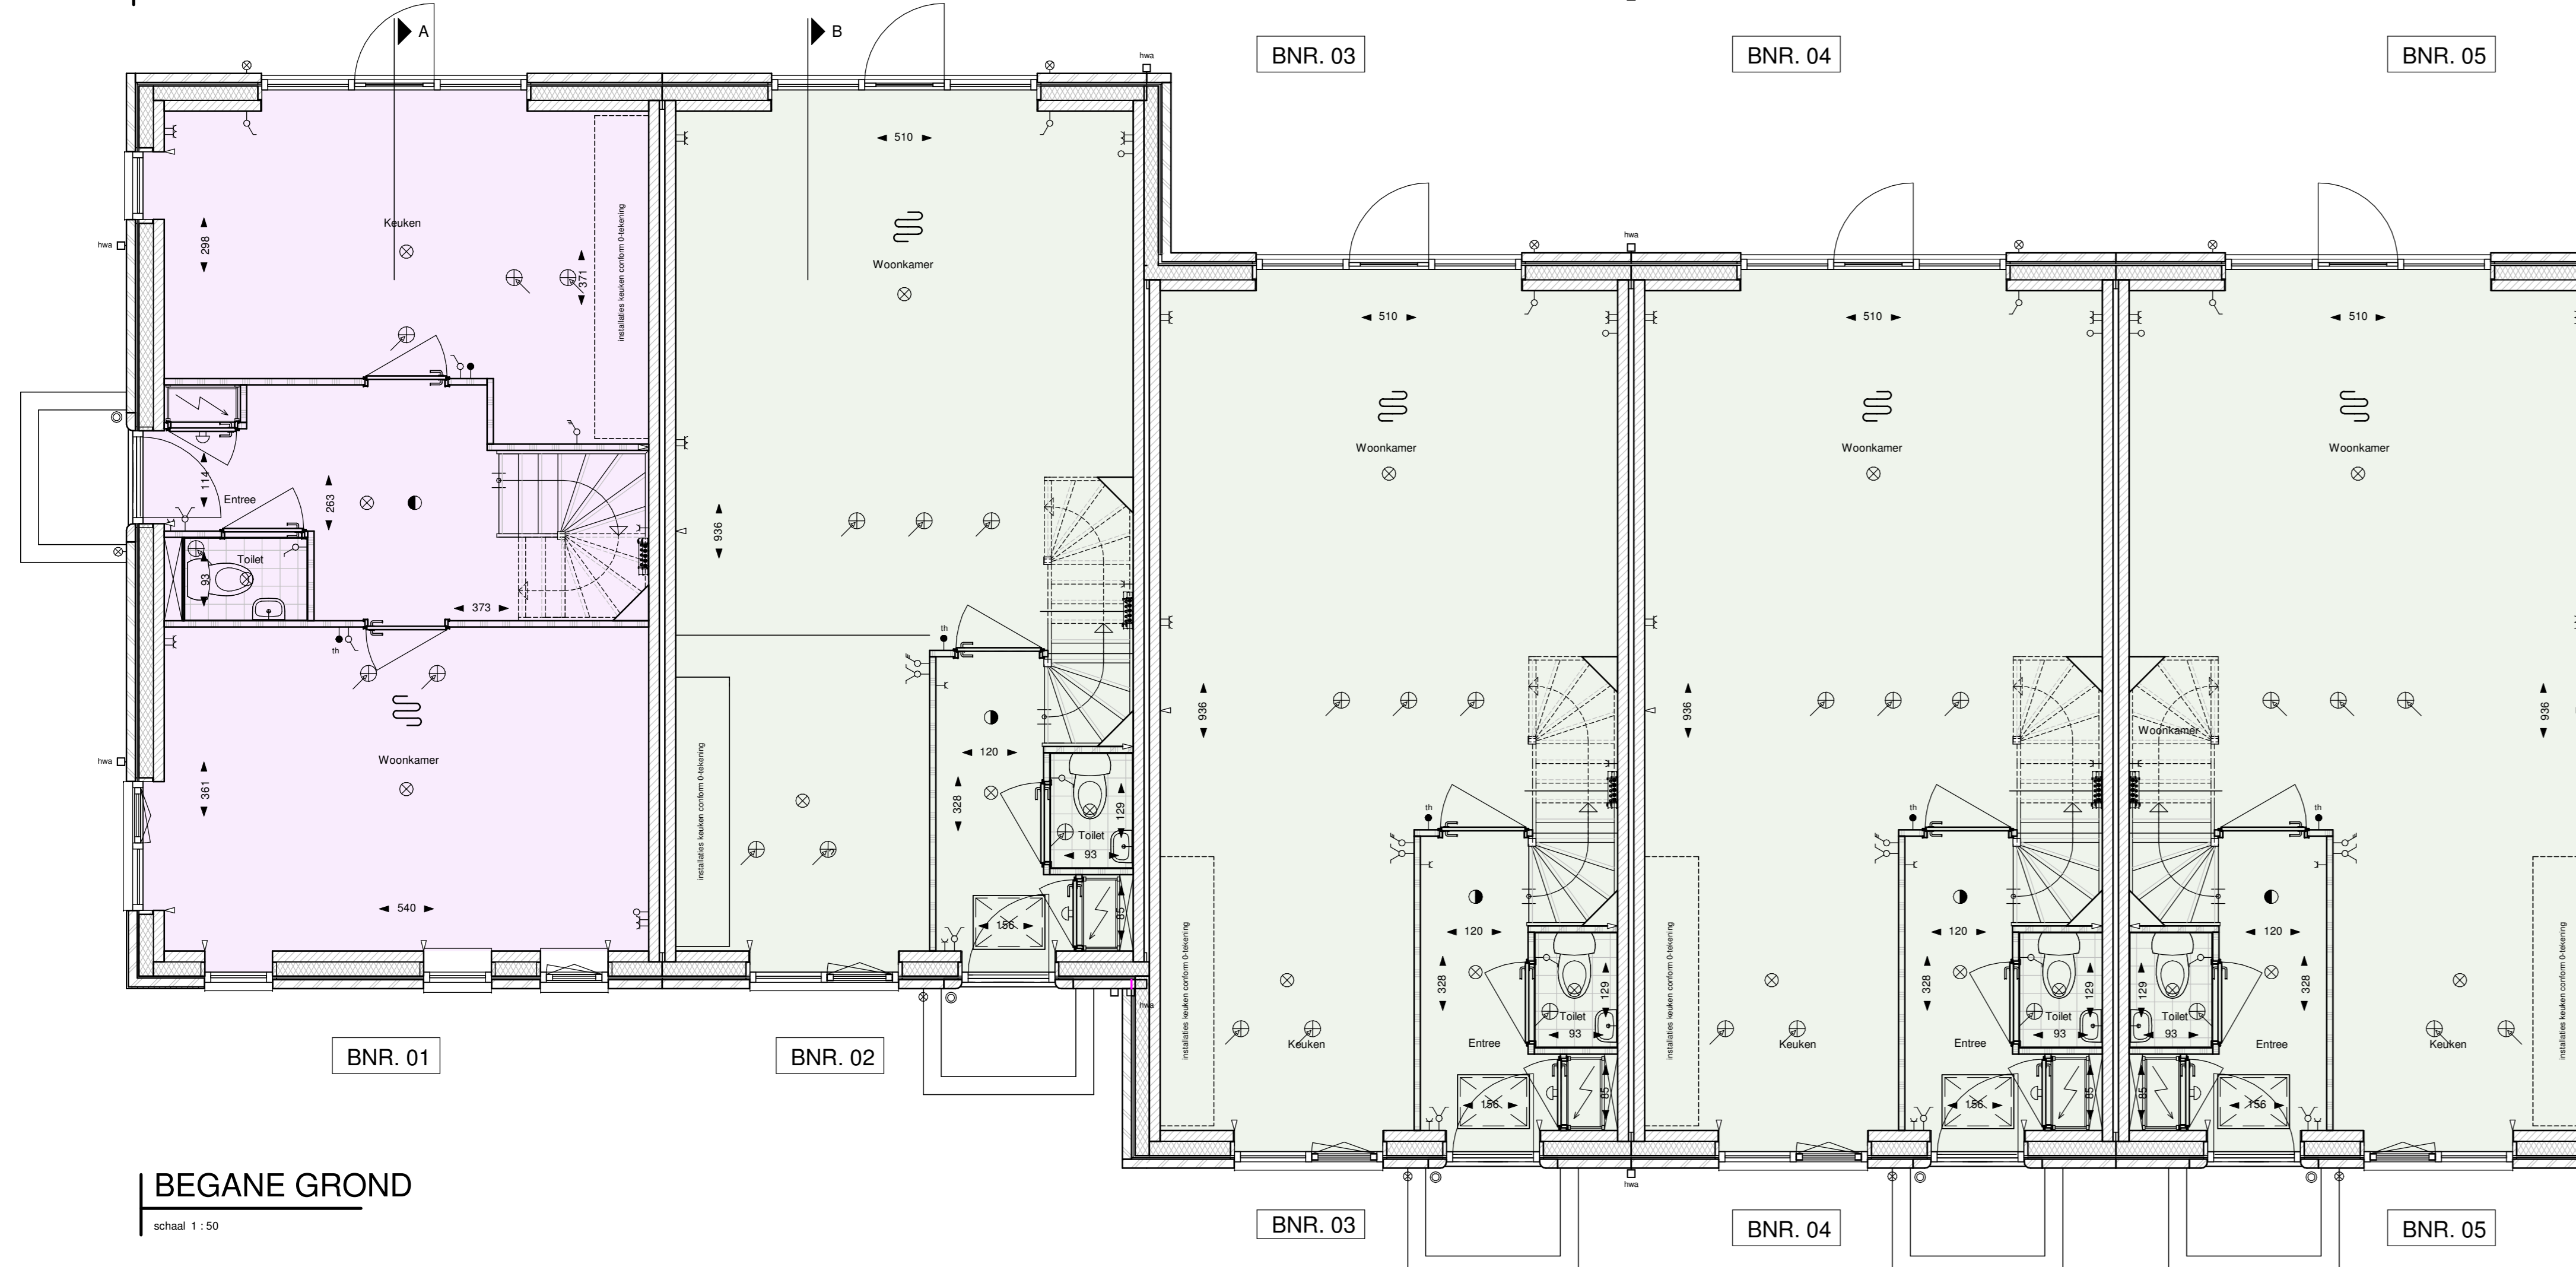


BEGANE GROND  
schaal 1:50




VOORGEVEL  
schaal 1:100




LINKER ZIJGEVEL  
schaal 1:100

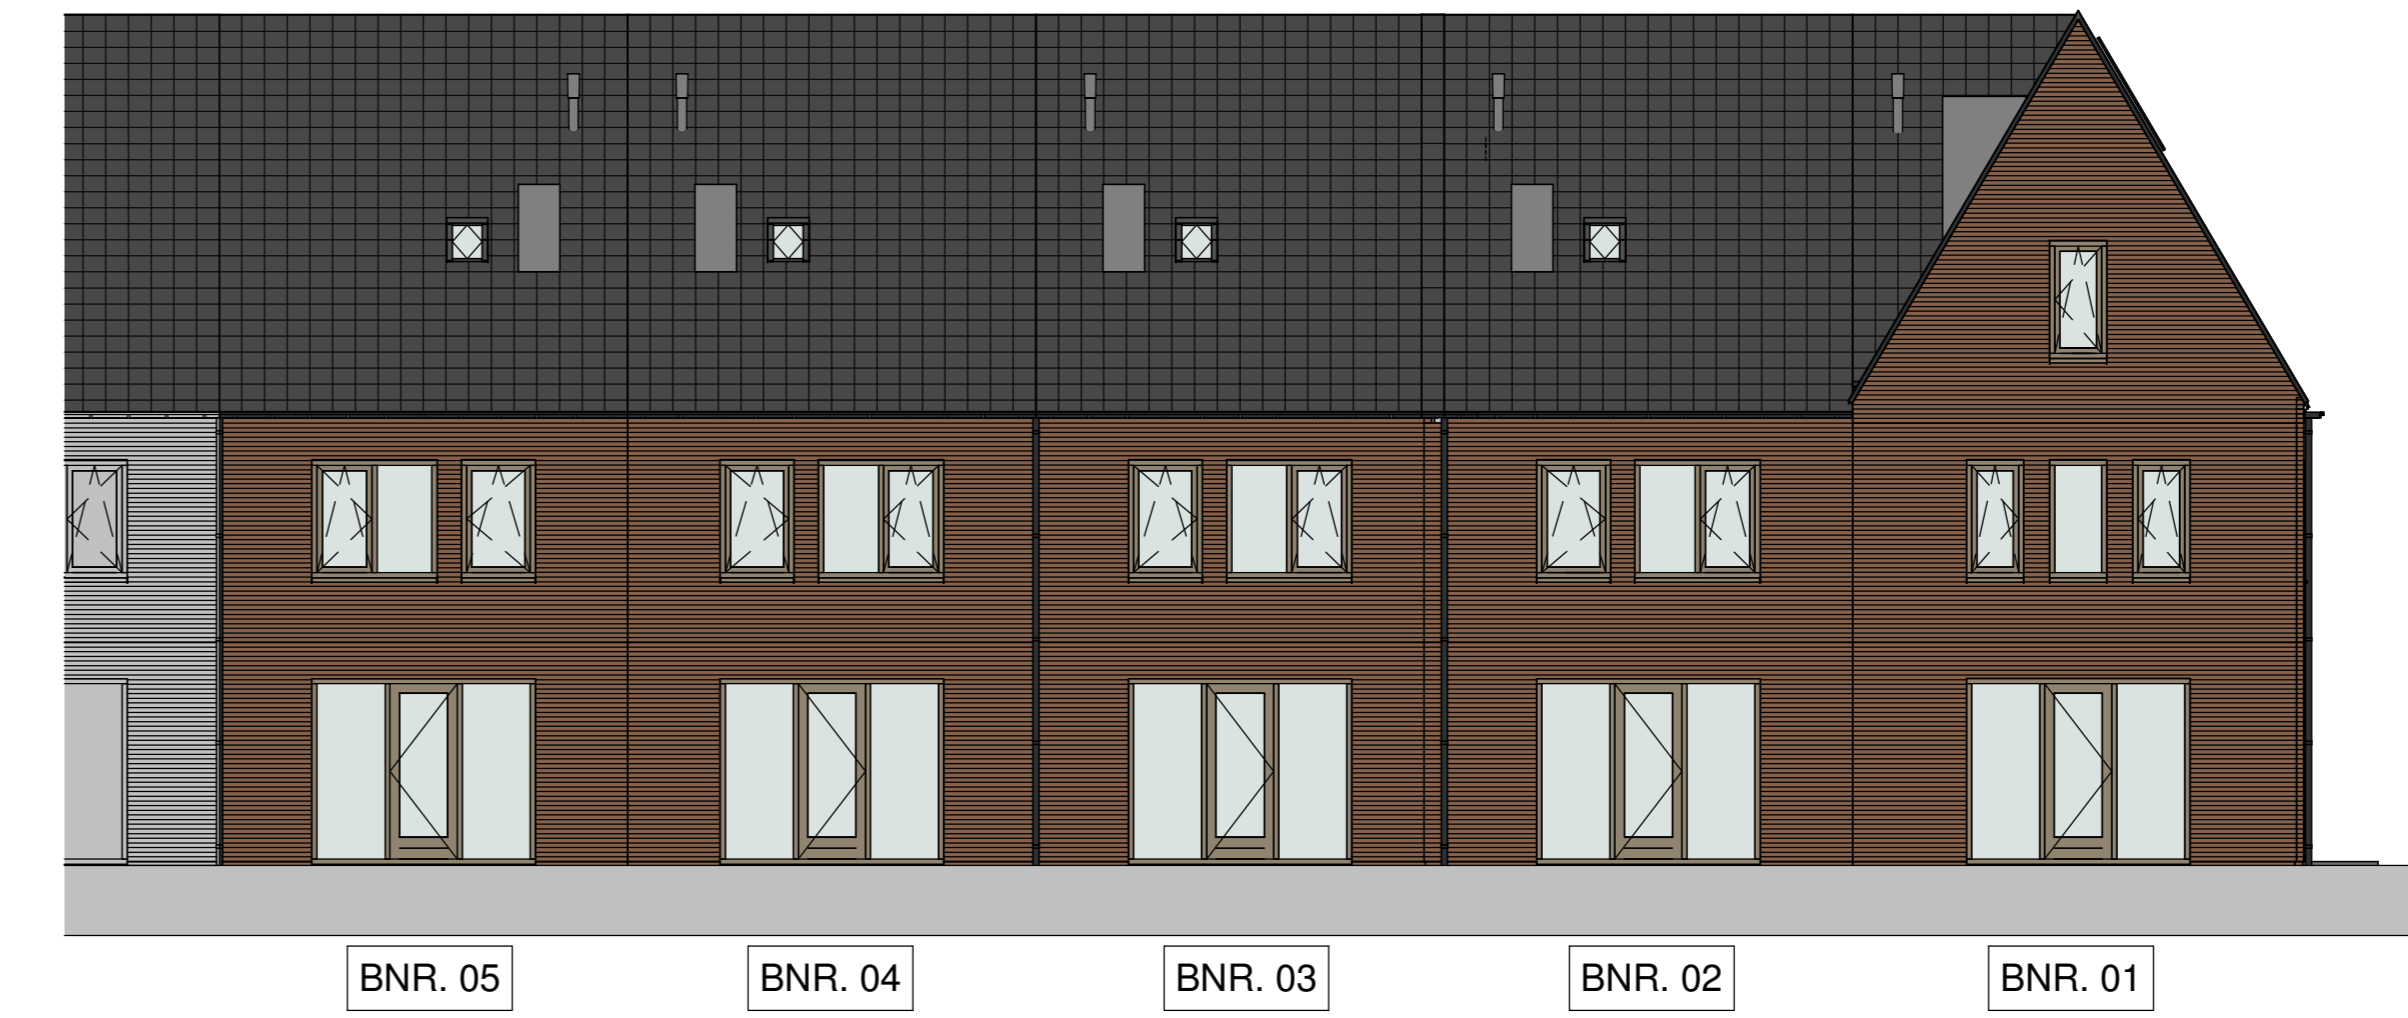

ACHTERGEVEL  
schaal 1:100

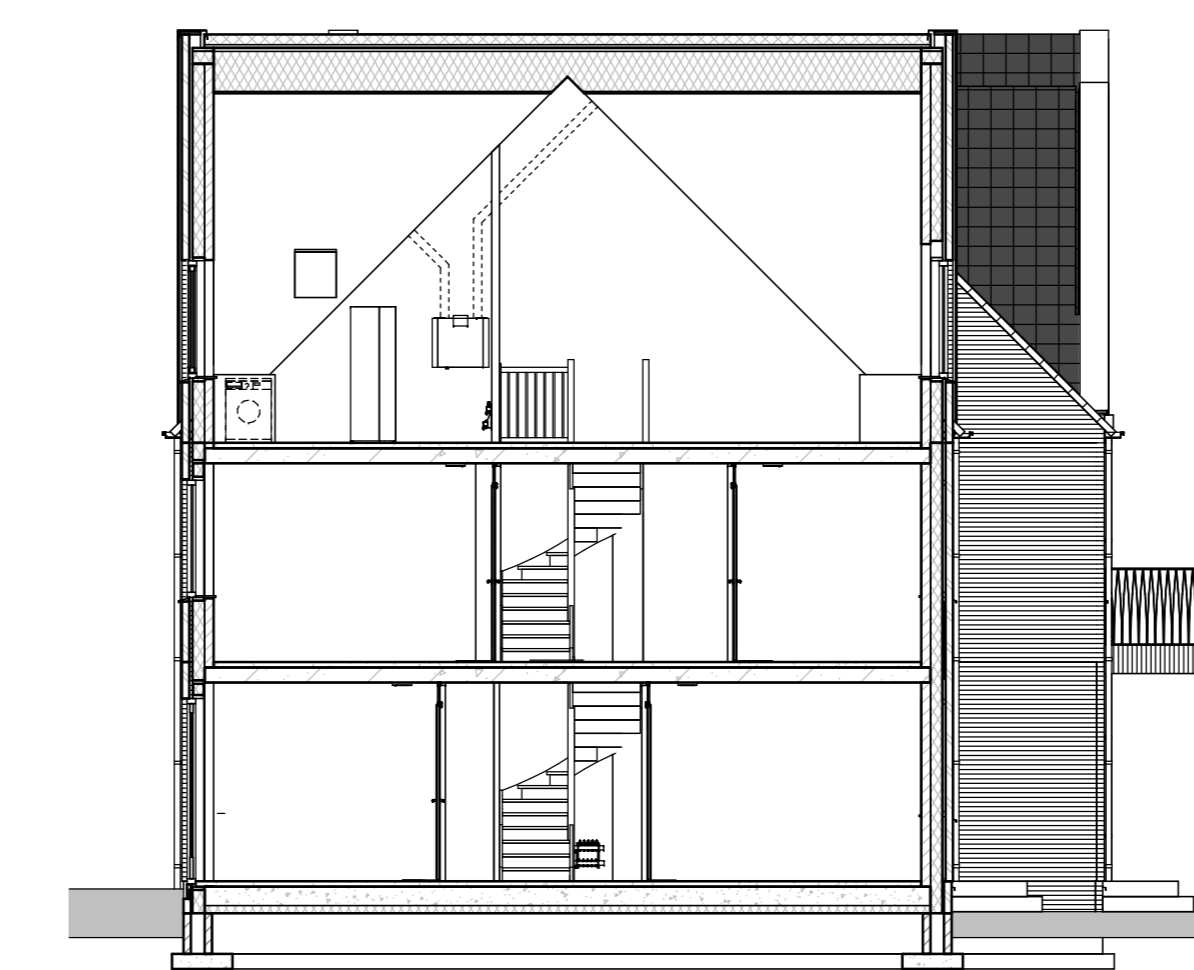

DOORSNEDE A  
schaal 1:100

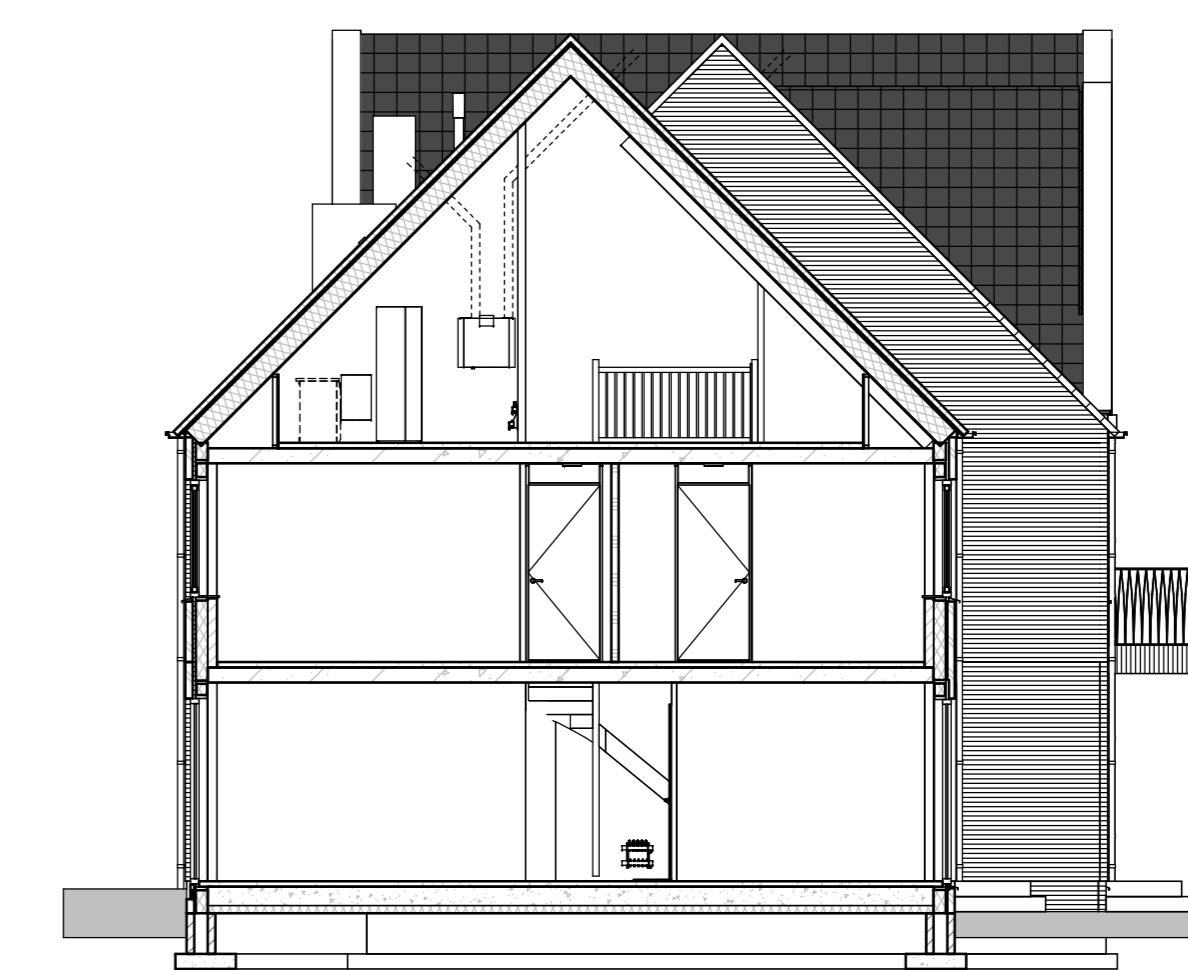


DOORSNEDE B  
schaal 1:100

LEGENDA

⌘	schakelaar enkel	⌘	wand toe/afvoerpunt mechanische ventilatie
⌘	schakelaar dubbel	⌘	plafond toe/afvoerpunt mechanische ventilatie
⌘	wisselschakelaar	⌘	rookmelder
⌘	3-standen schakelaar	⌘	verder l.t.b.v. vloerverwarming
⌘	enkele wandcontactdoos, geaard	⌘	aansluitpunt/opstelpaas wtw unit
⌘	dubbele wandcontactdoos, geaard	⌘	warmtepomp
⌘	loze leiding	⌘	thermostaat / ruimte regeling
⌘	thermostaat / ruimte regeling	⌘	omvormer PV panelen
⌘	centraaldoos met lichtpunt	⌘	opstelpaas wasmachine
⌘	wandlichtpunt	⌘	⌘
⌘	deurbel	⌘	⌘
⌘	schel	⌘	⌘
⌘	intercom	⌘	⌘
⌘	diastatie	⌘	⌘
⌘	vloerverwarming	⌘	⌘
⌘	radiator	⌘	⌘
⌘	wateraansluiting	⌘	⌘
⌘	knopcilinder + zelfsluitend	⌘	⌘
⌘	hemelwaterafvoer	⌘	⌘

SITUATIE

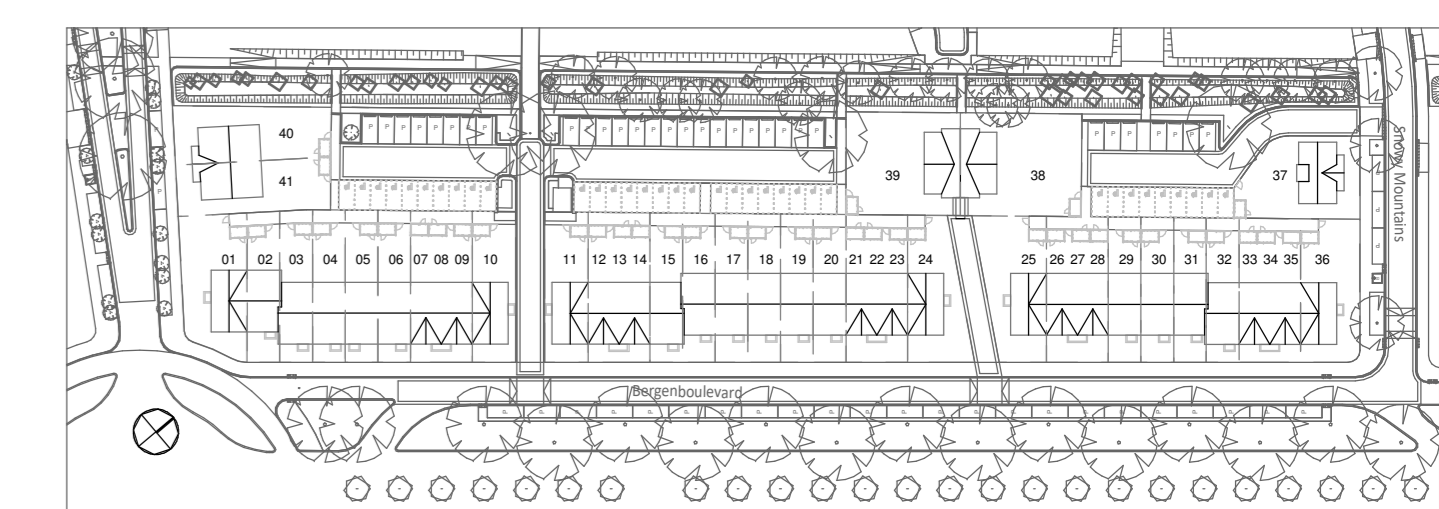

- De situatietekening dient uitsluitend ter informatie betreffende de vorm en globale positie van de woningblokken.  
 Er kunnen aan deze situatie geen rechten worden ontleend.  
 - De aangegeven maten zijn ter indicatie. Hier kunnen geen rechten aan worden ontleend.  
 - De op tekening aangegeven radiatoren, ventilatie inblaas- en afzuigpunten geven een indicatie, afmetingen, aantallen en posities volgens opgave installateur

**heijmans** Bouw- en aanneemsbedrijf  
**SCHONDERBEK**  
 Amersfoort

PROJECT  
 Ontwikkeling 41 woningen  
 Boulevardkwartier fase 1 te Amersfoort

OPDRACHTGEVER  
 Schonderbeek Ontwikkeling BV  
 Computerweg 6, 3821 AB Amersfoort

ONDERDEEL  
 Verkooptekening blok 1 BNR 01-05

PROJECTNUMMER  
**20040**

STATUS  
 INHOUDSOPGAVE

SCHAAL  
 GEWISSEL: MKV  
 FOTOGRAFIE: AB

VERKOOPTEKENING  
**VK-100**