


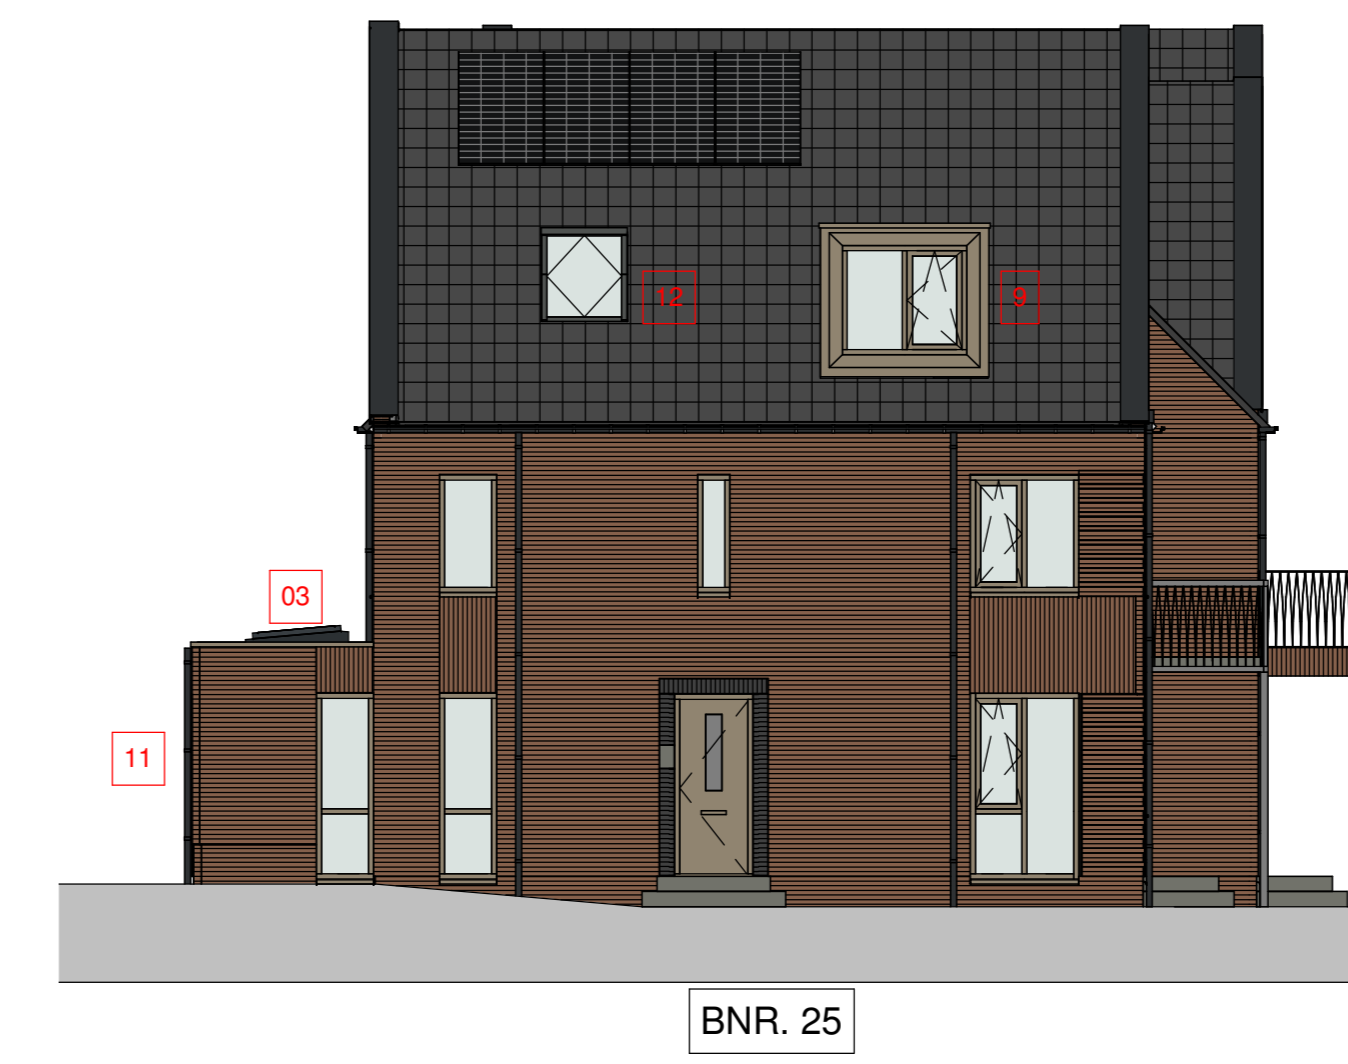


VOORGEVEL
schaal 1:100




ACHTERGEVEL
schaal 1:100




LINKER ZIJGEVEL
schaal 1:100

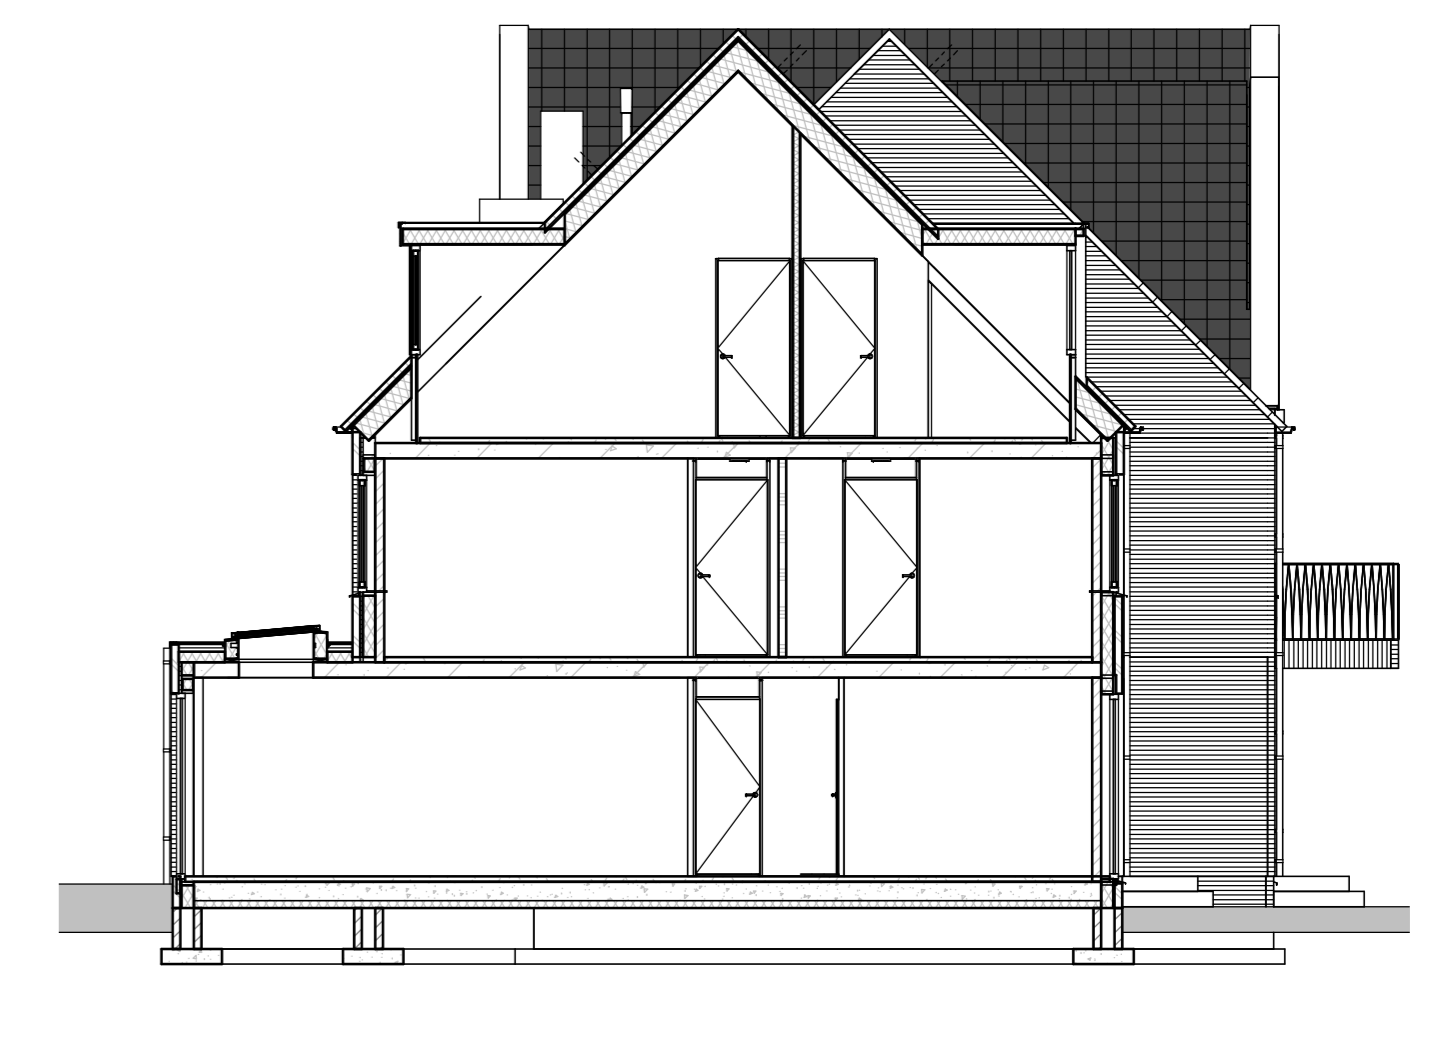


DOORSNEDE B
schaal 1:100

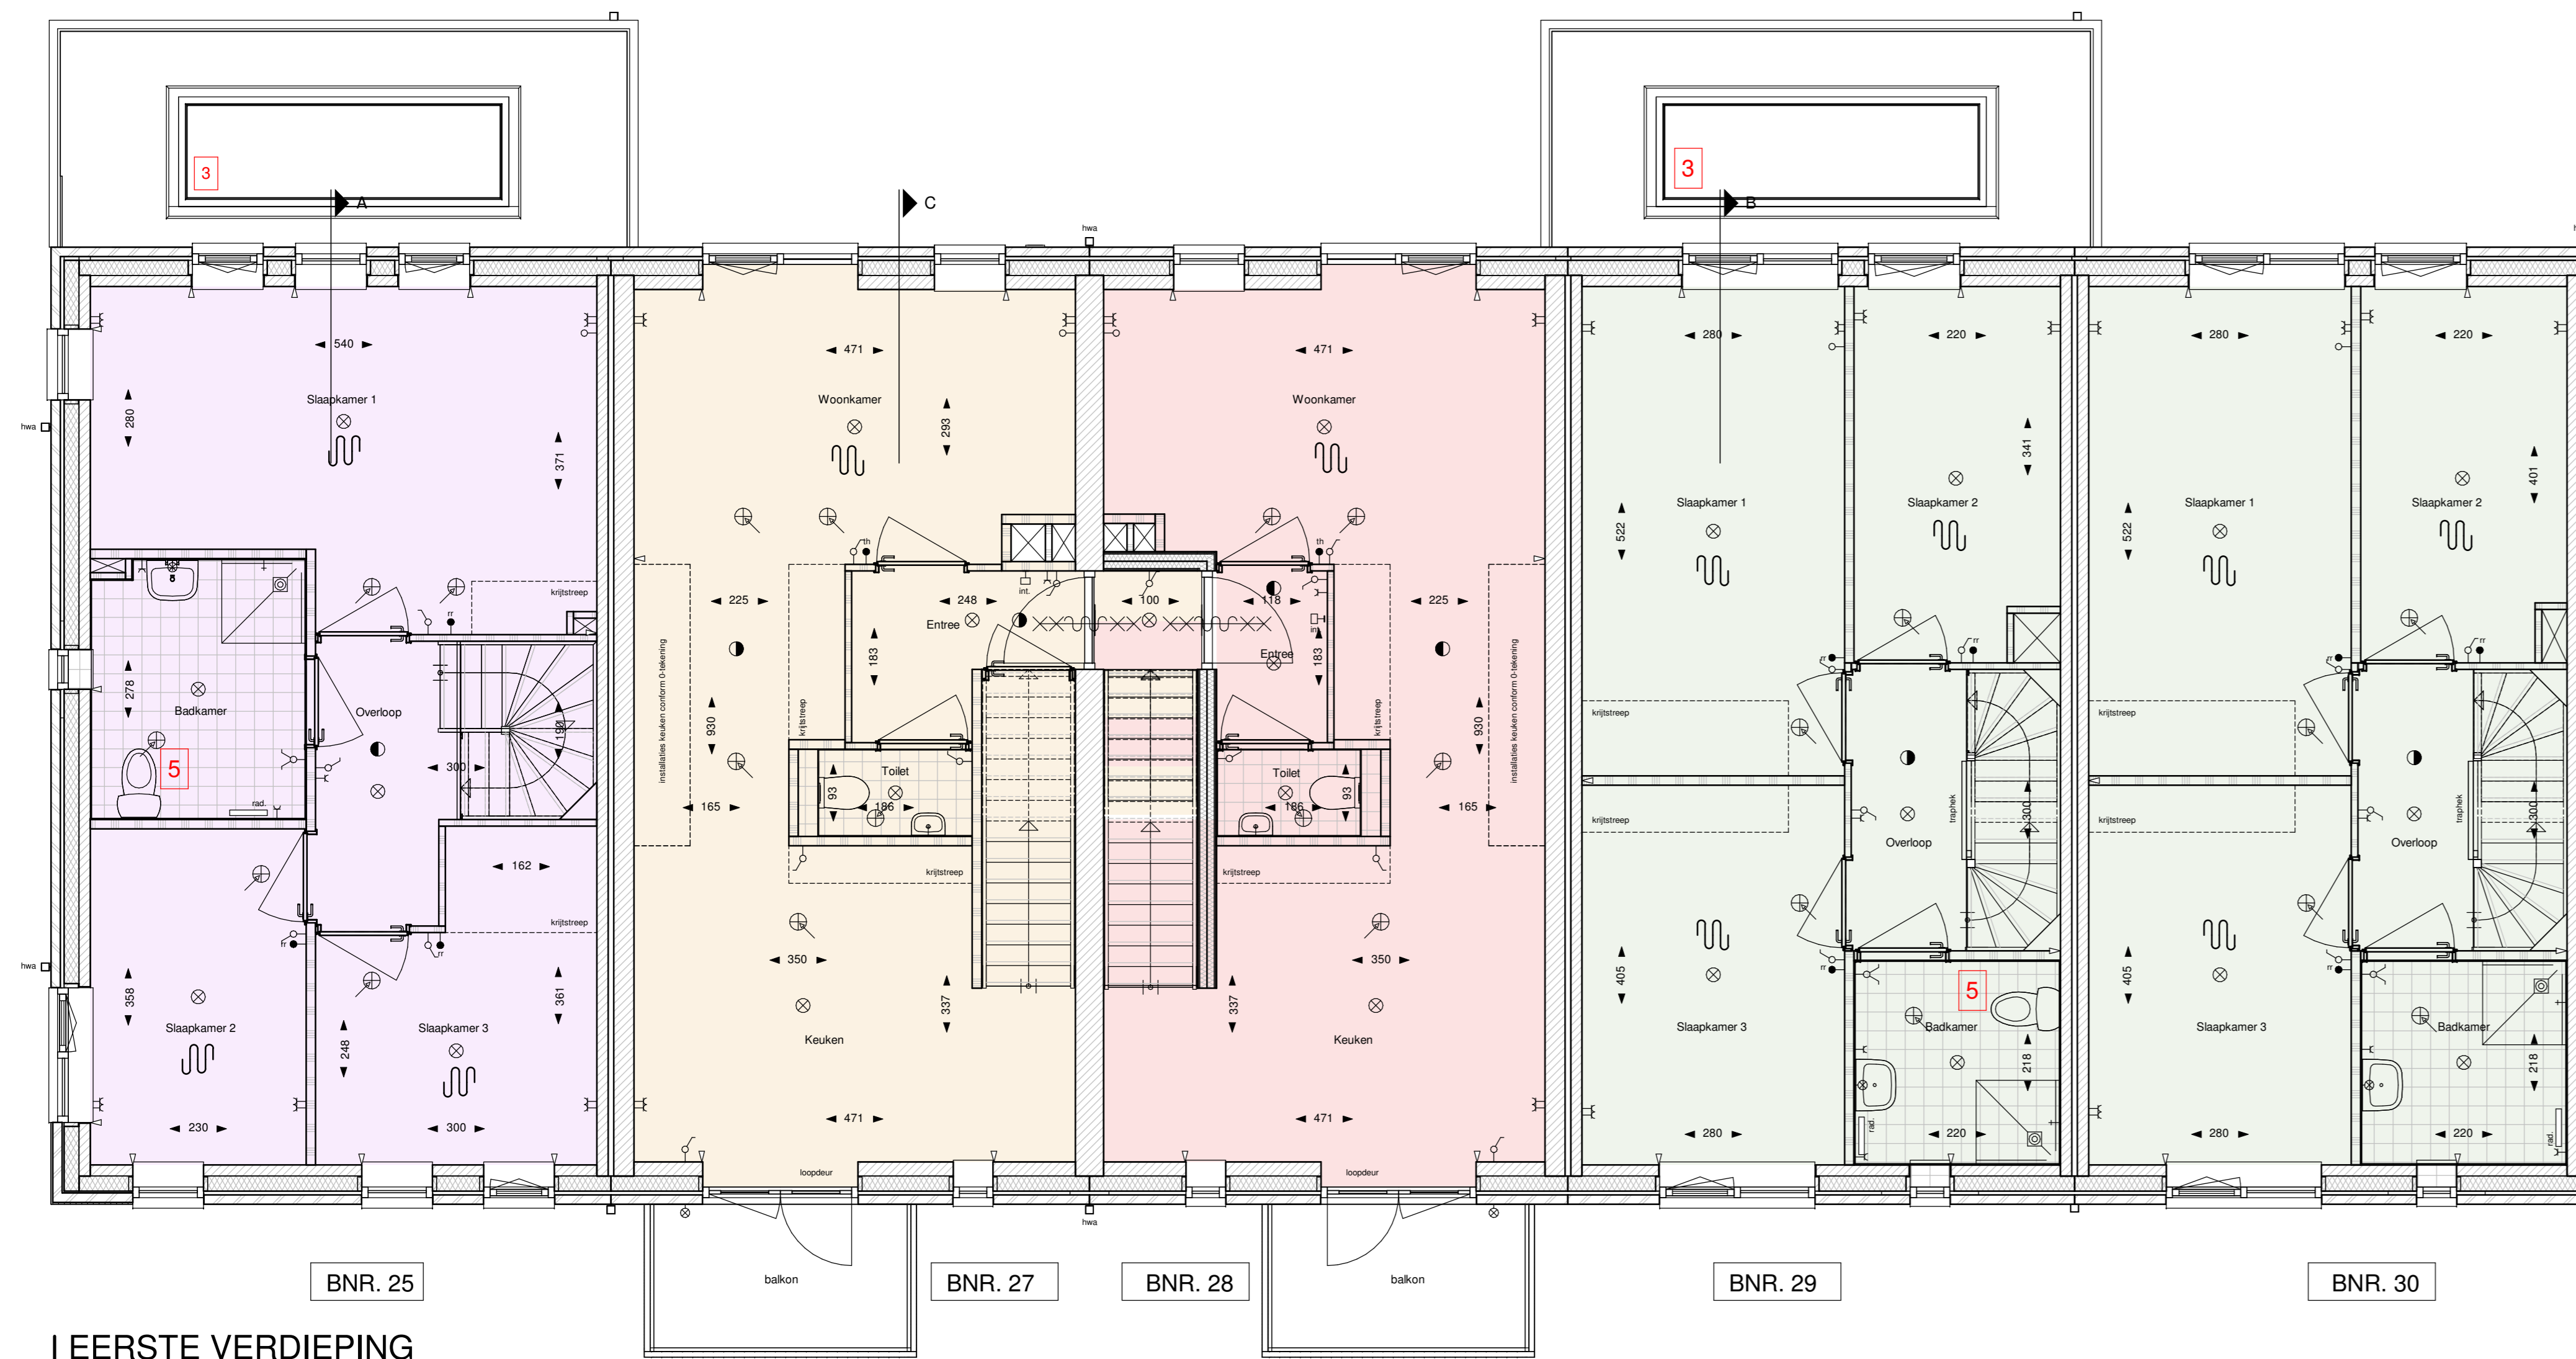

EERSTE VERDIEPING
schaal 1:50

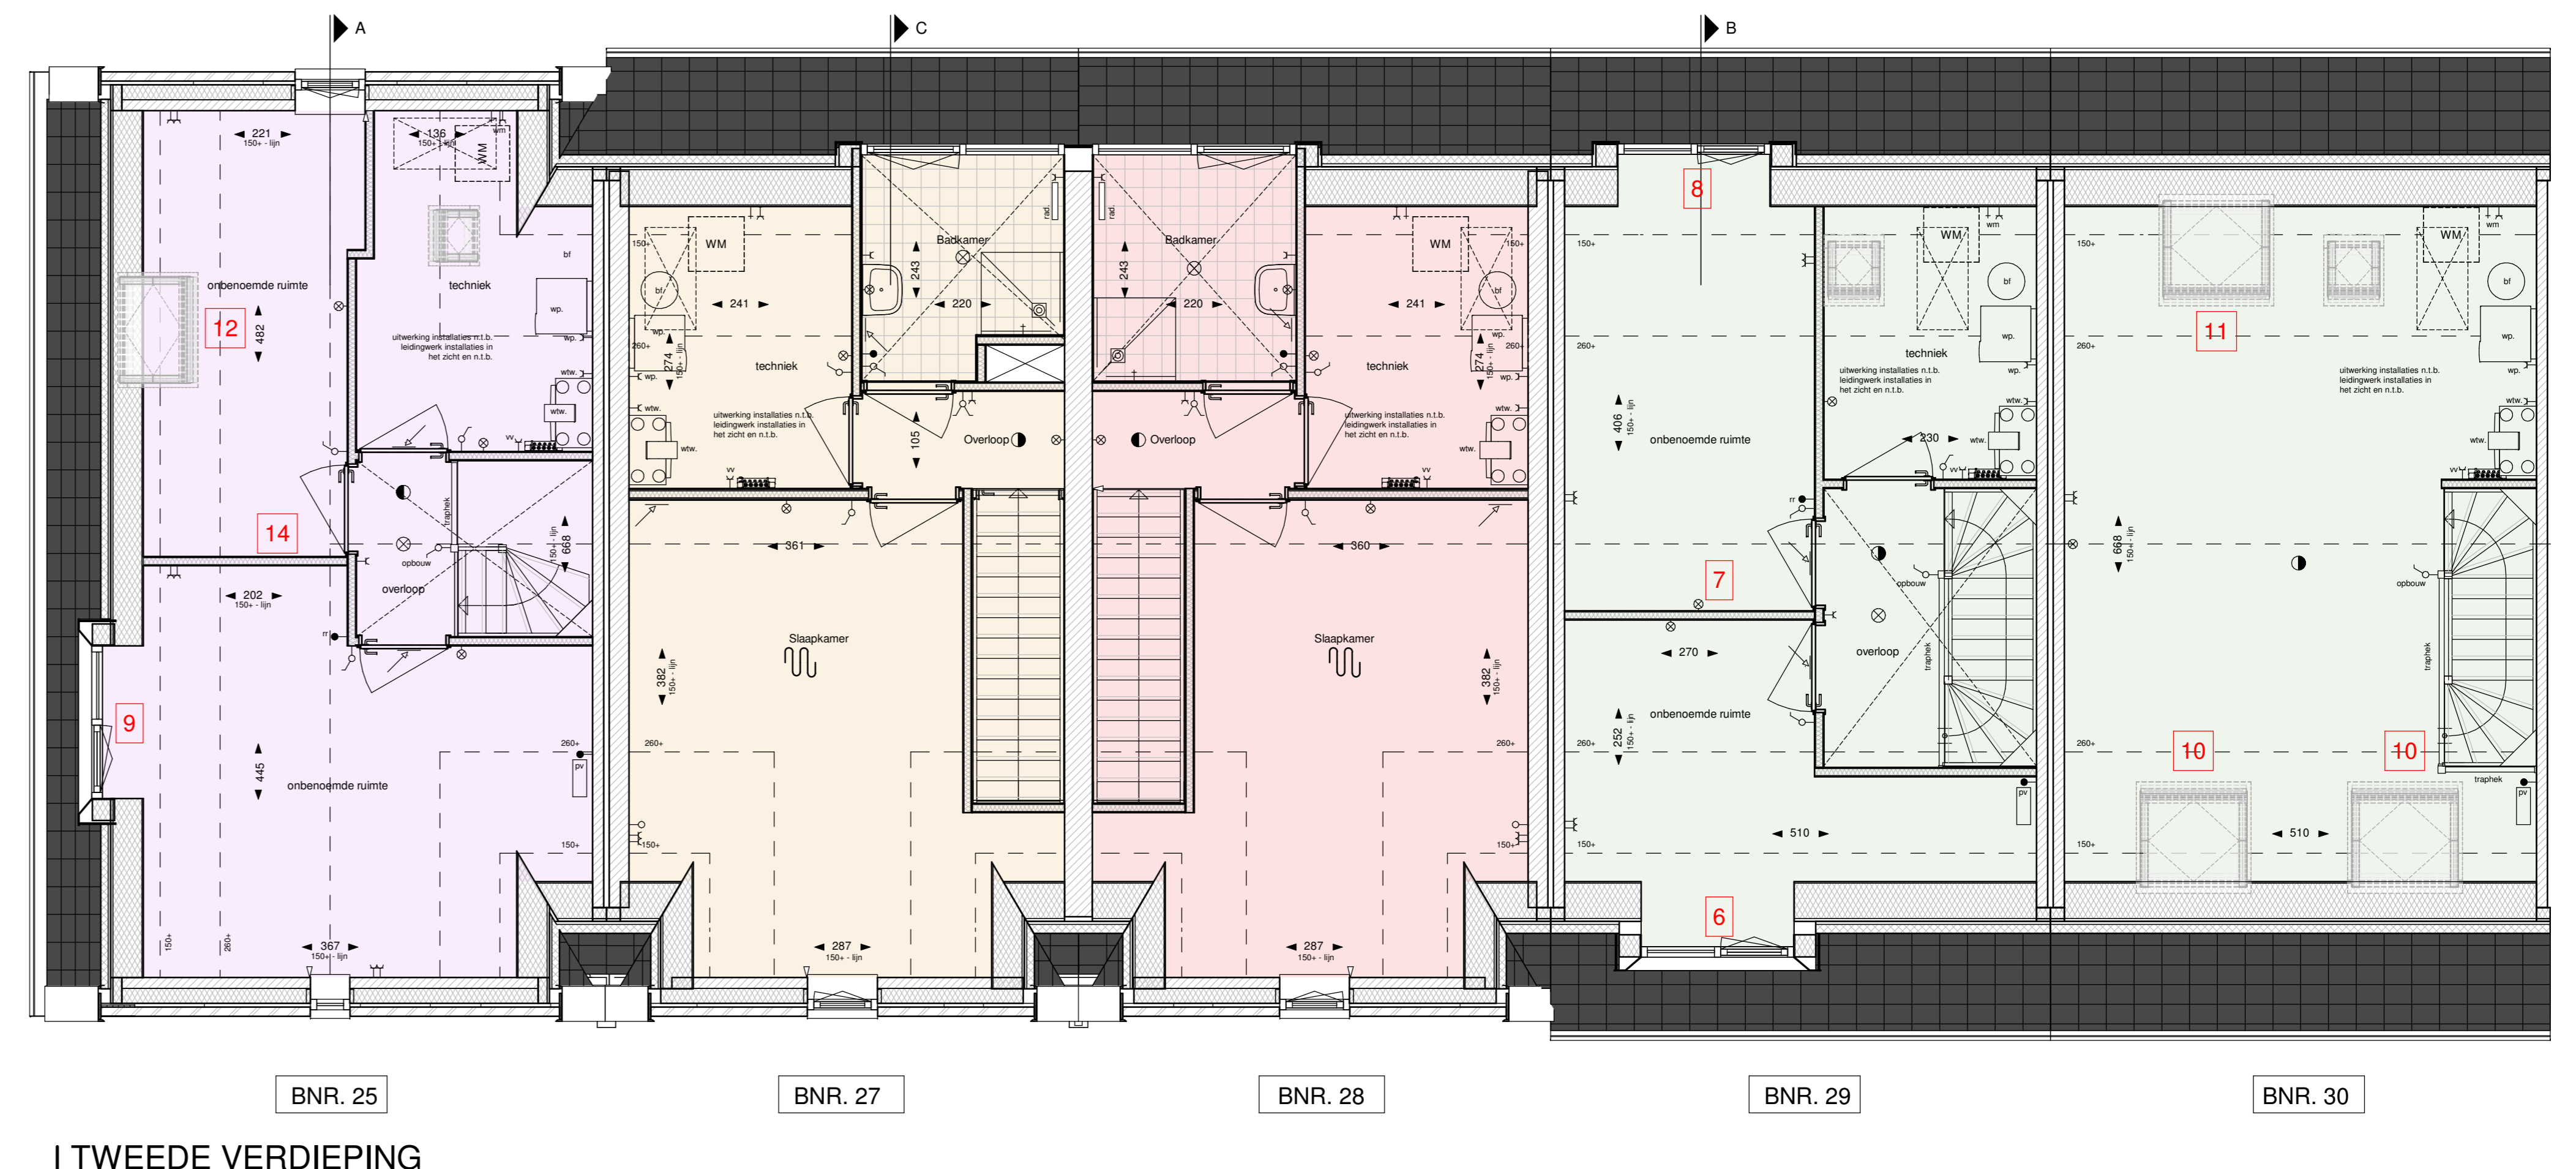

TWEEDE VERDIEPING
schaal 1:50

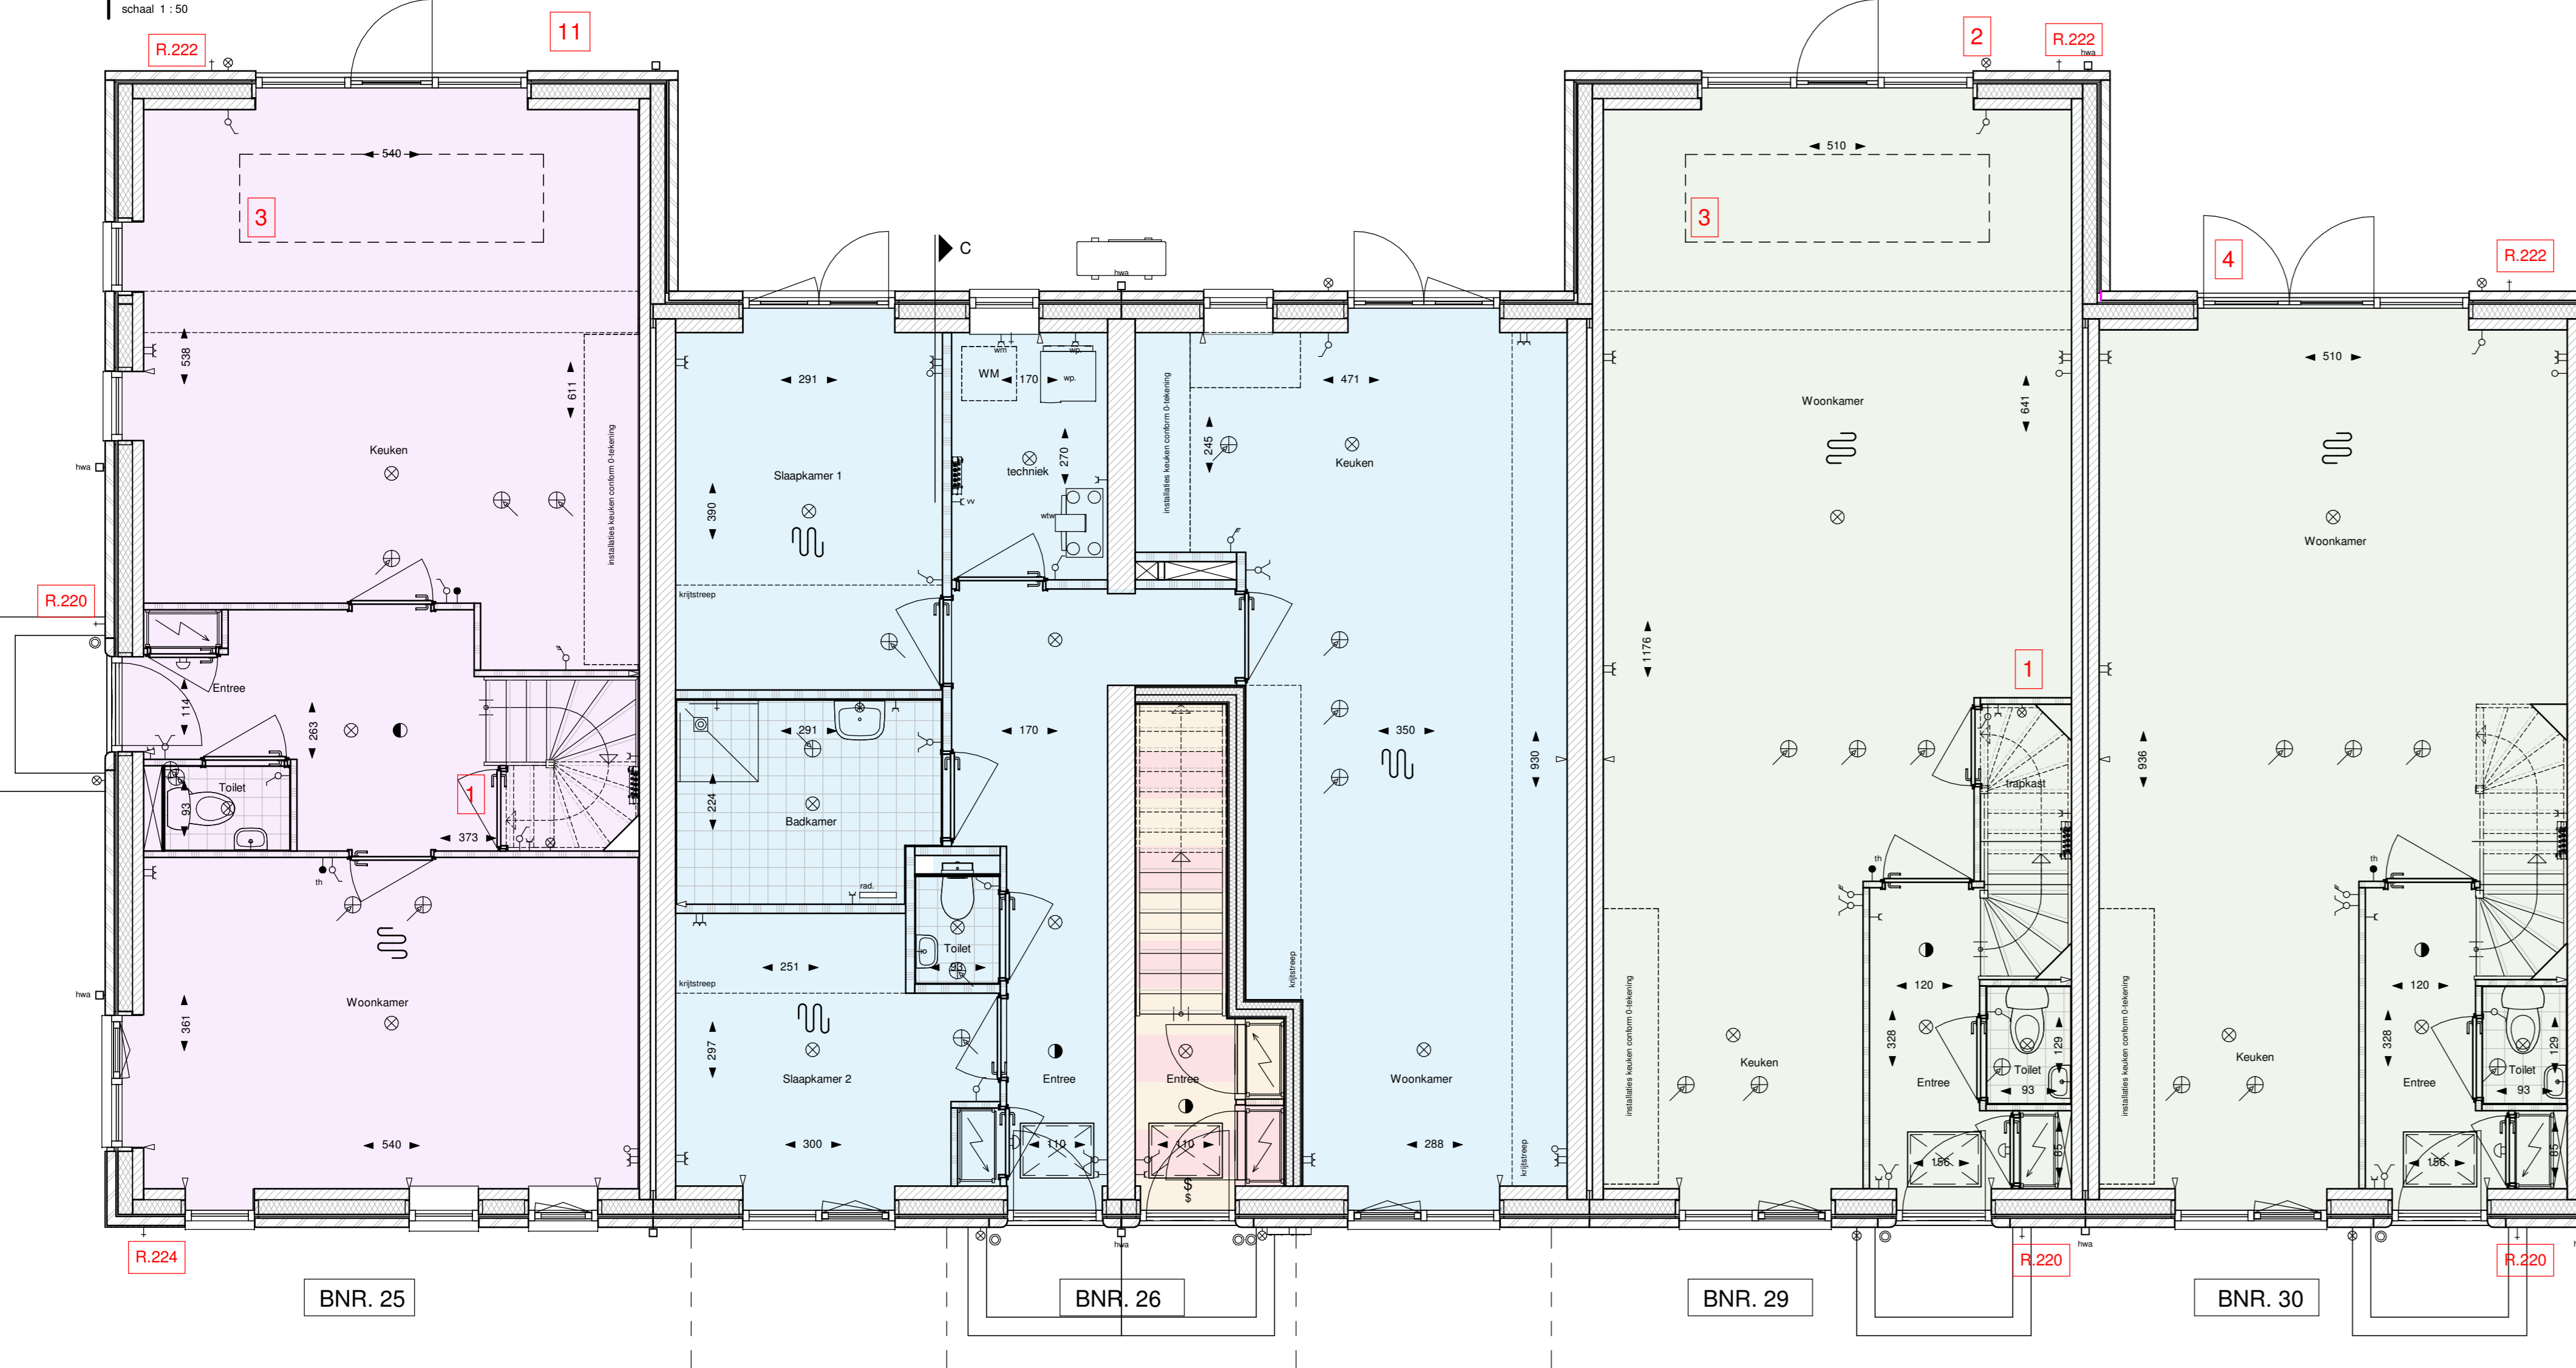

BEGANE GROND
schaal 1:50

OPTIES

- 1 T-PL0009.001 trapkast tussenwoning
- 1 T-PL0009.002 trapkast hoekwoning
- 2 T-AB0024.001 aanbouw 240cm tussenwoning
- 3 T-AG0055.001 lichtstraat in uitbouw
- 4 T-AG5002.001 dubbel opengaande deuren met 1 zijlicht
- 5 R.620.001 toilet in badkamer tussenwoning
- 5 R.620.002 toilet in badkamer hoekwoning
- 6 T-DKV200.001 dakkapel voorzijde
- 7 T-PL201.001 zolderindeling tussenwoning
- 8 T-DKA200.001 dakkapel achterzijde
- 9 T-DKZ200.001 dakkapel zijgevel
- 10 T-DRV200.001 dakraam voorgevel
- 11 T-DRA200.001 dakraam achtergevel
- 12 T-DRZ200.001 dakraam zijgevel
- 13 T-AB0024.002 aanbouw 240cm hoek- en 2-1kapwoning incl. zijlicht
- 14 T-PL201.002 zolderindeling hoekwoning

buitenkranen en schroputten

- R.220 buitenkraan positie 1
- R.221 schroput onder de buitenkraan positie 1
- R.222 buitenkraan positie 2
- R.223 schroput onder de buitenkraan positie 2
- R.224 buitenkraan positie 3
- R.225 schroput onder de buitenkraan positie 3

LEGENDA

- schakelaar enkel
- schakelaar dubbel
- wisselschakelaar
- 3-standen schakelaar
- enkele wandcontactdoos, geaard
- dubbele wandcontactdoos, geaard
- loze leiding
- thermostaat / ruimte regeling
- centraaldoos met lichtpunt
- wandlichtpunt
- deurbel
- schel
- intercom
- dilatatie
- vloerverwarming
- radiator
- wateraansluiting
- knopcilinder + zelfsluitend
- hemelwaterafvoer
- wand toe/afvoerpunt mechanische ventilatie
- plafond toe/afvoerpunt mechanische ventilatie
- rookmelder
- verdeler t.b.v. vloerverwarming
- aansluitpunt/opstelplaats wtw unit
- warmtepomp
- losse leiding
- omvormer PV panelen
- opstelplaats wasmachine
- baksteen
- kalkzandsteen
- celenbeton
- regelwerk met gipsplaten
- deur brandwerend en voorzien van vrijloopdrager

- De aangegeven maten zijn ter indicatie, hier kunnen geen rechten aan worden ontleend!
- De op tekening aangegeven radiatoren, ventilatie inblaas- en afzuigpunten geven een indicatie; afmetingen, aantallen en posities volgens opgave installateur

heijmans Bouw- en aannemingsbedrijf
SCHONDERBEK Amersfoort

PROJECT: Ontwikkeling 41 woningen Boulevardkwartier fase 1 te Amersfoort
OPDRACHTGEVER: Schonderbek Ontwikkeling BV Computerweg 6, 3821 AB Amersfoort
PROJECTNUMMER: 20040
STATUS: VERKOOPTEKENING
SCHAKEL: EJV
FORMAAT: A3

Verkooptekening opties