



TWEDE VERDIEPING
schaal 1:50

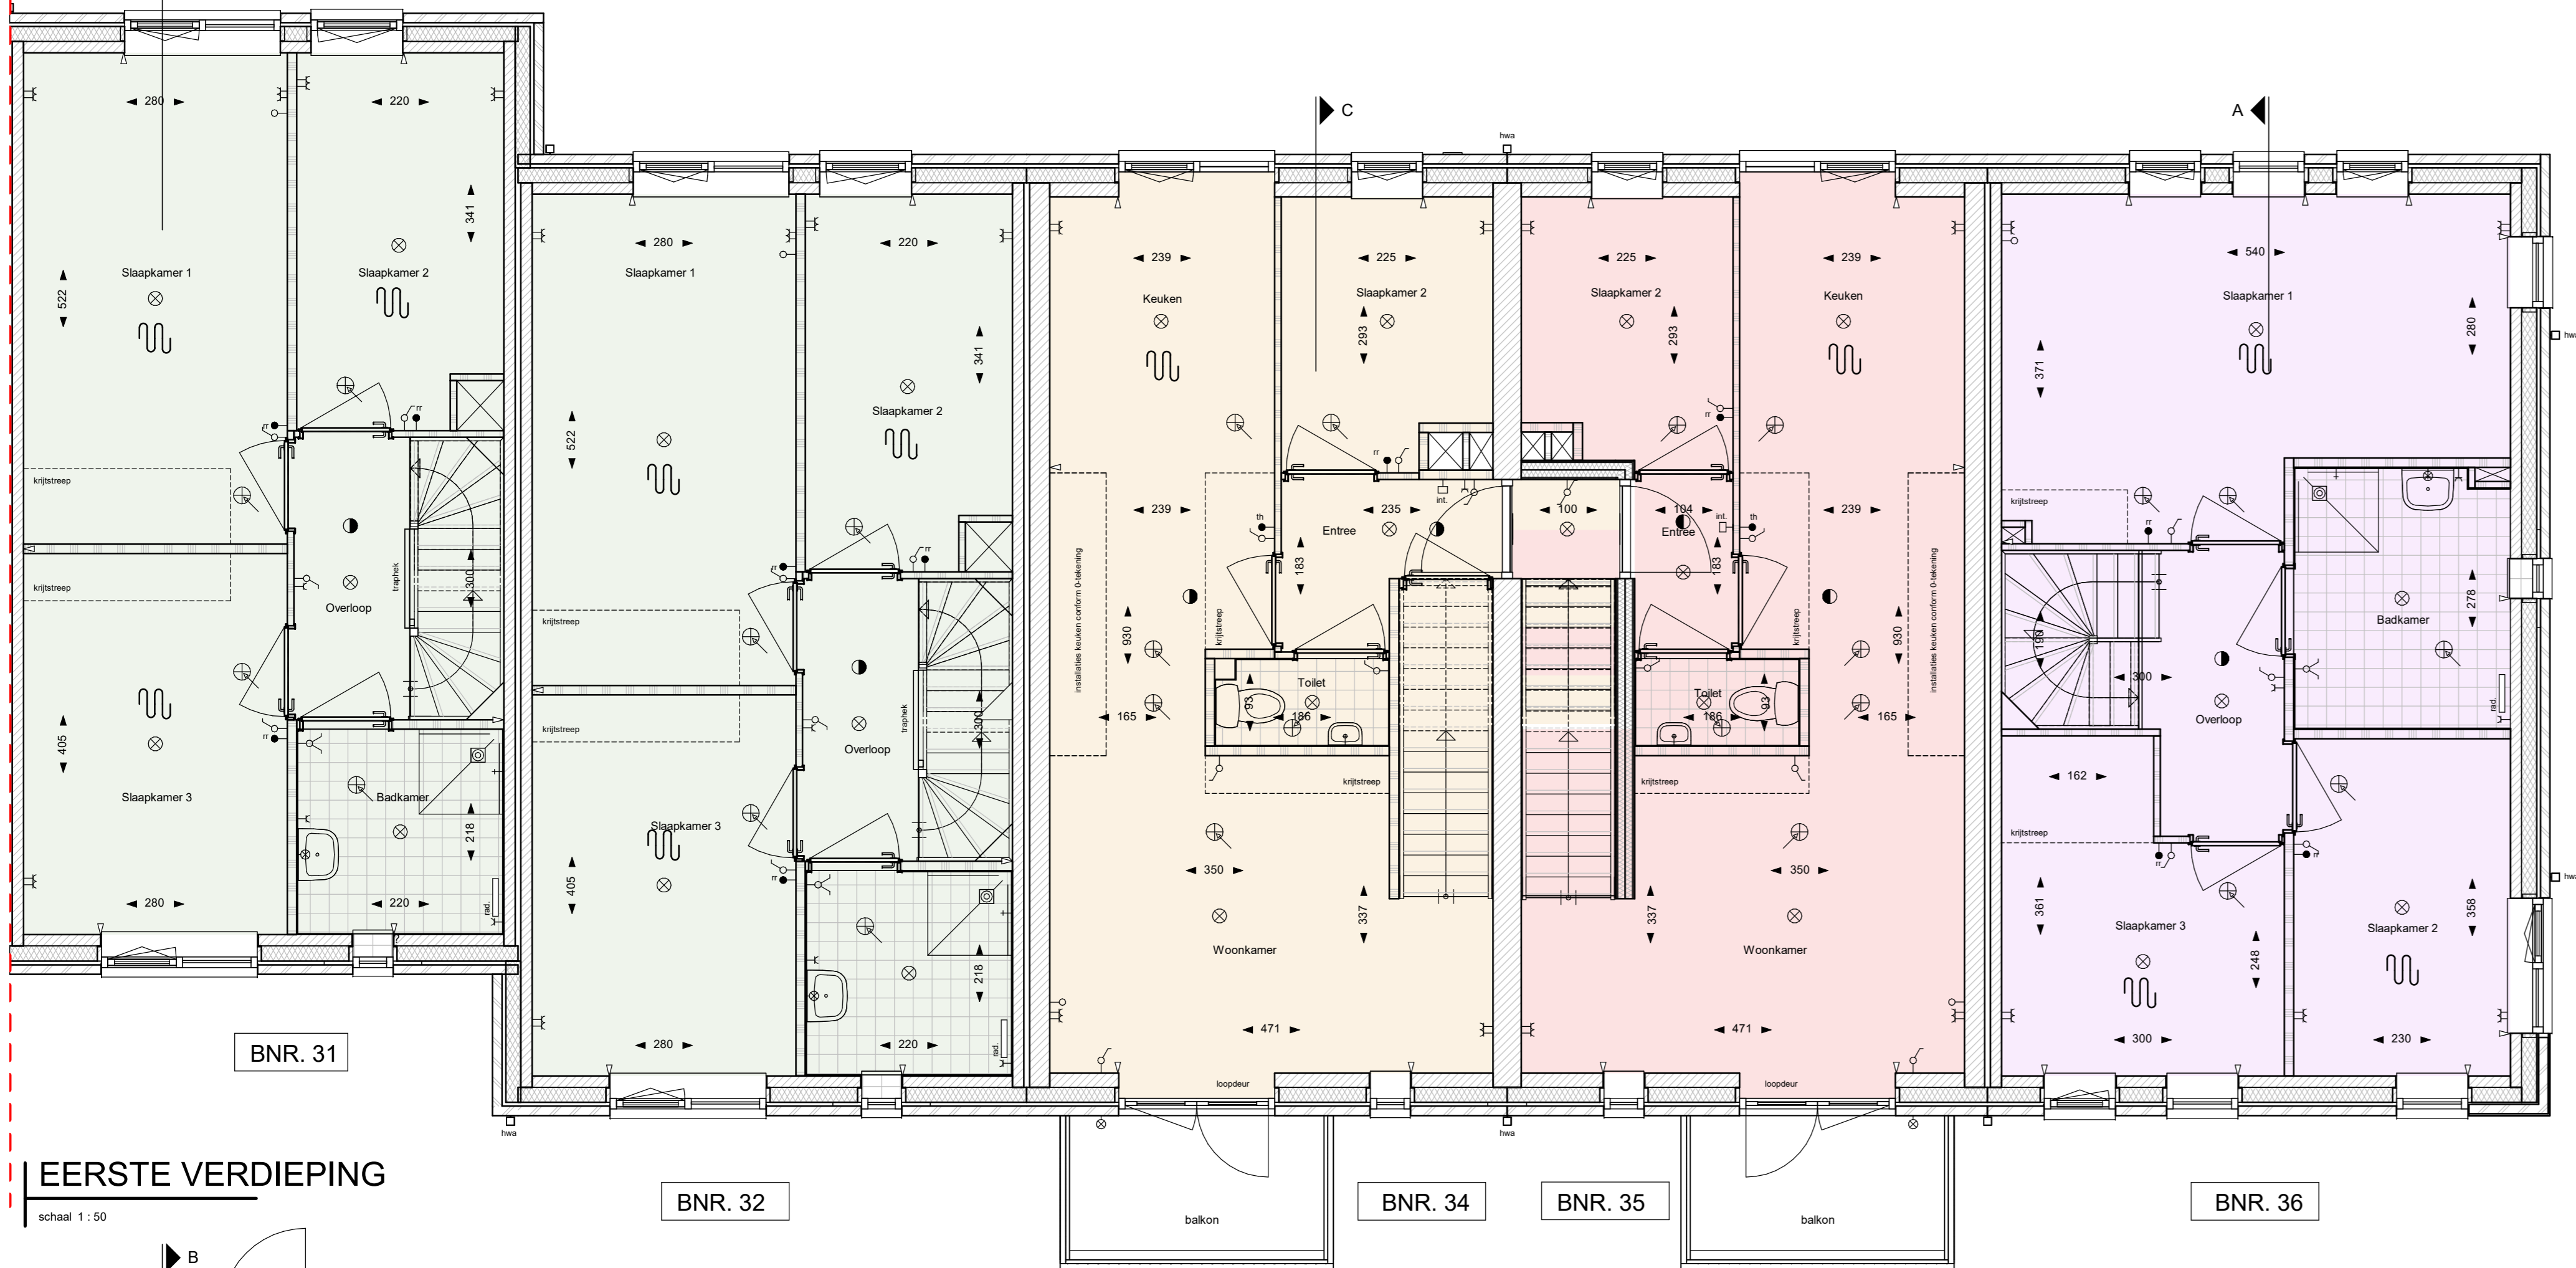


EERSTE VERDIEPING
schaal 1:50

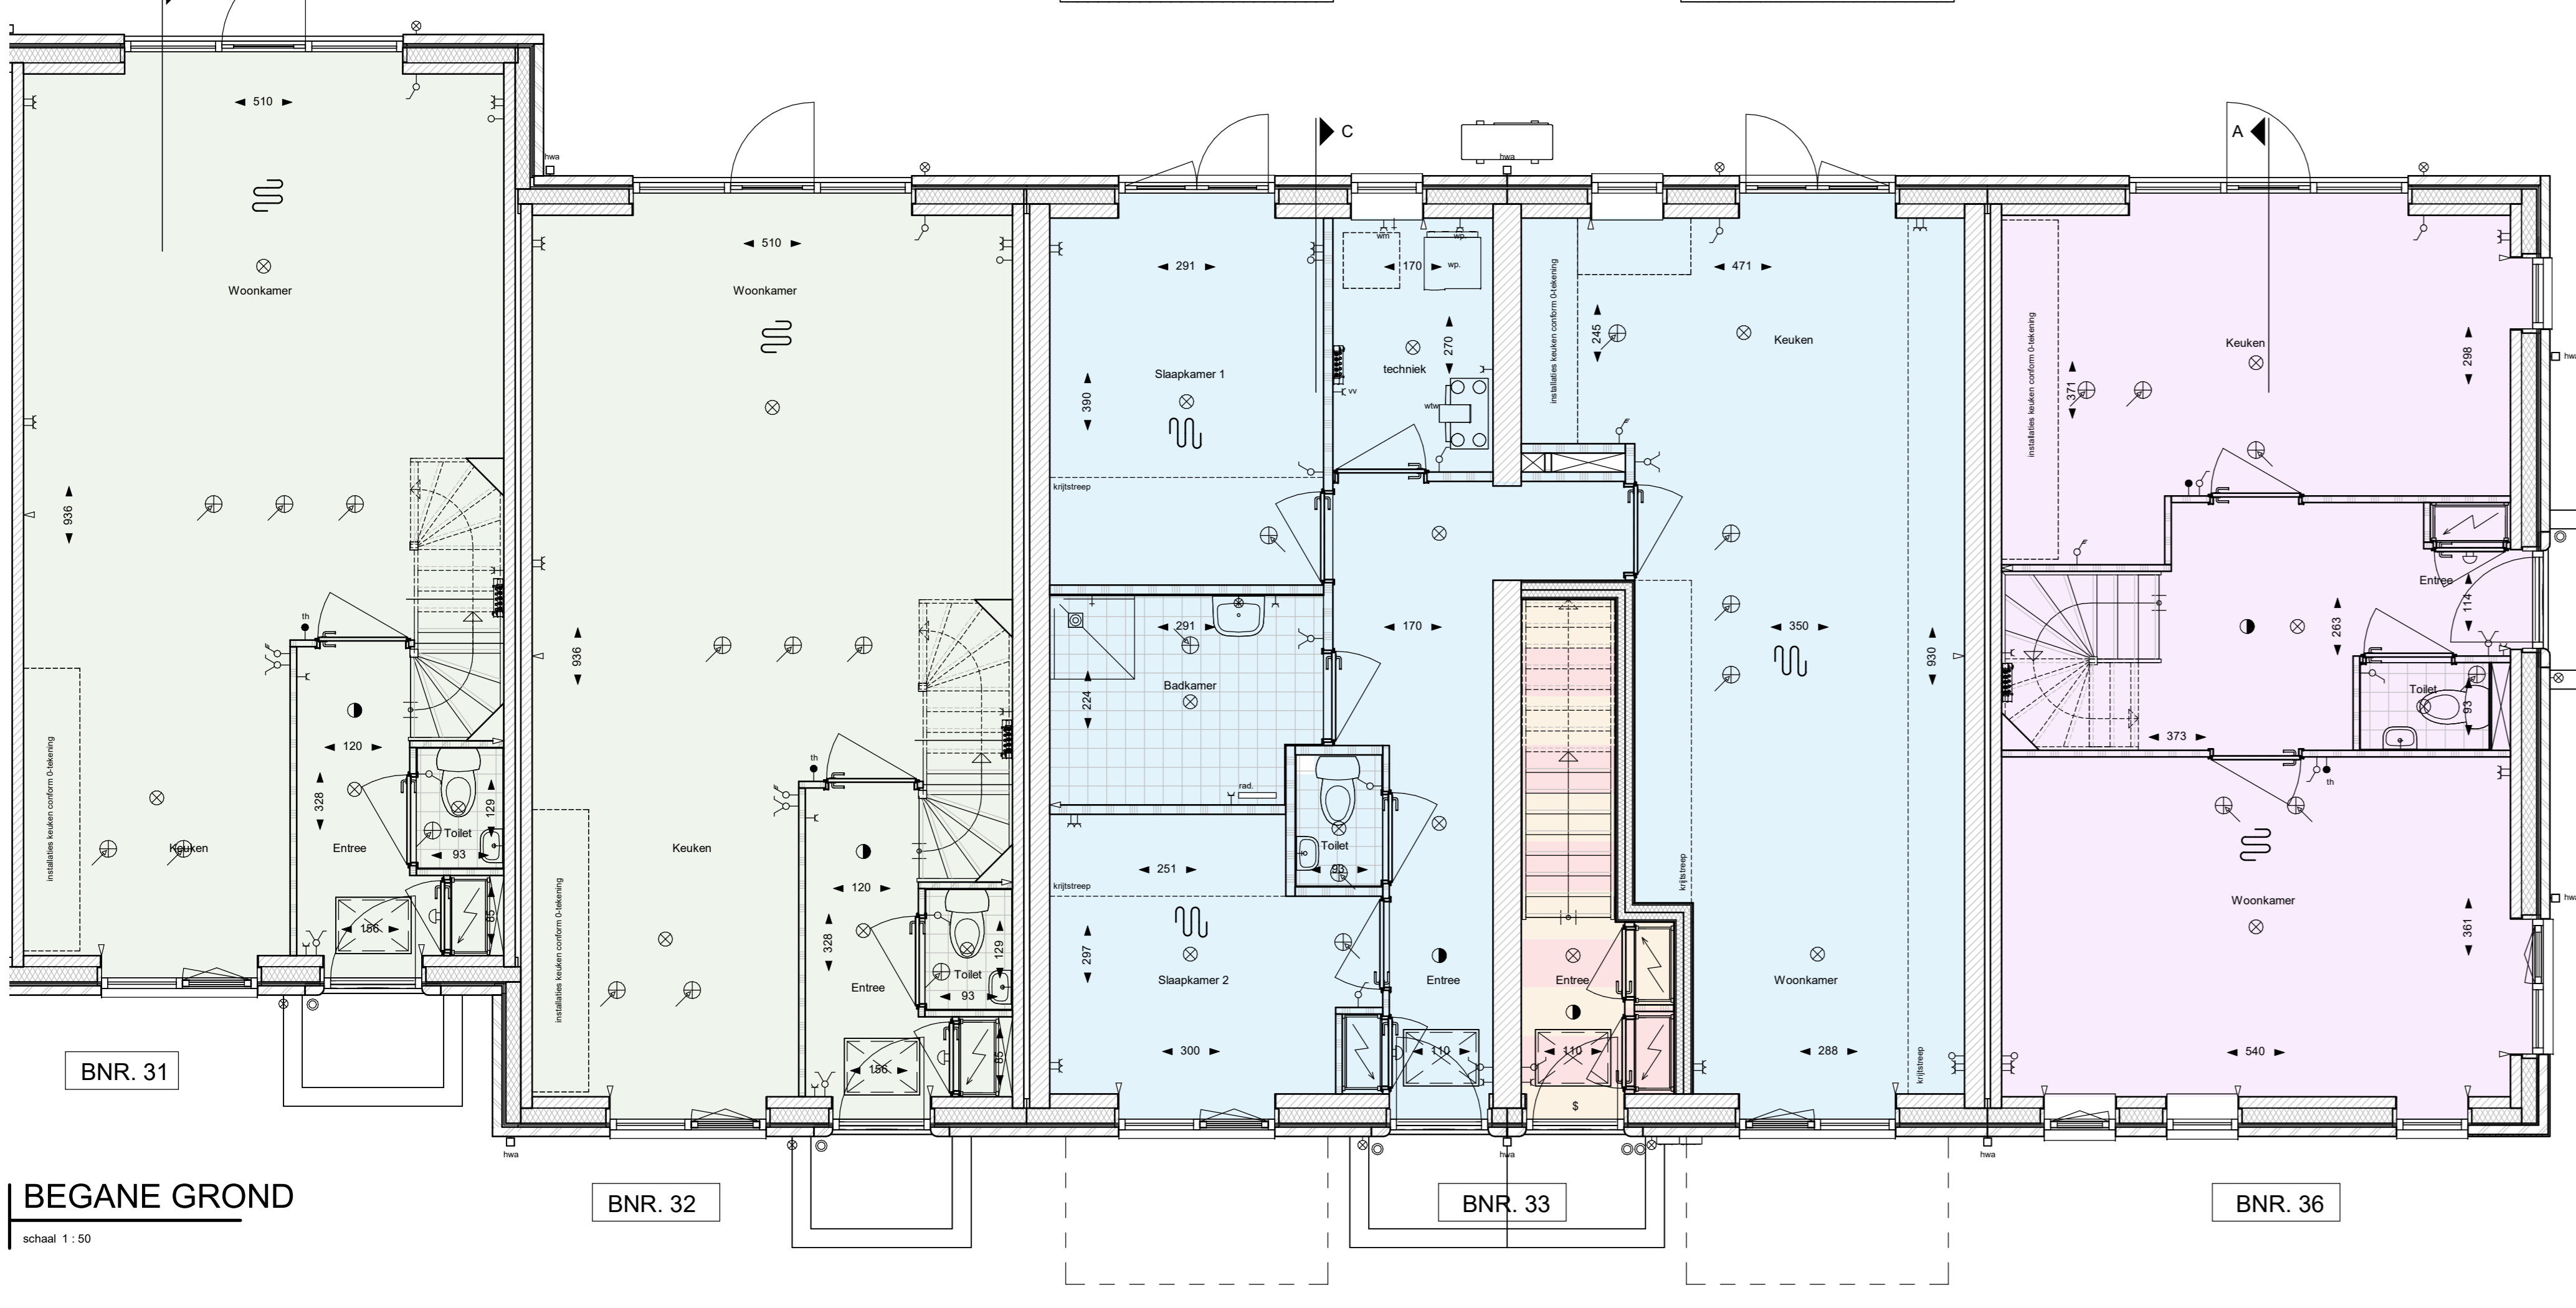


BEGANE GROND
schaal 1:50




VOORGEVEL
schaal 1:100

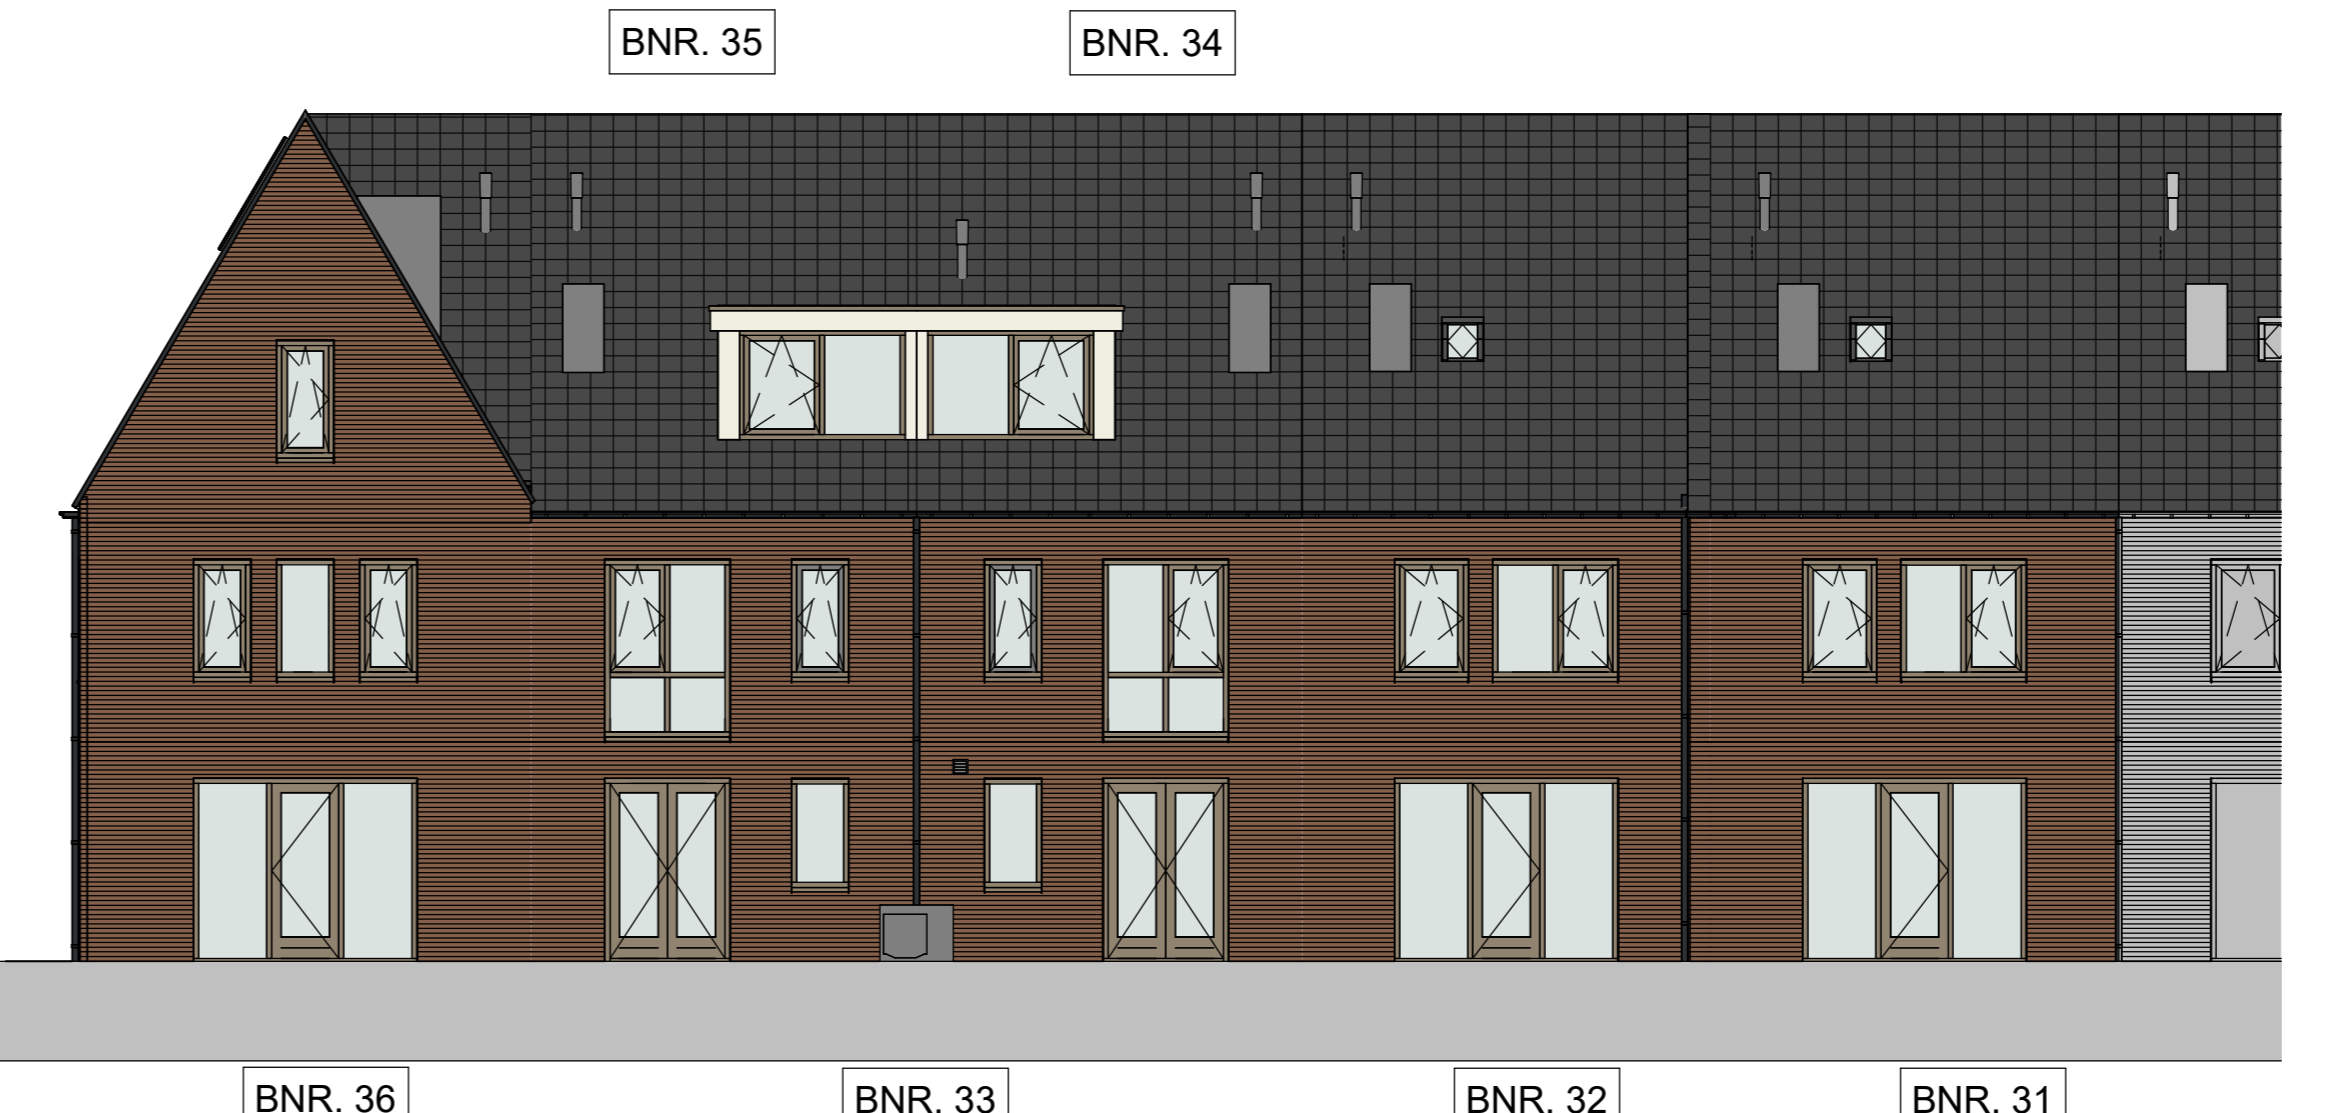

ACHTERGEVEL
schaal 1:100

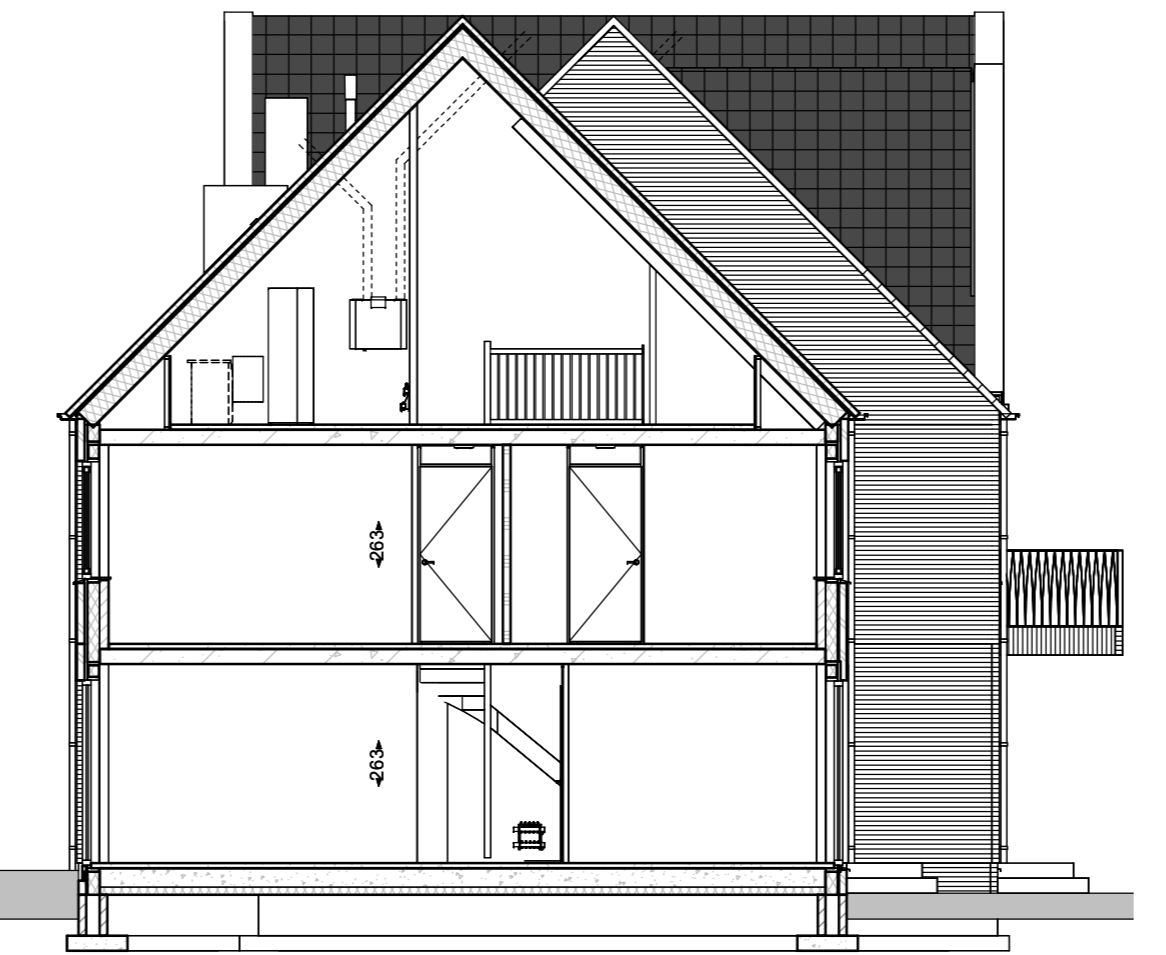


DOORSNEDE B
schaal 1:100

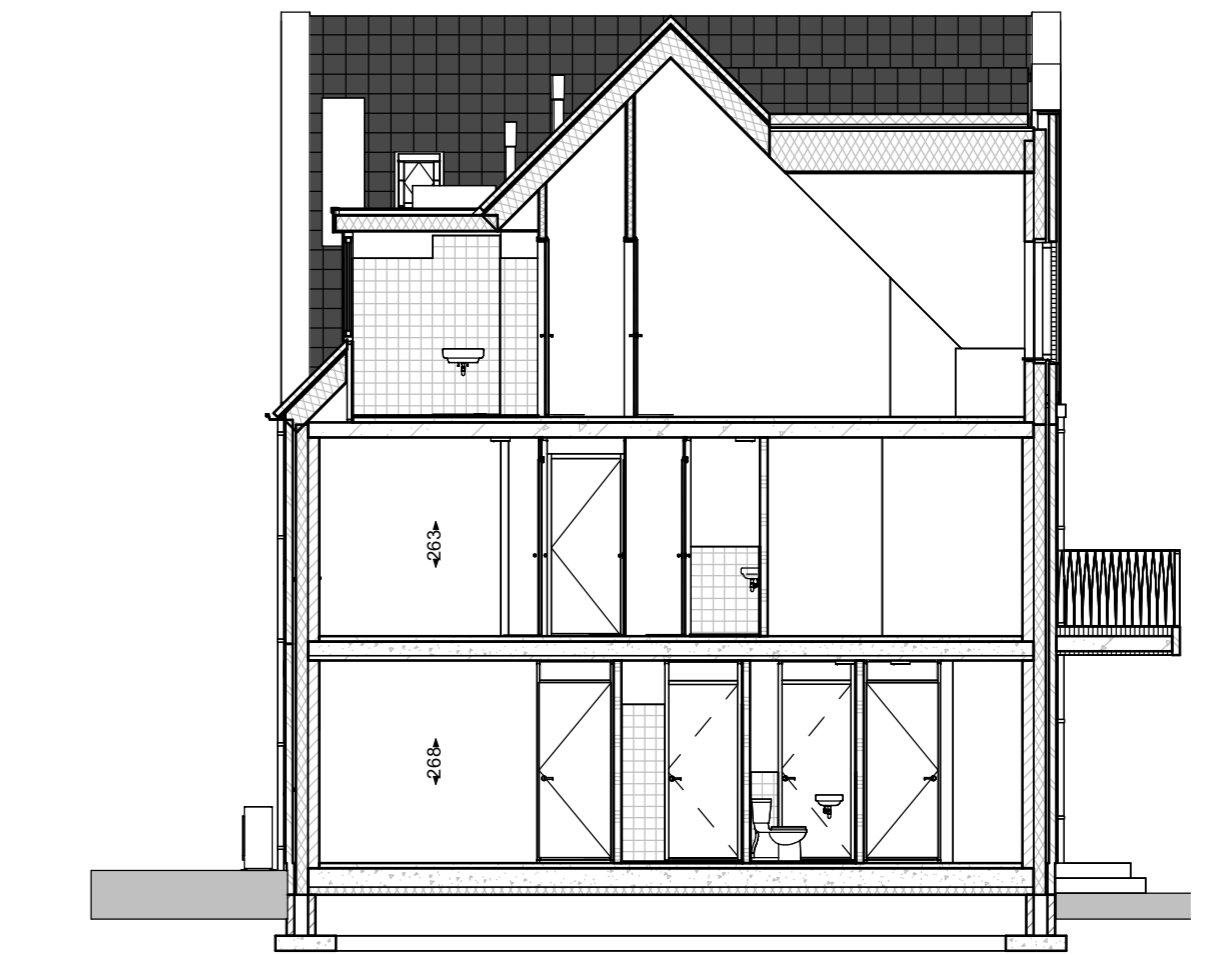

DOORSNEDE C
schaal 1:100



RECHTER ZIJGEVEL
schaal 1:100

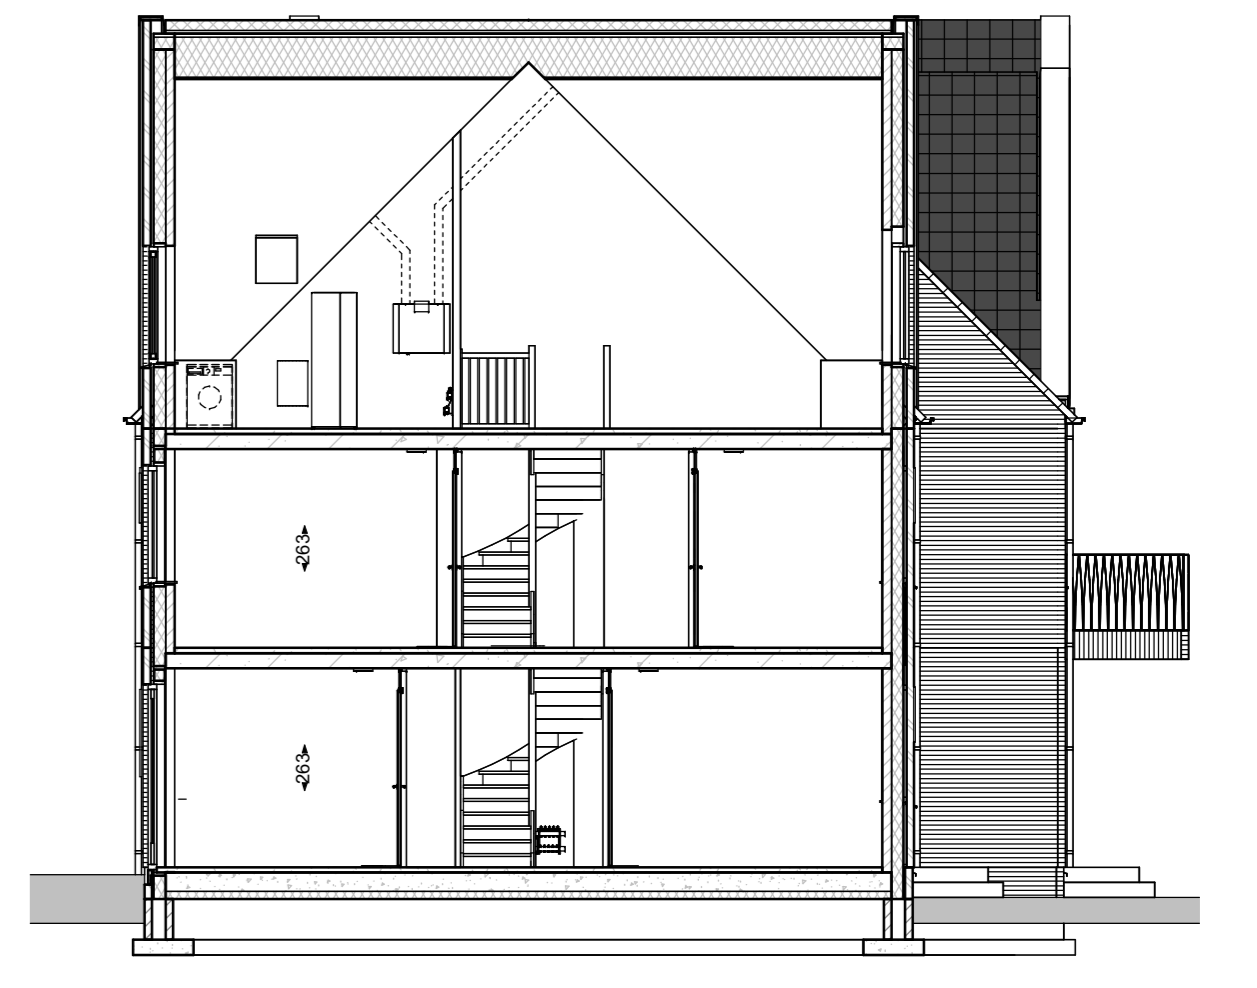


DOORSNEDE A
schaal 1:100

LEGENDA

	schakelaar enkel		wand toe/afvoerpunt mechanische ventilatie
	schakelaar dubbel		plafond toe/afvoerpunt mechanische ventilatie
	wisselschakelaar		rookmelder
	3-standen schakelaar		verdelter l.b.v. vloerverwarming
	enkele wandcontactdoos, geaard		aansluitpunt/opstelplaats wtw unit
	dubbele wandcontactdoos, geaard		warmtepomp
	loze leiding		omvormer PV panelen
	thermostaat / ruimte regeling		opstelplaats wasmachine
	centraaldoos met lichtpunt		baksteen
	deurbel		kalkzandsteen
	schel		cellenbeton
	intercom		regelwerk met gipsplaten
	dilatatie		deur brandwerend en voorzien van vrijlooptang
	vloerverwarming		buffervat
	radiator		
	water aansluiting		
	knopcilinder + zelfsluitend		
	hemelwaterafvoer		

SITUATIE

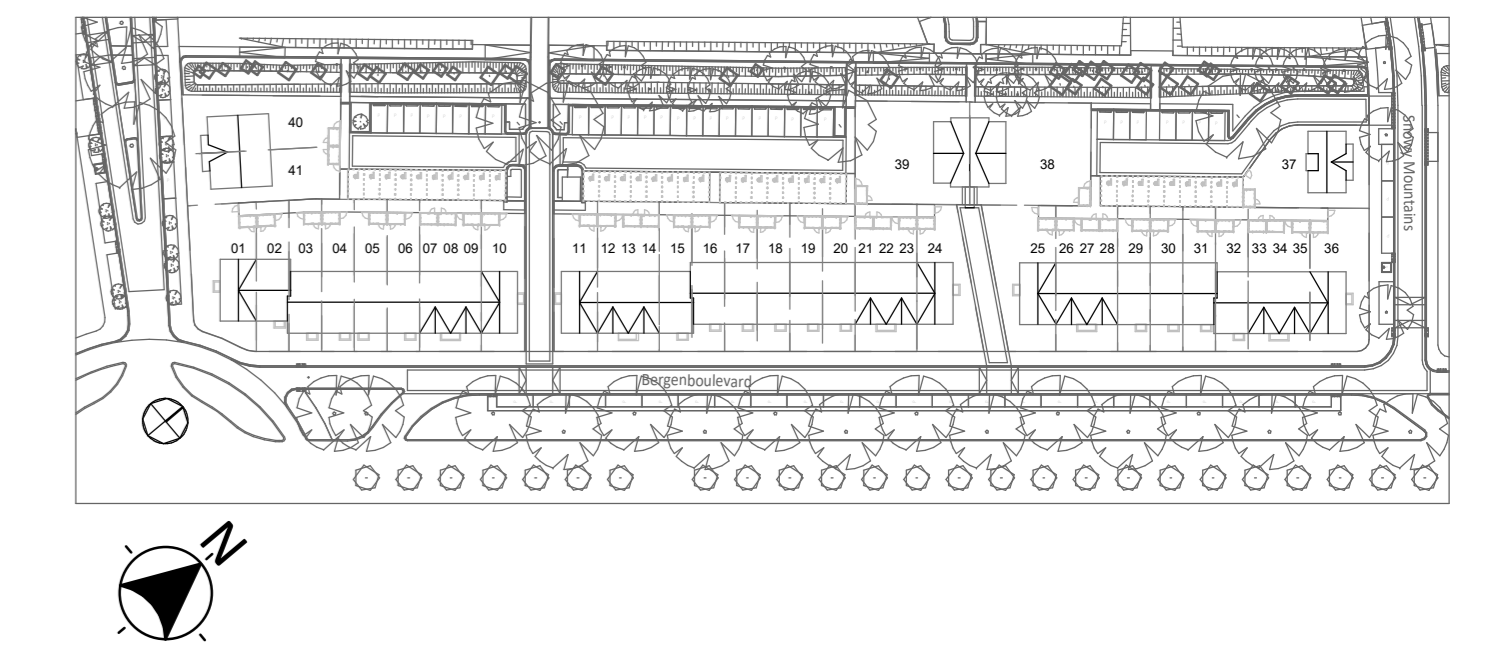

- De situatielevening dient uitsluitend ter informatie betreffende de vorm en globale positie van de woningblokken.
 Er kunnen aan deze situatie geen rechten worden ontleend.
 - De aangegeven maten zijn ter indicatie, hier kunnen geen rechten aan worden ontleend.
 - De op tekening aangegeven radiatoren, ventilatie inbussen- en afzuigpunten geven een indicatie, afmetingen, aantallen en posities volgens opgave installateur.

heijmans Bouw- en aannemingsbedrijf
SCHONDERBEK Amersfoort

PROJECT: Ontwikkeling 41 woningen Bergensparkbuurt fase 1F03 te Amersfoort

OPDRACHTGEVER: Schoonderbeek Ontwikkeling BV Computerweg 6, 3821 AB Amersfoort

OPDRACHT: Verkooptekening blok 3 BNR 31-36

PROJECTNUMMER: 20040

STATUS: TEKENINGEN

SCHAAL: VK-106

DATE: 04-11-2022
 OPDRAAG: 16-06-2023

STATUS: TEKENINGEN

SCHAAL: VK-106

OPDRACHT: VERKOOPTEKENING

OPDRACHTGEVER: SCHONDERBEK

OPDRACHT: VERKOOPTEKENING

OPDRACHTGEVER: SCHONDERBEK

OPDRACHT: VERKOOPTEKENING